


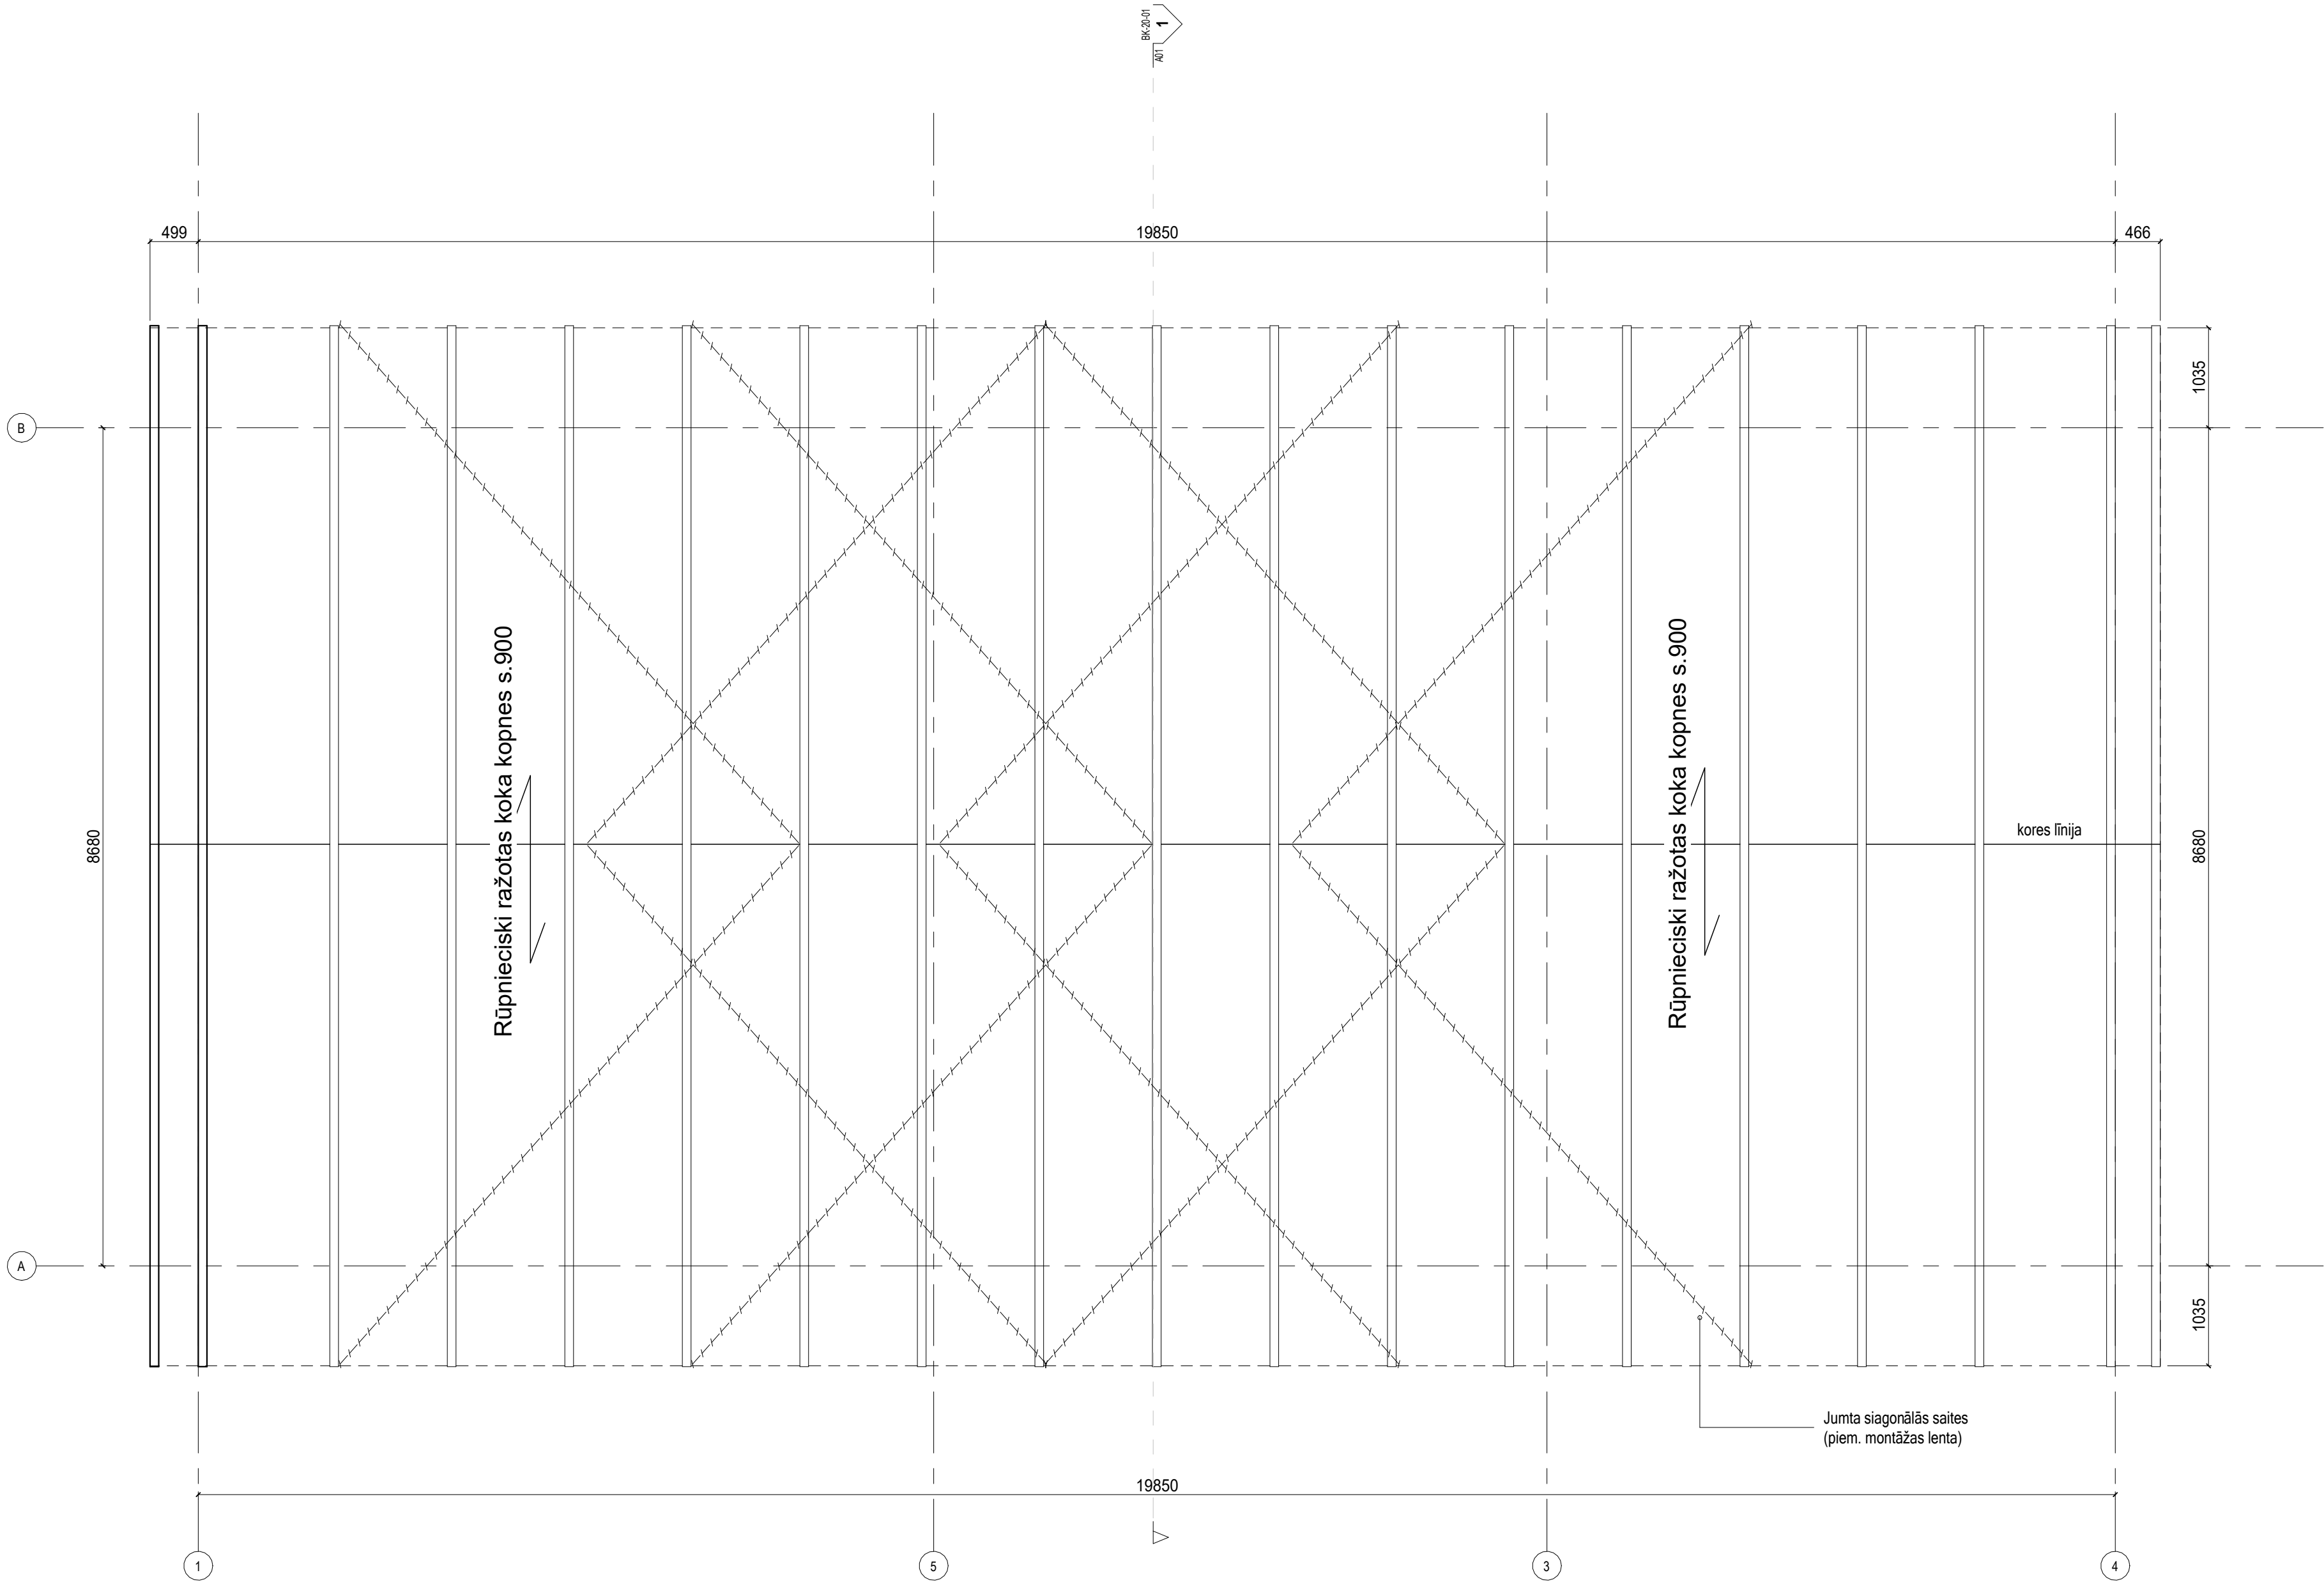

1 Jumta konstrukcijas plāns

1 : 50

Piezīmes.

1. Vispārīgās piezīmes un norādījumus par materiāliem un izgatavošanu sk. skaidrojošā aprakstā - lapā BK-00-01.
2. Visi izmēri doti milimetros. BK daļas rasējumus skatīt kopā ar AR daļu.
3. Kopņu elementi kopņu plānā uzrādīti nosacīti.
4. Ēkas jumta pārsegumā paredzētas koka konektorkopnes, rūpnieciski ražotas. Kopņu montāža atbilstoši montāžas rasējumiem. Kopņu montāžas rasējumu komplektu nodrošina kopņu ražotājs.
5. Vēja saites nodrošina kopņu ražotājs.

Sniega slodzes raksturvērtība: $S_k=1.75 \text{ kN/m}^2$;
Fundamentālais vēja pamatātrums: $v_b=21 \text{ m/s}$;
Lietderīgā slodze uz kopnes apakšjoslu: 1.0 kN/m^2 ;
Lietderīgā slodze uz kopnes augšjoslu: 0.4 kN/m^2 ;
Pastāvīgās slodzes raksturvērtība uz kopnes augšjoslu, neievērtējot kopņu pašsvaru: 0.4 kN/m^2 ;
Pastāvīgās slodzes raksturvērtība uz kopnes apakšjoslu, neievērtējot kopņu pašsvaru: 0.5 kN/m^2

Projektētājs:	grafcon	Projekts:	Viesu mājas jaunbūve
SIA "Grafcon"	Jur. Adrese: Mazā Pils iela 6 - 1, Rīga, LV-1050	Mājaslapa: www.grafcon.lv	
Uztv. Reģ. Nr.: 44103124451	Būvkom. Reģ.Nr.: 15513	e-pasts: grafcon@grafcon.lv	
BPDV:	Datums	Adrese:	
Mārtiņš Nikāzis	2026.01.23	"Atpūtas", Variešu pagasts, Jēkabpils novads	
Izstrādāja:	Rasējums:		
Edgars Mucenieks	Jumta konstrukcijas plāns		

Stadija:	Mērogs:
BP	1:50
Formāts:	
A2	
Marka - lapa:	
BK-10-03	