


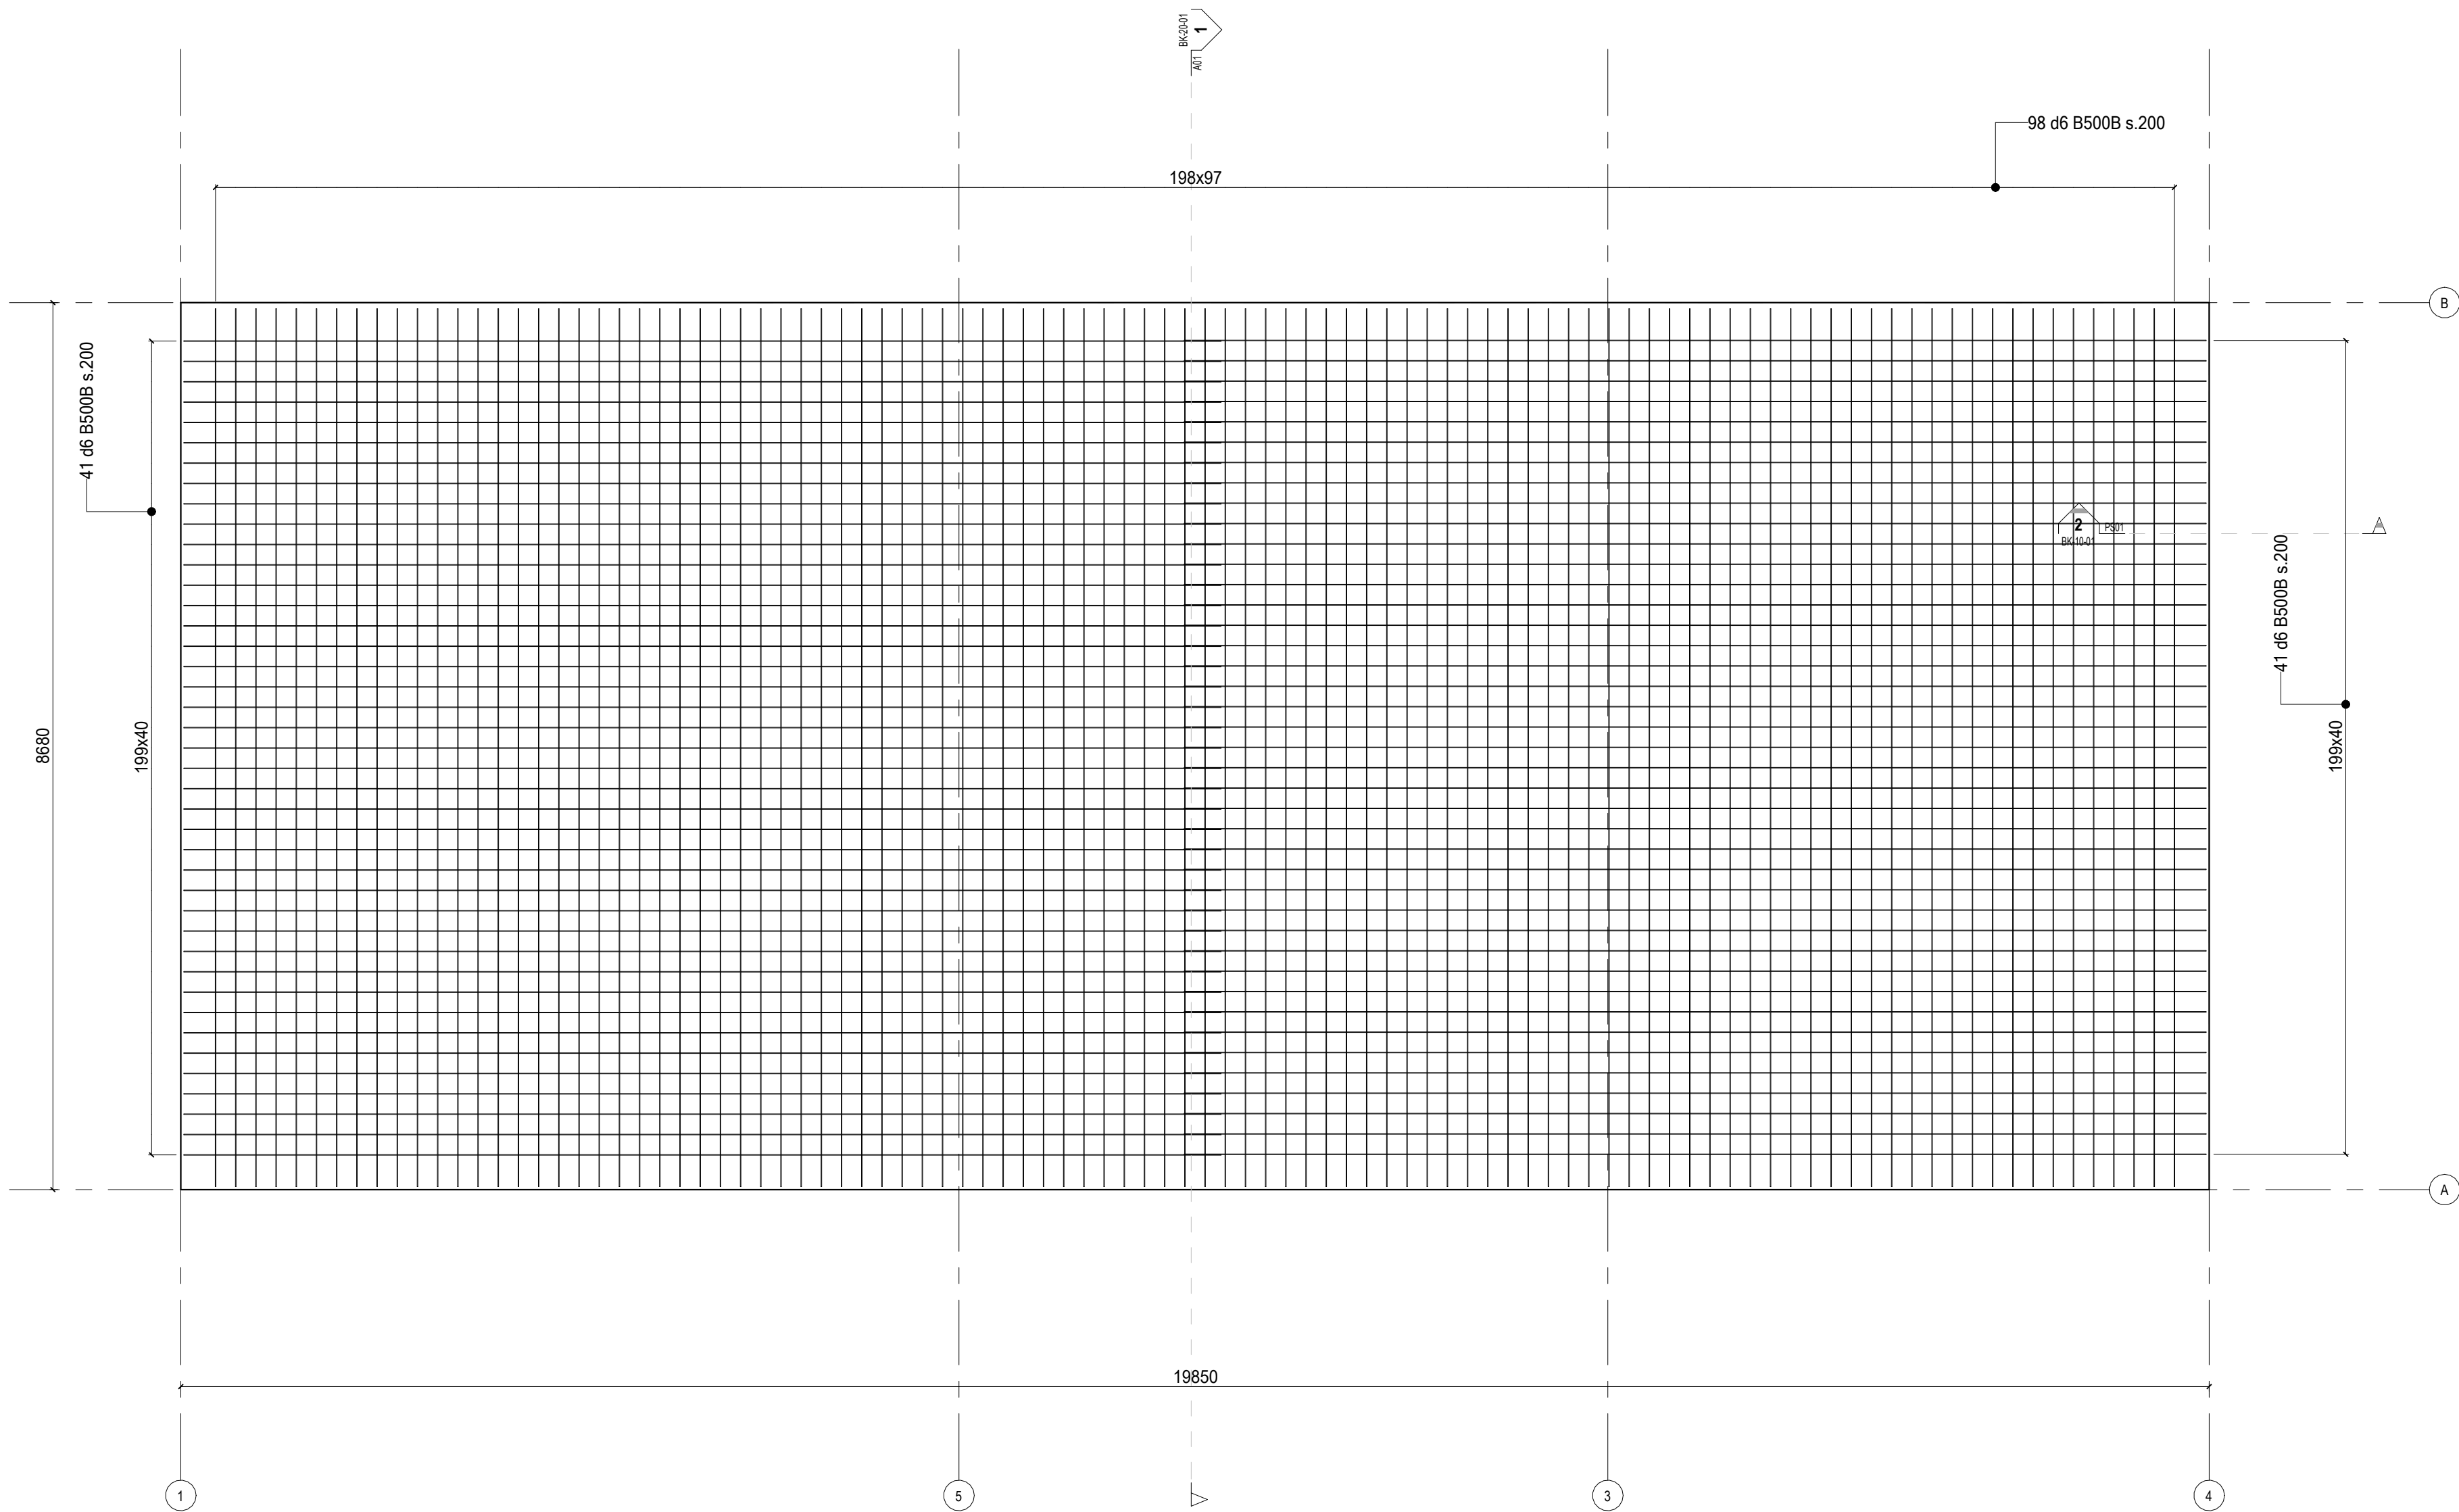

1 ST2_Apakšējais stiegrojums
1 : 50