


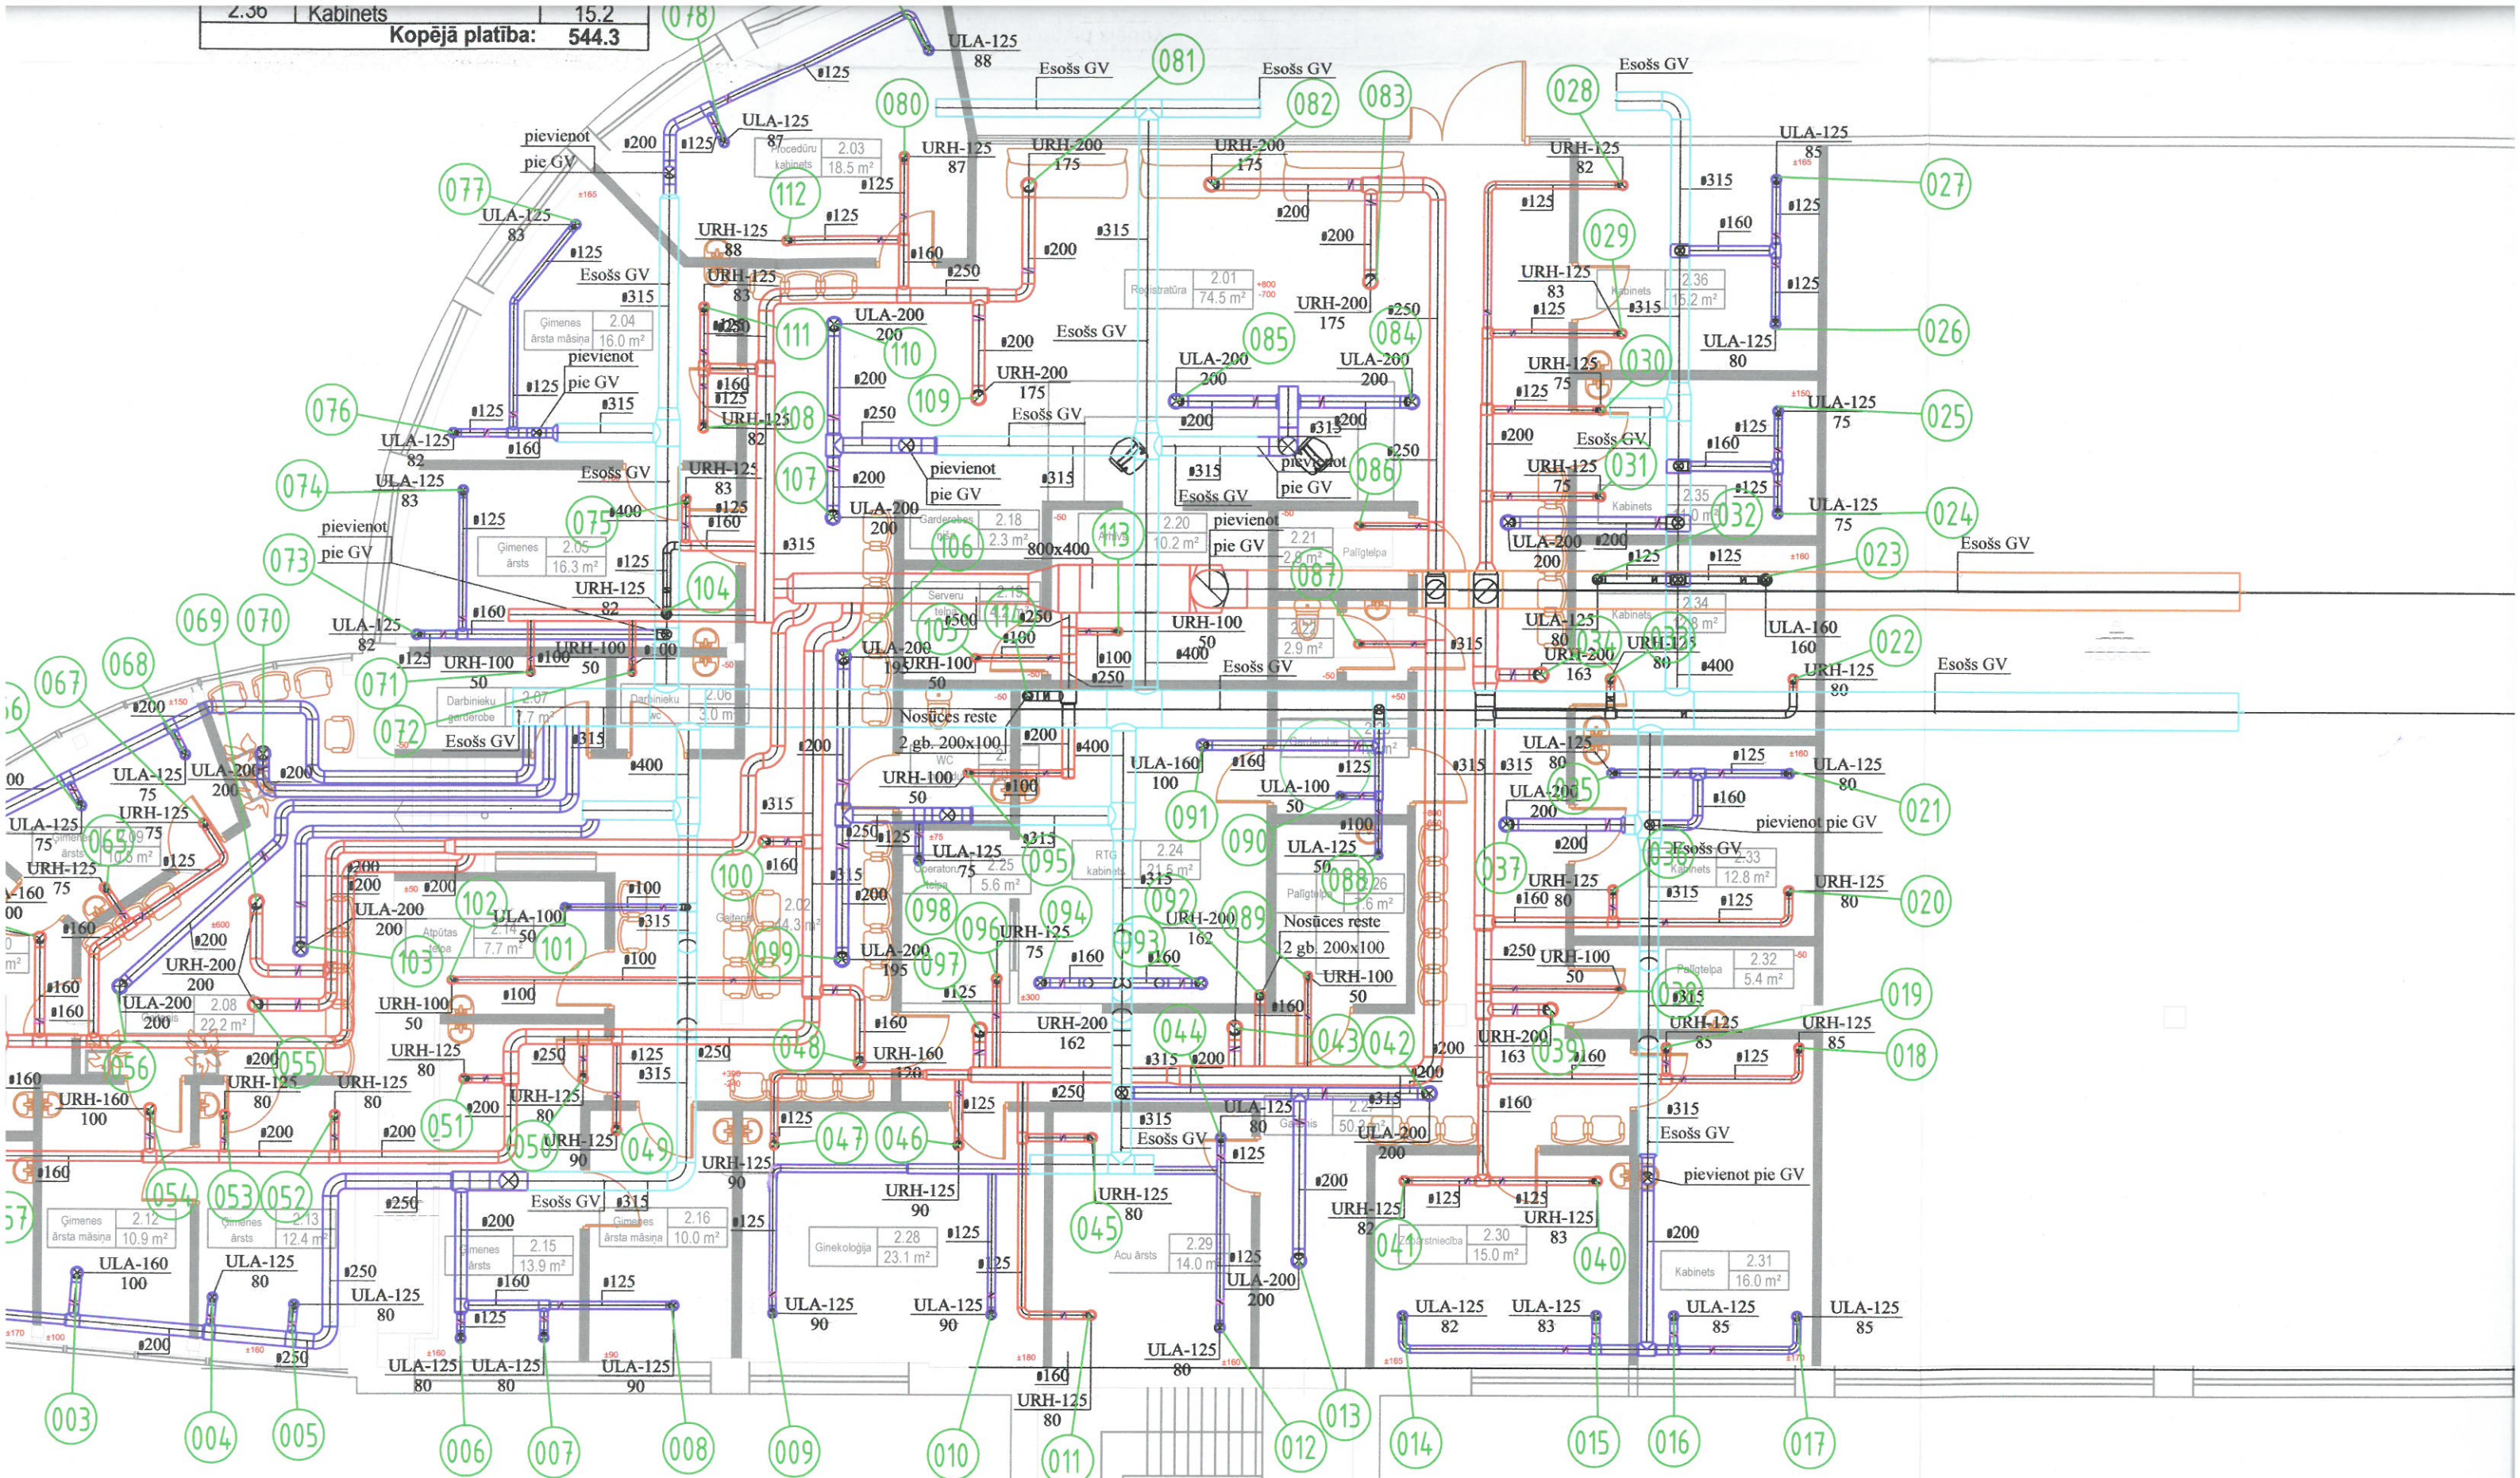

999 Mērījuma punkts

SIA "MJ-Partneri" Bajāru iela 44, Rīga LV - 1006 Tel. +371 7817777 Fax +371 7817776 e-mail: mj@mj.lv http://www.mj.lv				PROJEKTA SADALA/ GAIS
OBJEKTS/ ZOLITU				
	V. UZVĀRDS	PARAKSTS	DATUMS	
PR. D. VAD.	A. Krauklis		04.02.19	
IZSTRĀDĀJA	A. Krauklis		04.02.19	LAPAS NOSAUKUMS/