


1.STĀVS
M 1:100

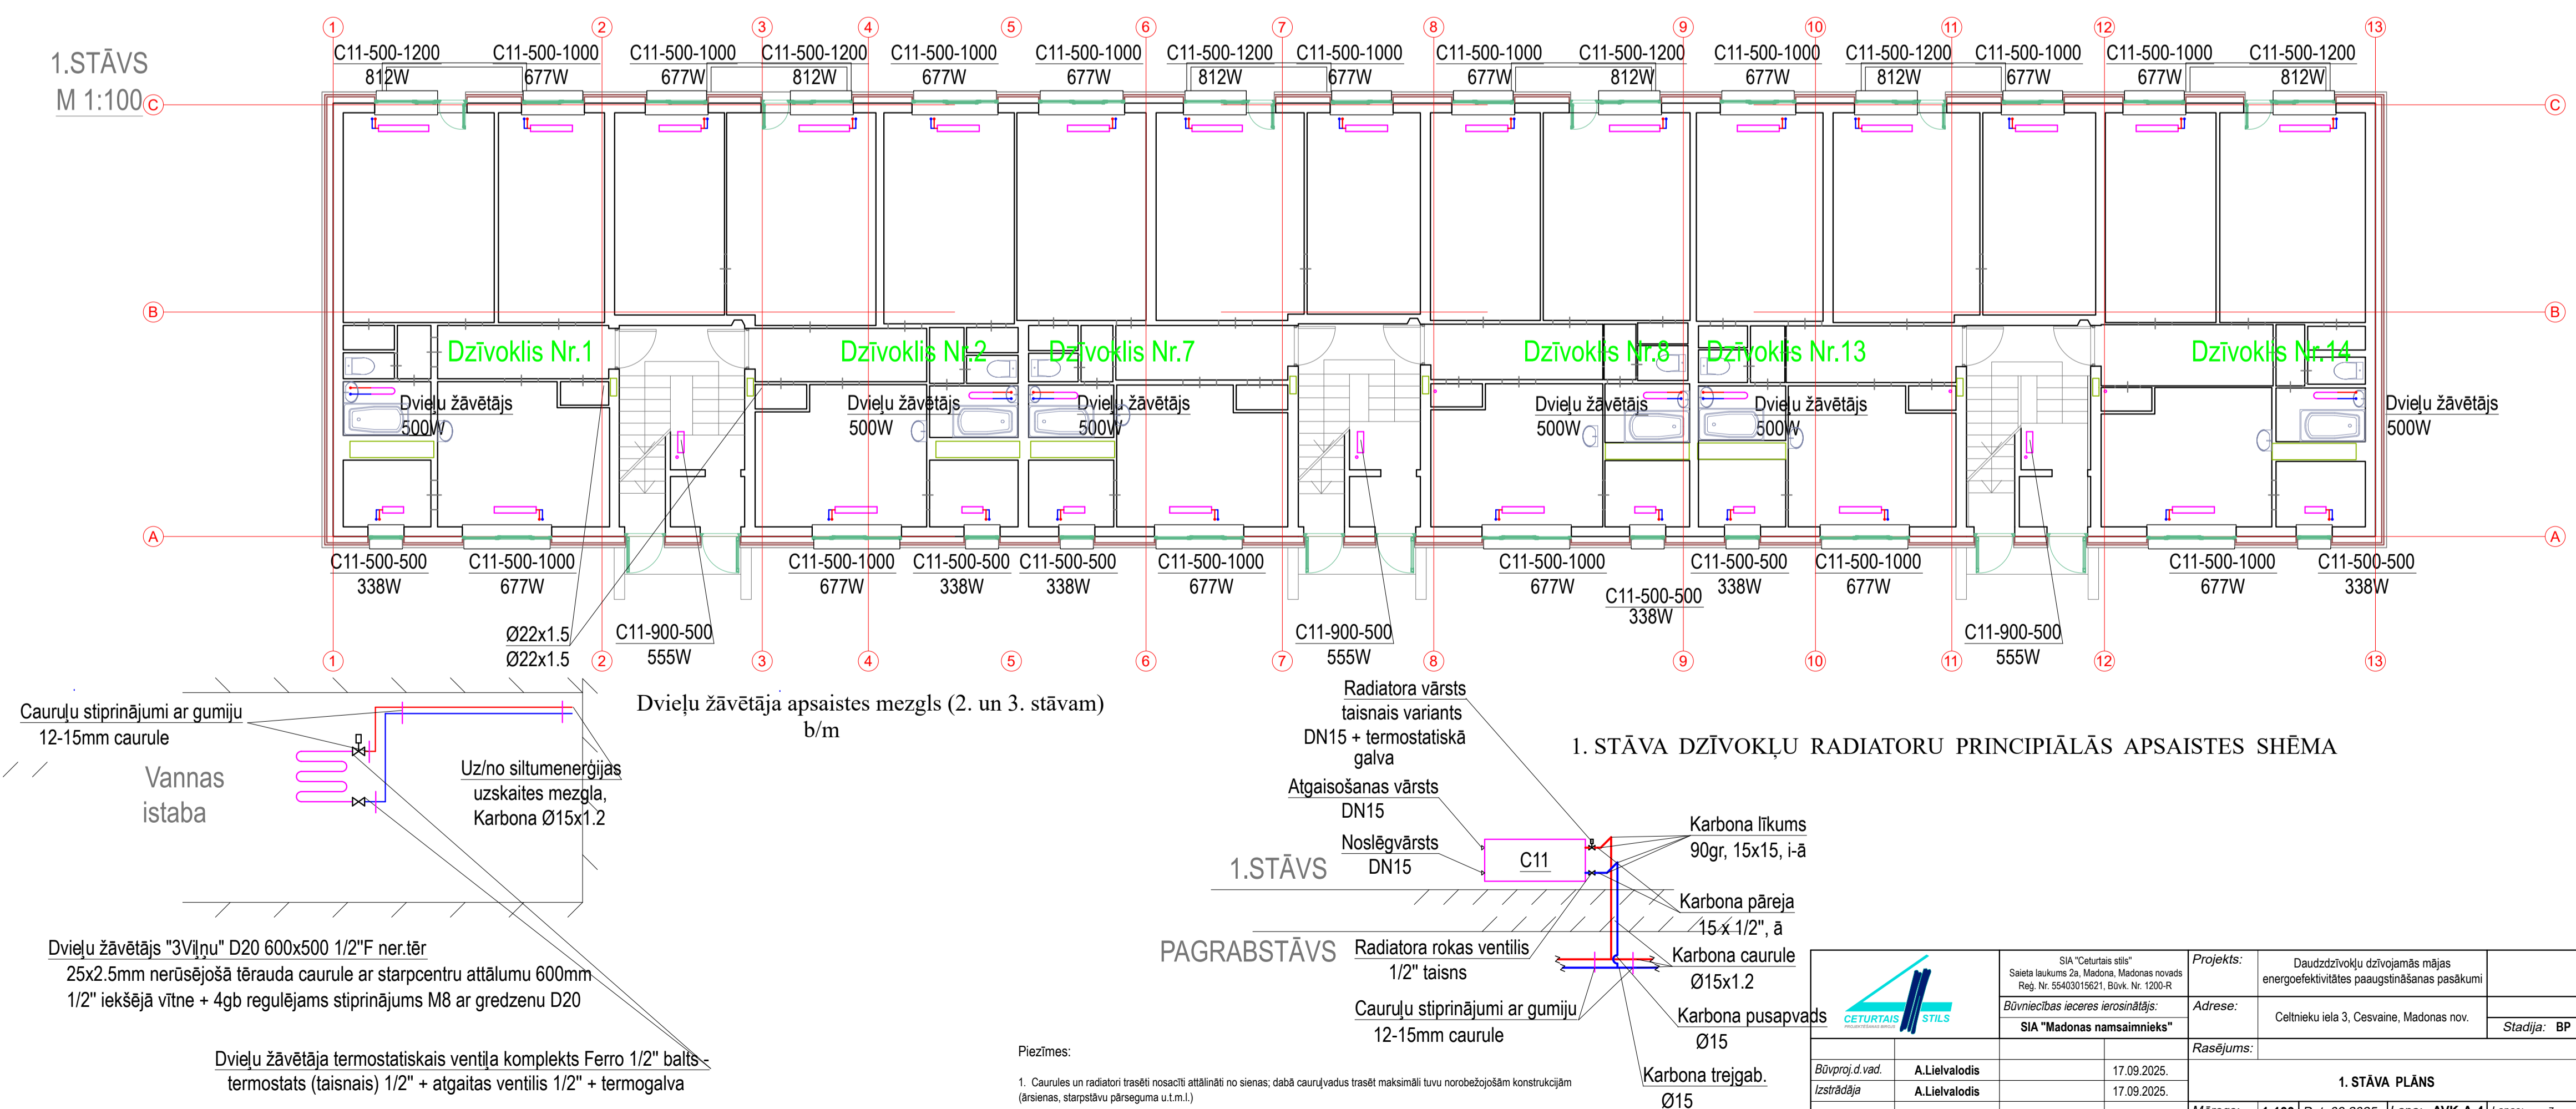

1. STĀVA DZĪVOKĻU RADIATORU PRINCĪPĀLĀS APSAISTES SHĒMA

Cauruļu stiprinājumi ar gumiju 12-15mm caurule

Vannas istaba

Uz/no siltumenerģijas uzskaites mezgla, Karbona Ø15x1.2

Dvieļu žāvētājs "3Vīļņu" D20 600x500 1/2" F ner.tēr
25x2.5mm nerūsējošā tērauda caurule ar starpcentru attālumu 600mm
1/2" iekšējā vitne + 4gb regulējams stiprinājums M8 ar gredzenu D20

Dvieļu žāvētāja termostatisks ventīļa komplekts Ferro 1/2" balts-termostats (taisnais) 1/2" + atgaitas ventīlis 1/2" + termogalva

Dvieļu žāvētāja apsaišanas mezgls (2. un 3. stāvam)
b/m

Radiatora vārsts taisnais variants DN15 + termostatiskā galva

Atgaisošanas vārsts DN15

Noslēgvārsts DN15

Radiatora rokas ventīlis 1/2" taisns

Cauruļu stiprinājumi ar gumiju 12-15mm caurule

Karbona līkums 90gr, 15x15, i-ā

Karbona pāreja 15x1/2", ā

Karbona caurule Ø15x1.2

Karbona pusapvads Ø15

Karbona trejgab. Ø15

Piezīmes:
1. Caurules un radiatoru trasēti nosacīti attēlināti no sienas; dabā cauruļvadus trasēti maksimāli tuvu norobežojām konstrukcijām (ārējās, starpstāvu pārseguma u.t.m.l.)

	SIA "Ceturtais stils" Saiete Iekštelpu 2a, Madonas novads Reģ. Nr. 5540315621, Būv. Nr. 120-R	Projekts:	Daudzdzīvokļu dzīvojamās mājas energoefektivitātes paaugstināšanas pasākumi
	Būvniecības ieceres ierosinātājs: SIA "Madonas namsaimnieks"	Adrese:	Celtnieku iela 3, Cesvaine, Madonas nov.
Būvproj. vad. Izstrādāja	A.Lielvaldis A.Lielvaldis	17.09.2025. 17.09.2025.	Rasējums: 1. STĀVA PLĀNS
Mērogs: 1:100		Dat: 09.2025.	Lapa: AVK-A-4 Lapas: 7