



BĒNIŅU PLĀNS
M 1:100

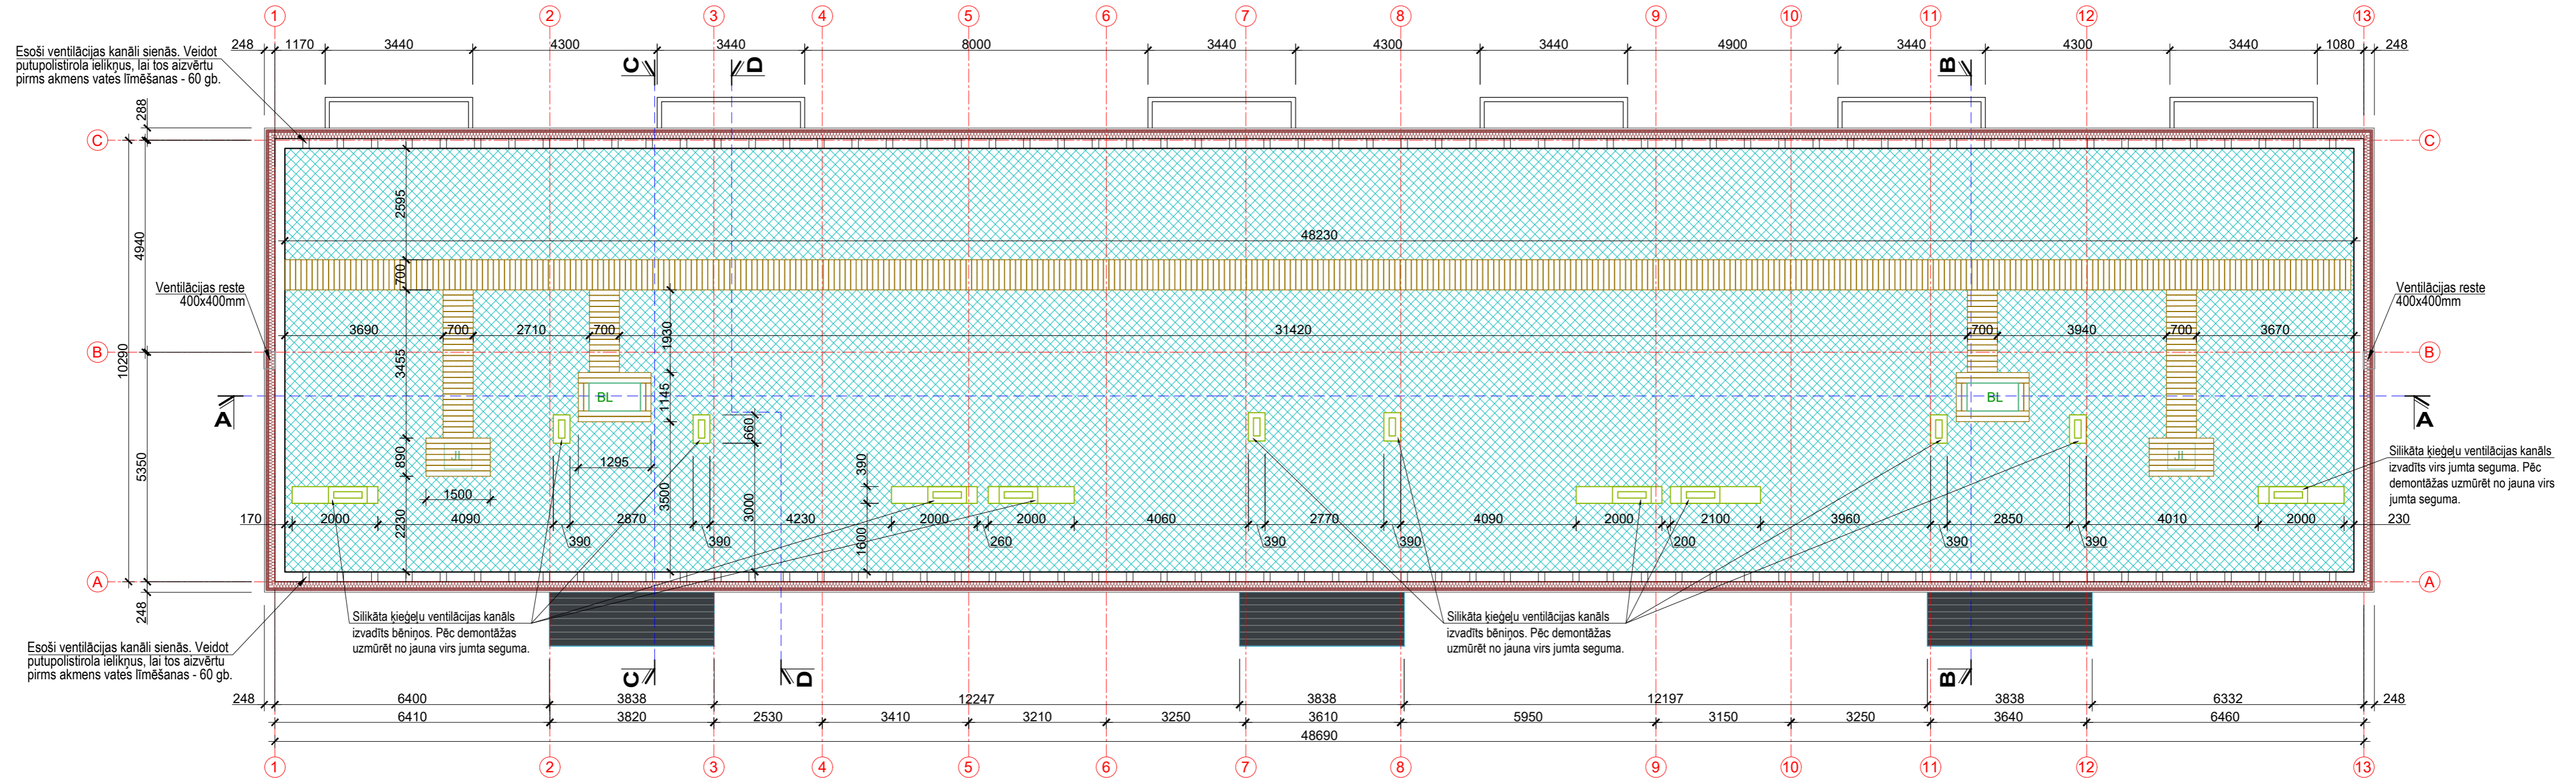


Bēniņu koka laipa
M 1:20

Griezums 1-1

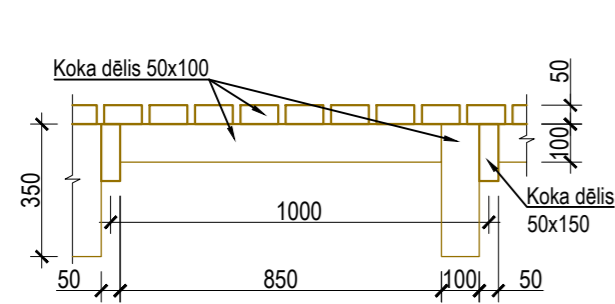

Fragmenta šķērsgriezums

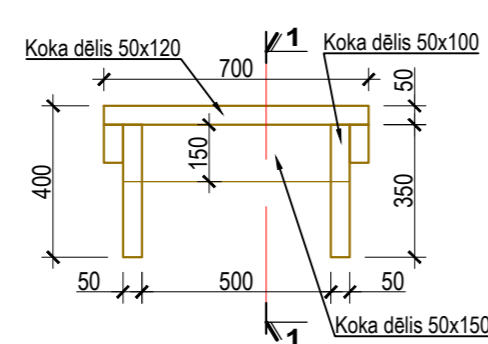

ZĀGMATERIĀLU SPECIFIKĀCIJA						
Marka	Pozīcija	Šķērsgriezums (mm)	Garums (mm)	Skaits (gab.)	Tilpums (m³)	
					Pozīcija	Kopā
S-1	Laipa	50x100	700	592.0	0.0035	2.07
S-2	Laipa	50x100	350	100.0	0.0018	0.18
S-3	Laipa	50x100	4200	29.0	0.0210	0.61
S-4	Laipa	50x175	600	100.0	0.0053	0.53
S-5	Laipa	50x100	1500	14.0	0.0075	0.11
S-6	Laipa	50x100	1295	16.0	0.0065	0.10
KOPĀ					0.05	3.59

PIEŅEMTIE APZĪMĒJUMI:

- JL Projektēta jumta lūka
- Projektētā sadzīves kanalizācijas ventilācija
- Koka dēļu laipa
- BL Siltināta bēniņu lūka ar izlokāmām kāpnēm
- Esošās sienas un starpsienas
- ±0.00 Grīdas līmeņa augstuma atzīme

Piezīmes

1. Vispārējos norādījumus skatīt lapā AR-00.
2. Par nosacīto relatīvo atzīmi ±0.00 pieņemts pirmā stāva grīdas virsmas līmenis, kāpņu telpā.
3. Izmēri doti milimetros, augstuma atzīmes dotas metros.
4. AR daļas rasējumus skatīt kopā ar BK, EL, AVK, ŪK, un citām projekta daļām.
5. Visas atsaucies uz iekārtu, materiālu un izstrādājumu izgatavotāju firmām, kuras norādītas būvprojektā, liecina par šo iekārtu kvalitātes un apkalpošanas līmeni un var tikt aizstātas ar ekvivalentiem.
6. Visas izmaiņas saskaņot ar projekta autoriem un iekārtu piegādātājiem.
7. Esošās un jaunās koka konstrukcijas apstrādāt ar antipirēnu un antiseptiķu sastāviem.

	SIA "Ceturtais stils" Saieta laukums 2a, Madona, Madonas novads Reģ. Nr. 55403015621, Būv. Nr. 1200-R	<i>Projekts:</i>	Daudzdzīvokļu dzīvojamās mājas energoefektivitātes paaugstināšanas pasākumi
	<i>Būvniecības ieceres ierosinātājs:</i> SIA "Madonas namsaimnieks"	<i>Adrese:</i>	Celtnieku iela 3, Cēsaine, Madonas nov.
<i>Būvproj.d.vad.</i> J. Moris	16.05.2025.	<i>Rasējums:</i>	
<i>Izstrādāja</i> K. Upāns	16.05.2025.	BĒNIŅU PLĀNS. BĒNIŅU KOKA LAIPA	
<i>Mērogs:</i> 1:100		<i>Dat:</i> 05.2025.	<i>Lapa:</i> AR-10 <i>Lapas.skat.</i> AR-00