

Generālprojektētājs:




**SIA "3DAD"**  
Zvejnieku iela 14A-2,  
kurzemes rajons,  
Rīga, LV-1048  
Reģ. Nr. 40203213923  
Būvkomers. reģ. Nr. 15380  
t.: +371 28344375  
e.: 3d-ad@3dadstudio.com

**Būvniecības ierosinātais:**  
Biedrība "Latvijas Teātra  
darbinieku savienība"



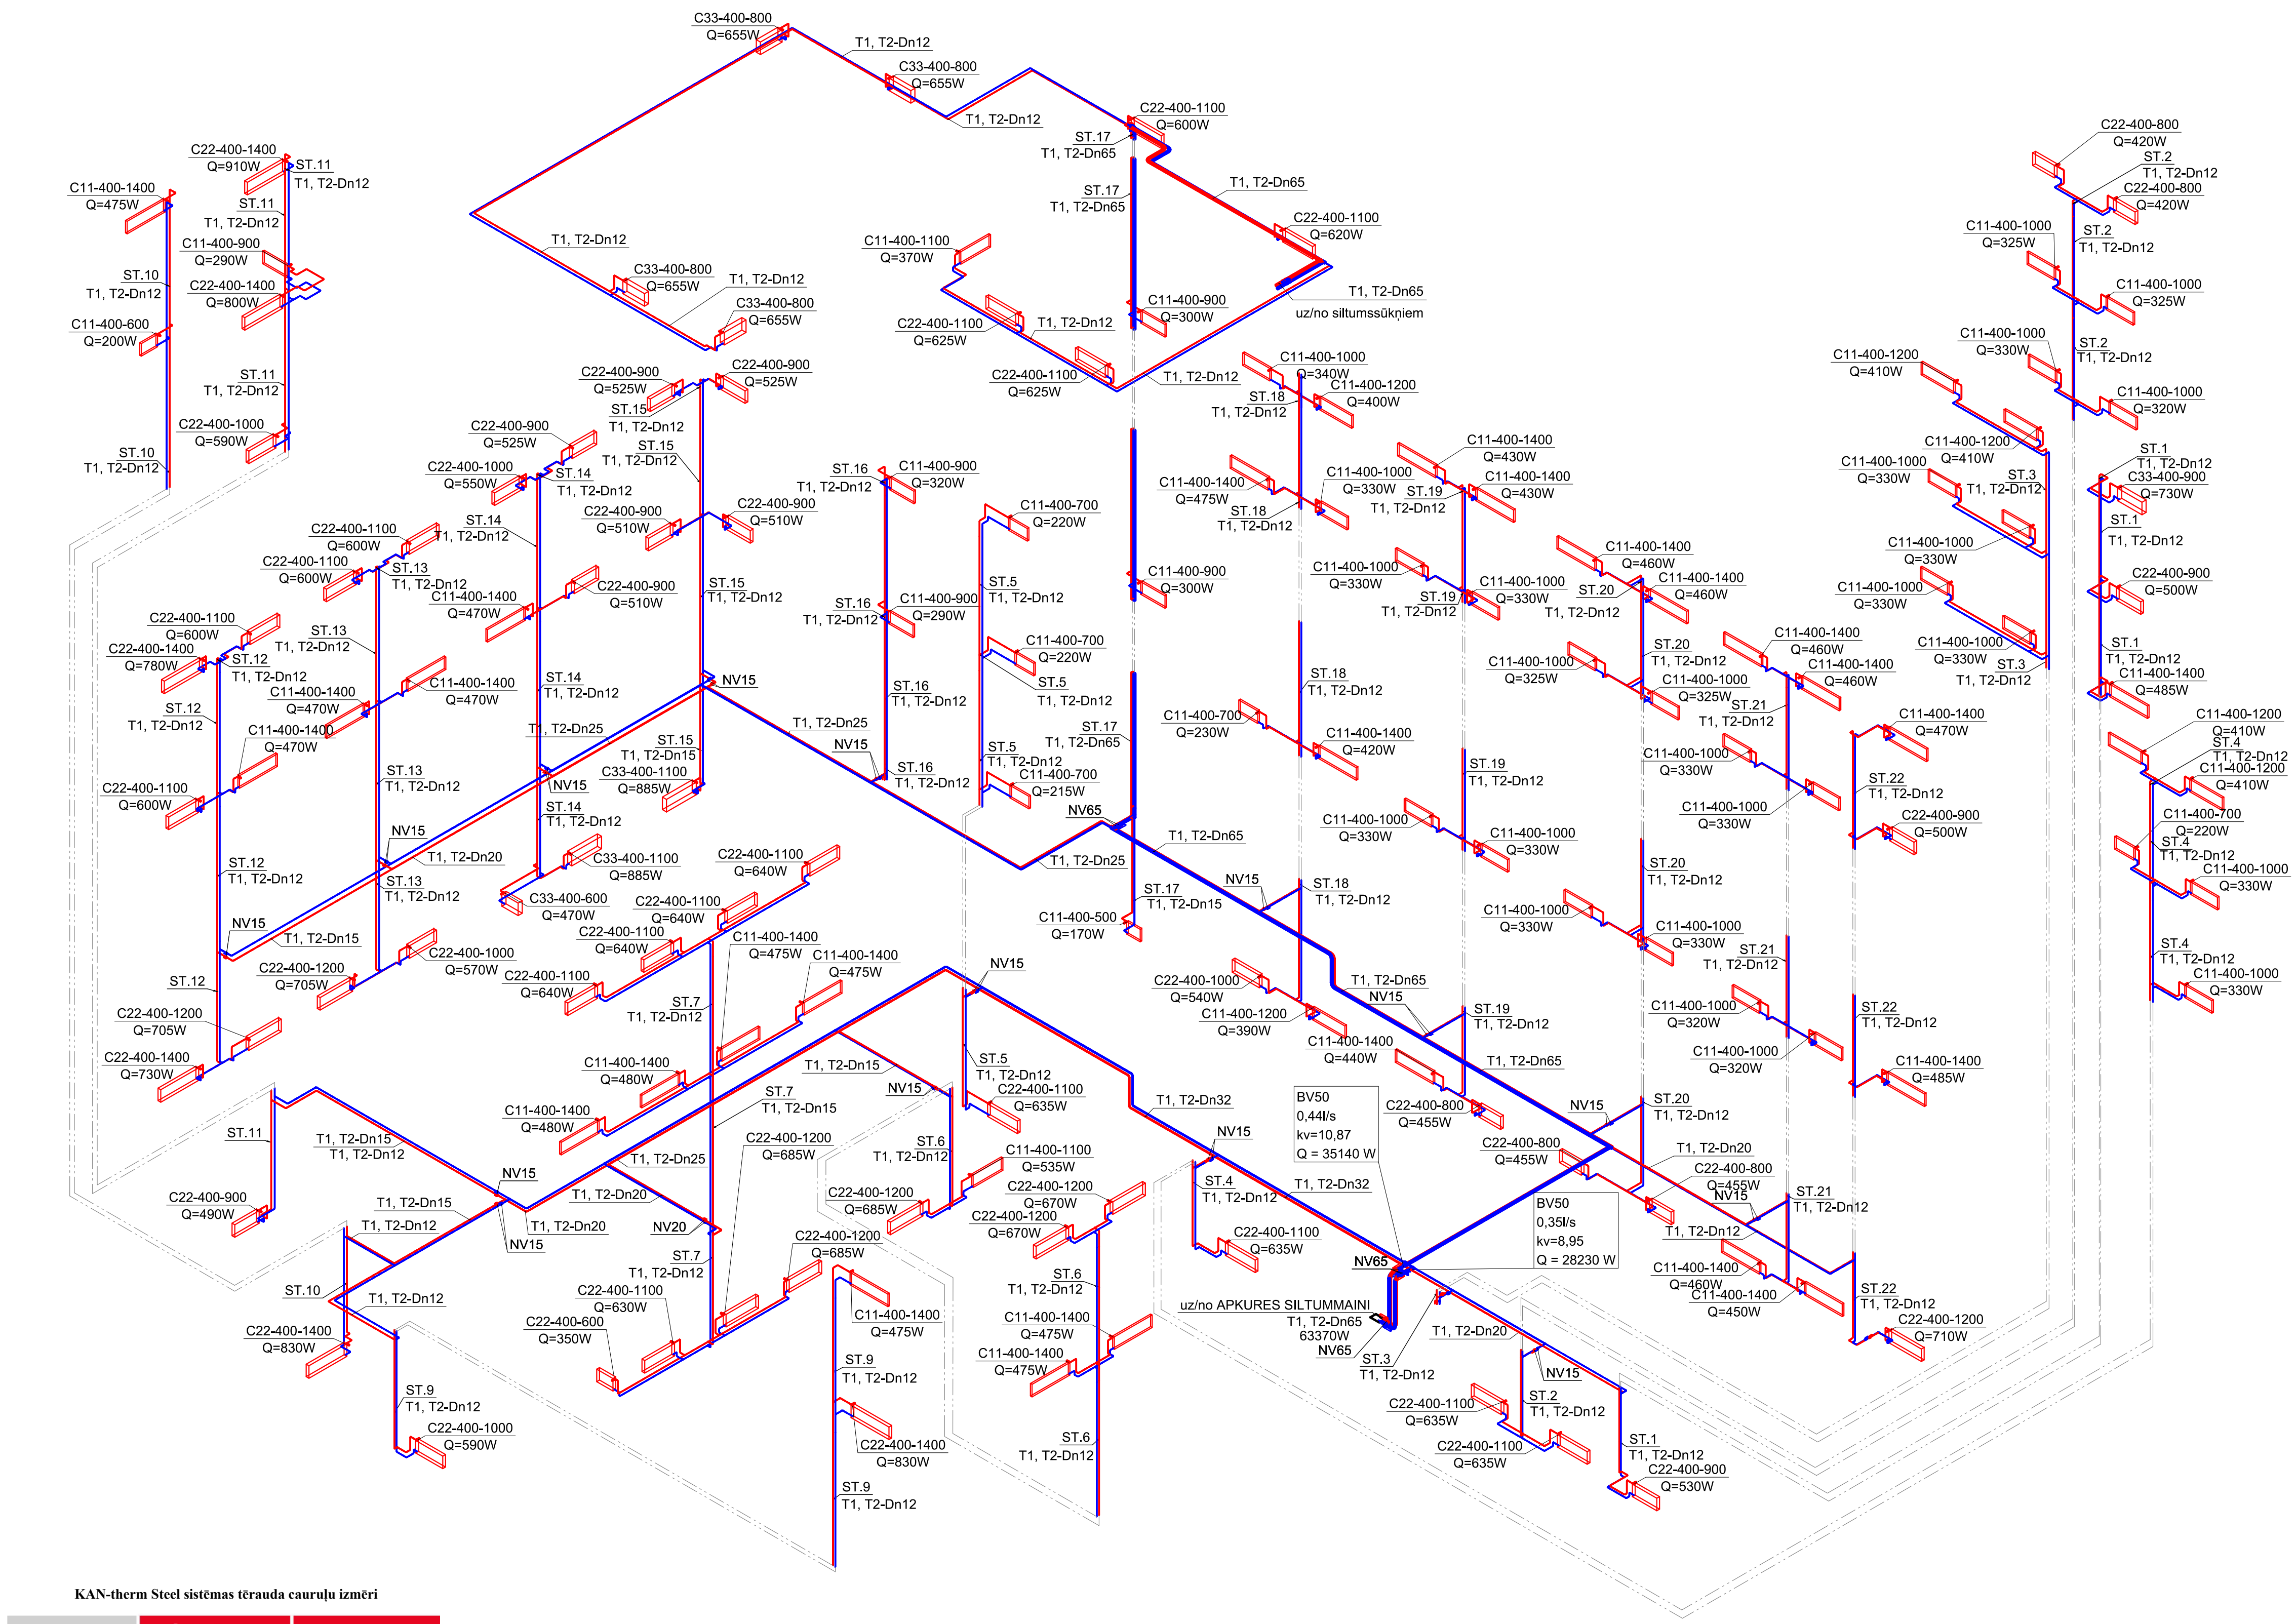


Būvobjekta nosaukums

Esošās ēkas  
atjaunošana ar  
energoefektivitātes  
paaugstināšanu,  
Satekles ielā 2c,  
Rīgā



DN	Ārējais diametrs x sienību biezums	Iekšējais diametrs
	mm x mm	mm x mm
10	12 x 1,2	9,6
12	15 x 1,2	12,6
15	18 x 1,2	15,6
20	22 x 1,5	19,0
25	28 x 1,5	25,0
32	35 x 1,5	32,0
40	42 x 1,5	39,0
50	54 x 1,5	51,0

## APZĪMĒJUMI

	T1- radiatoru siltumapgādes turgaitas cauruļvads
	T2- radiatoru siltumapgādes atpakaļgaitas cauruļvads
	Noslēgvārsts
	Termostatiskais vārsts ar galvu
	Tērauda radiators ar termoreg. un alokatoru
d15	Diametra apzīmējums

## PIEZĪMES

1. Vīsi izmēri doti milimetros.
2. Stāvu plānus skatīt kopā ar shēmu, skaidrojošo aprakstu.
3. Apkures sistēmas kritumi 0,002, atkalgaitkas caurulīdmei jāveido siltumnesēja plūsmas virzienā, bet turgaitas caurulīdmei pretēji siltumnesēja plūsmai- virzienā uz siltumzīmgu.
4. Sistēmas zīmējamās vietās uzstādīt izlaides ventīļus.
5. Ēkā radiatoru uzstādīšanu veikt atbilstoši radiatora shēmai.
6. Apkures maģistrālos cauruļvadus dzīvokli izbūvēt vīn grīdas. Cauruļvadu izvietošoms dots orientējoši. Cauruļvadu montāžas augstums precizēt darba gaitā.
7. Apkures sistēmas stāvūdu cauruļvadi izbūvējami no presējāmām tērauda cauruļēm.
8. Vietas, kur nav norādīts cauruļvadu pārsegums p15.
9. Vietās, kur cauruļvadi šķērsu starpstāva diaphragmu un ugunsdrošo nodalījumu, cauruļmus paredzēt aizplūdi ar ugunsdrošīem hermētizējošīem materiāliem, kuriem ir attiecīga ugunsizturības robeža.

**Būvobjekta adrese:**

Satekles iela 2C, Rīga, LV-1050

**AVK daļas vadītājs**  
Jānis Rancāns  
3-01091

**Izstrādāja:**  
Iveta Gromova  
Kristeris Gromovs

Rasējuma nosaukums  
**APKURES SISTĒMA  
SHĒMA**

Datums: 02.10.2025

Arh. Nr: 3DAD\_250\_RS2c  
Stadija: PR  
Dala: AVK-A  
Mērogs: 1:100

Lapa Nr: **AVK-A\_07**