

VENTILĀCIJAS IEKĀRTU RAKSTUROJUMS

Nr.	Sistēmas apz.		Sistēmas apkalpošanas zona	Gaisa daudz, m³/h	Spiediens, Pa	Ventilācijas iekārta	Iekārtas SFP, kW/(m³/s)	Filtra tips	Ventilatora motors			Uhlizātors				Gaisa sildītājs/dzesētājs gaisa vadā					Piezīmes		
									kW	V/Ph	A	Tips	Gaisa temp, °C	Siltuma slodze, kW	Efekt, %	Tips	Gaisa temp. ziemā °C	Siltuma slodze ziemā, kW	Gaisa temp. vasarā °C	Aukstuma slodze vasarā, kW			
1	PN-1	P	Ražošanas telpas	7650	450	PVS 9x12 / PVS 9x12	2.27	F9 ePM1 60%	4.15	400/3	6.30	Caunūtīšu siltummainis	-200 -0.1	510	608	Propilēnglikola kalonifers	-0.1 +18.0	718					
		N		7650	450			M5 ePM10 60%	4.15	400/3	6.30												
2	PN-2	P	Administratīvās telpas	1500	250	VERSO-CF-2300-H-E-R1	0.75	F7 ePM2,5 65%	0.33	230/1	3.15	Pretplūsmas siltummainis	-200 +5.7	19.5	810	Elektriskais kalonifers	+5.7 +22.0	9.3					
		N		1500	250			M5 ePM10 40%	0.33	230/1	3.15												
3	PN-1	P	Ražošanas telpas	2900		VVS030-R-C										DX R32 dzesētājs			+210 +12.0	9.1			
4	PN-1	P	Ražošanas telpas	3900		VVS040-R-C										DX R32 dzesētājs			+210 +18.0	4.8			
5	N-3	N	Kompresora telpa	4000	135	AW 450 EC			0.39	230/1	167												
6	N-4	N	Mazgāšanas telpas nosedzes	3200	300	MUB/T-S 042 400EC			0.65	230/1	5.20												
7	N-5	N	Pievienojums pie krāsns	500	250	K 250 EC sileo			0.12	230/1	100												
8	N-6	N	Tehniskā telpa (ELT)	75	80	HCM-180N			0.05	230/1	0.20												
9	N-7	N	Tehniskā telpa (ELT)	75	80	HCM-180N			0.05	230/1	0.20												
Kopā:									10.23						Kopā:					811	Kopā:	139	

AVK-V MARKAS RASĒJUMU SARAKSTS

LAPA	RASĒJUMA NOSAUKUMS	RASĒJUMA NR.	MĒROGS	PIEZĪMES
1	VENTILĀCIJA. VISPĀRĪGIE RĀDĪTĀJI	AVK-V-01	—	
2	VENTILĀCIJA. 1 STĀVA PLĀNS.	AVK-V-02	1:100	
3	VENTILĀCIJA. ANTRESOLA STĀVA PLĀNS.	AVK-V-03	1:100	
4	VENTILĀCIJAS SISTĒMAS IZOMETRISKĀ SHĒMA.	AVK-V-04	1:100	

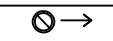
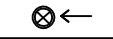
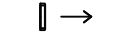
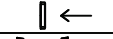
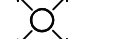
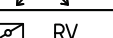
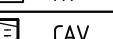
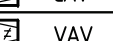
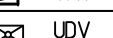
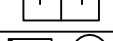
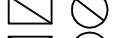
Vispārīgie norādījumi

- Visas atsauces uz iekārtu, materiālu un izstrādājumu izgatavotāju firmām, kuras norādītas būvprojektā, liecina tikai par šo izstrādājumu un iekārtu kvalitātes un apkalpošanas līmeni. Specifikācijās norādīto iekārtu un materiālu nomaina ir iespējama ar citām tehniski analogām iekārtām un materiāliem.
- Būvuzņēmējam pirms jebkura darba uzsākšanas ir jāpārliecinās par rasējumos sniegtajiem izmēriem un neatbilstības vai pretrunu gadījumā pirms darbu uzsākšanas ir jāgriežas pie būvprojekta autoriem neskaidrtību novēršanai.
- Iekārtu elektriskās un palaišanas strāvas saskaņot ar būvprojekta EL sadaļas projektētāju pēc ražotāju izvēles.
- Augstuma atzīmes precizēt uz vietas.
- Montāžu veikt, ievērojot vietējos apstākļus.
- AVK sistēmu montāžu, pārbaudi un nodošanu ekspluatācijā veikt saskaņā ar Latvijas būvnormatīviem, kā arī iekārtu un materiālu izgatavotāju prasībām.
- Vietās, kur komunikācijas šķērso ugunsdrošās konstrukcijas uzstādīt ugunsdrošos vārstus vai ugunsdrošās manžetes, neitīvumus aizpldīt ar sertificētu ugunsdrošo blīvējumu, kura ugunsizturība var būt par pakāpi zemāka nekā ugunsdrošām konstrukcijām noteiktā ugunsizturība, bet ne zemāka par EI 30.


Imantoto dokumentu saraksts:

- Projektēšanas uzdevums.
- Būvniecības lūkums.
- MK noteikumi Nr.500 "Vispārīgie būvnoteikumi".
- MK noteikumi Nr.529 "Ēku būvnoteikumi".
- LBN 231-15 Dzīvojamo un publisko ēku apkure un ventilācija.
- LBN 002-19 Ēku norobežojošo konstrukciju siltumtehnika.
- LBN 003-19 Būvklimateģija.
- LBN 201-15 Būvju ugunsdrošība.
- LBN 202-18 Būvniecības ieceres dokumentācijas noformēšana.
- LBN 200-21 Būvju vispārīgo prasību būvnormatīvs.
- LV EN 16798-12019 Ēku energoefektivitāte. Ēku ventilācija. 1.daļa: Telpu mikroklimata ievades parametri ēku energoefektivitātes projektēšanai un novērtēšanai, ņemot vērā telpu gaisa kvalitāti, temperatūras režīmu, apgaismojumu un akustiku.
- Ēku energoefektivitātes lūkums.

Ventilācijas pieņemtie apzīmējumi

Apzīmējums	Atšifrējums
ULA-160 +/-150m3/h	Produkta kods Gaisa plūsma (m³/h)
	Nosūces gaisa sadalītājs
	Pieplūdes gaisa sadalītājs
	Pieplūdes reste
	Nosūces reste
	Pieplūdes gaisa sadalītājs apaļš
	RV Gaisa regulēšanas vai noslēgvārsts
	CAV Konstantas plūsmas vārsts
	VAV Mainīgas plūsmas vārsts
	UDV Ugunsdrošības vārsts
	Trokšņu slāpētājs
	Nosūces gaisa vadi
	Pieplūdes gaisa vadi
	Nosūces gaisa vadi ar sīnizolāciju
	Pieplūdes gaisa vadi ar sīnizolāciju


BŪVPROJEKTA IZSTRĀDĀTĀJS:				PASŪTĪTĀJS:			
				SIA "IKR. PROJEKTI" Reģ. Nr. 40203438539, Būvkom. reģ. Nr.: 17797 ikrprojekti@ikr.lv Andrejostas iela 17, Rīga, LV-1045			
				SIA "Latvijas pārtikas ražotājs" Reģ. Nr. 40103325950 Jur. adrese: Stūraiņu iela 6, Rumbula, Stopiņu pag., Ropažu nov.			
				BŪVOBJEKTS:			
				Konditorejas ceha jaunbūve. Stūraiņu iela 6, Rumbula, Stopiņu pag., Ropažu nov., kad. Nr. 80960070260.			
AMATS	VĀRDS, UZVĀRDS	PARAKSTS	DATUMS	PASŪTĪJUMA NR.:	—	ARHĪVA NR.:	—
Būvproj. vad.	Ģirts Kalinkevičs		09.04.2026	RASĒJUMA NOSAUKUMS: Ventilācija. Vispārīgie rādītāji.			
Būvproj. d. vad.	Ilona Kuļikova		09.04.2026				
Izstrādāja	Andris Griķis		09.04.2026				
				MARKA:			
				MĒROGS:			
				STADIJA			
				BP			
				LAPAS			
				1/4			
				RAS. NR.			
				AVK-V-01			

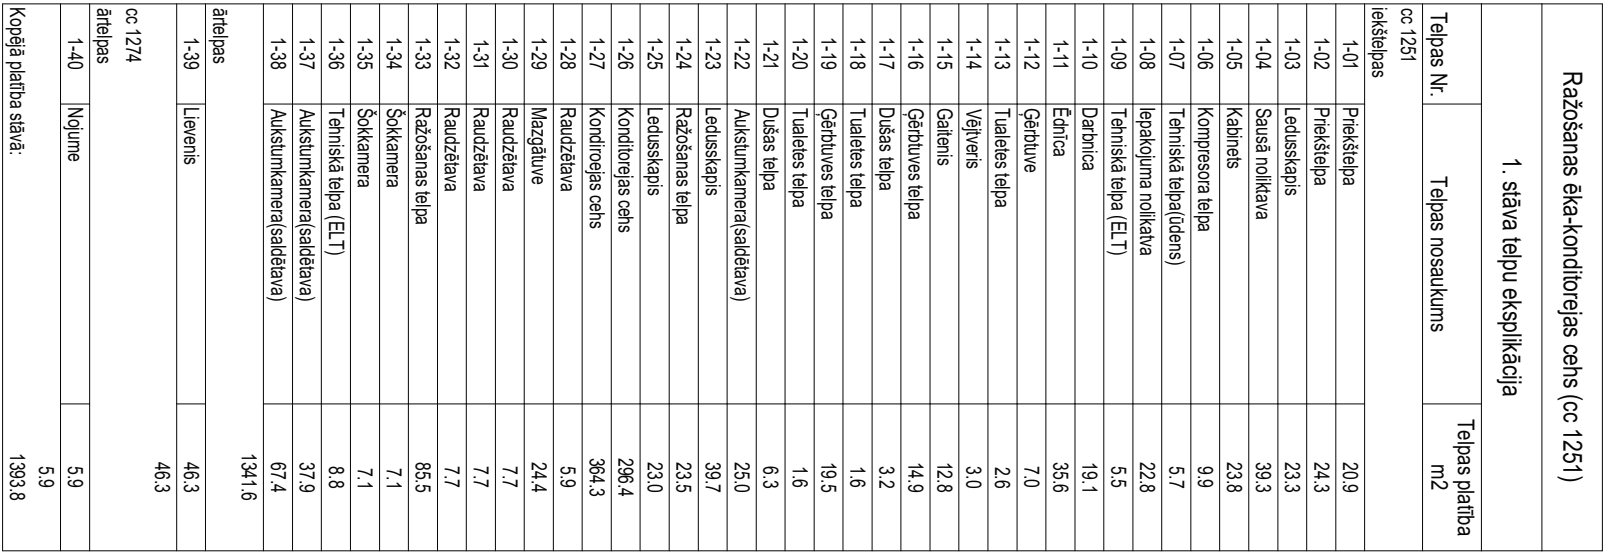

Kopējā plantība stāvā:	5,9
	1393,8

[illegible]

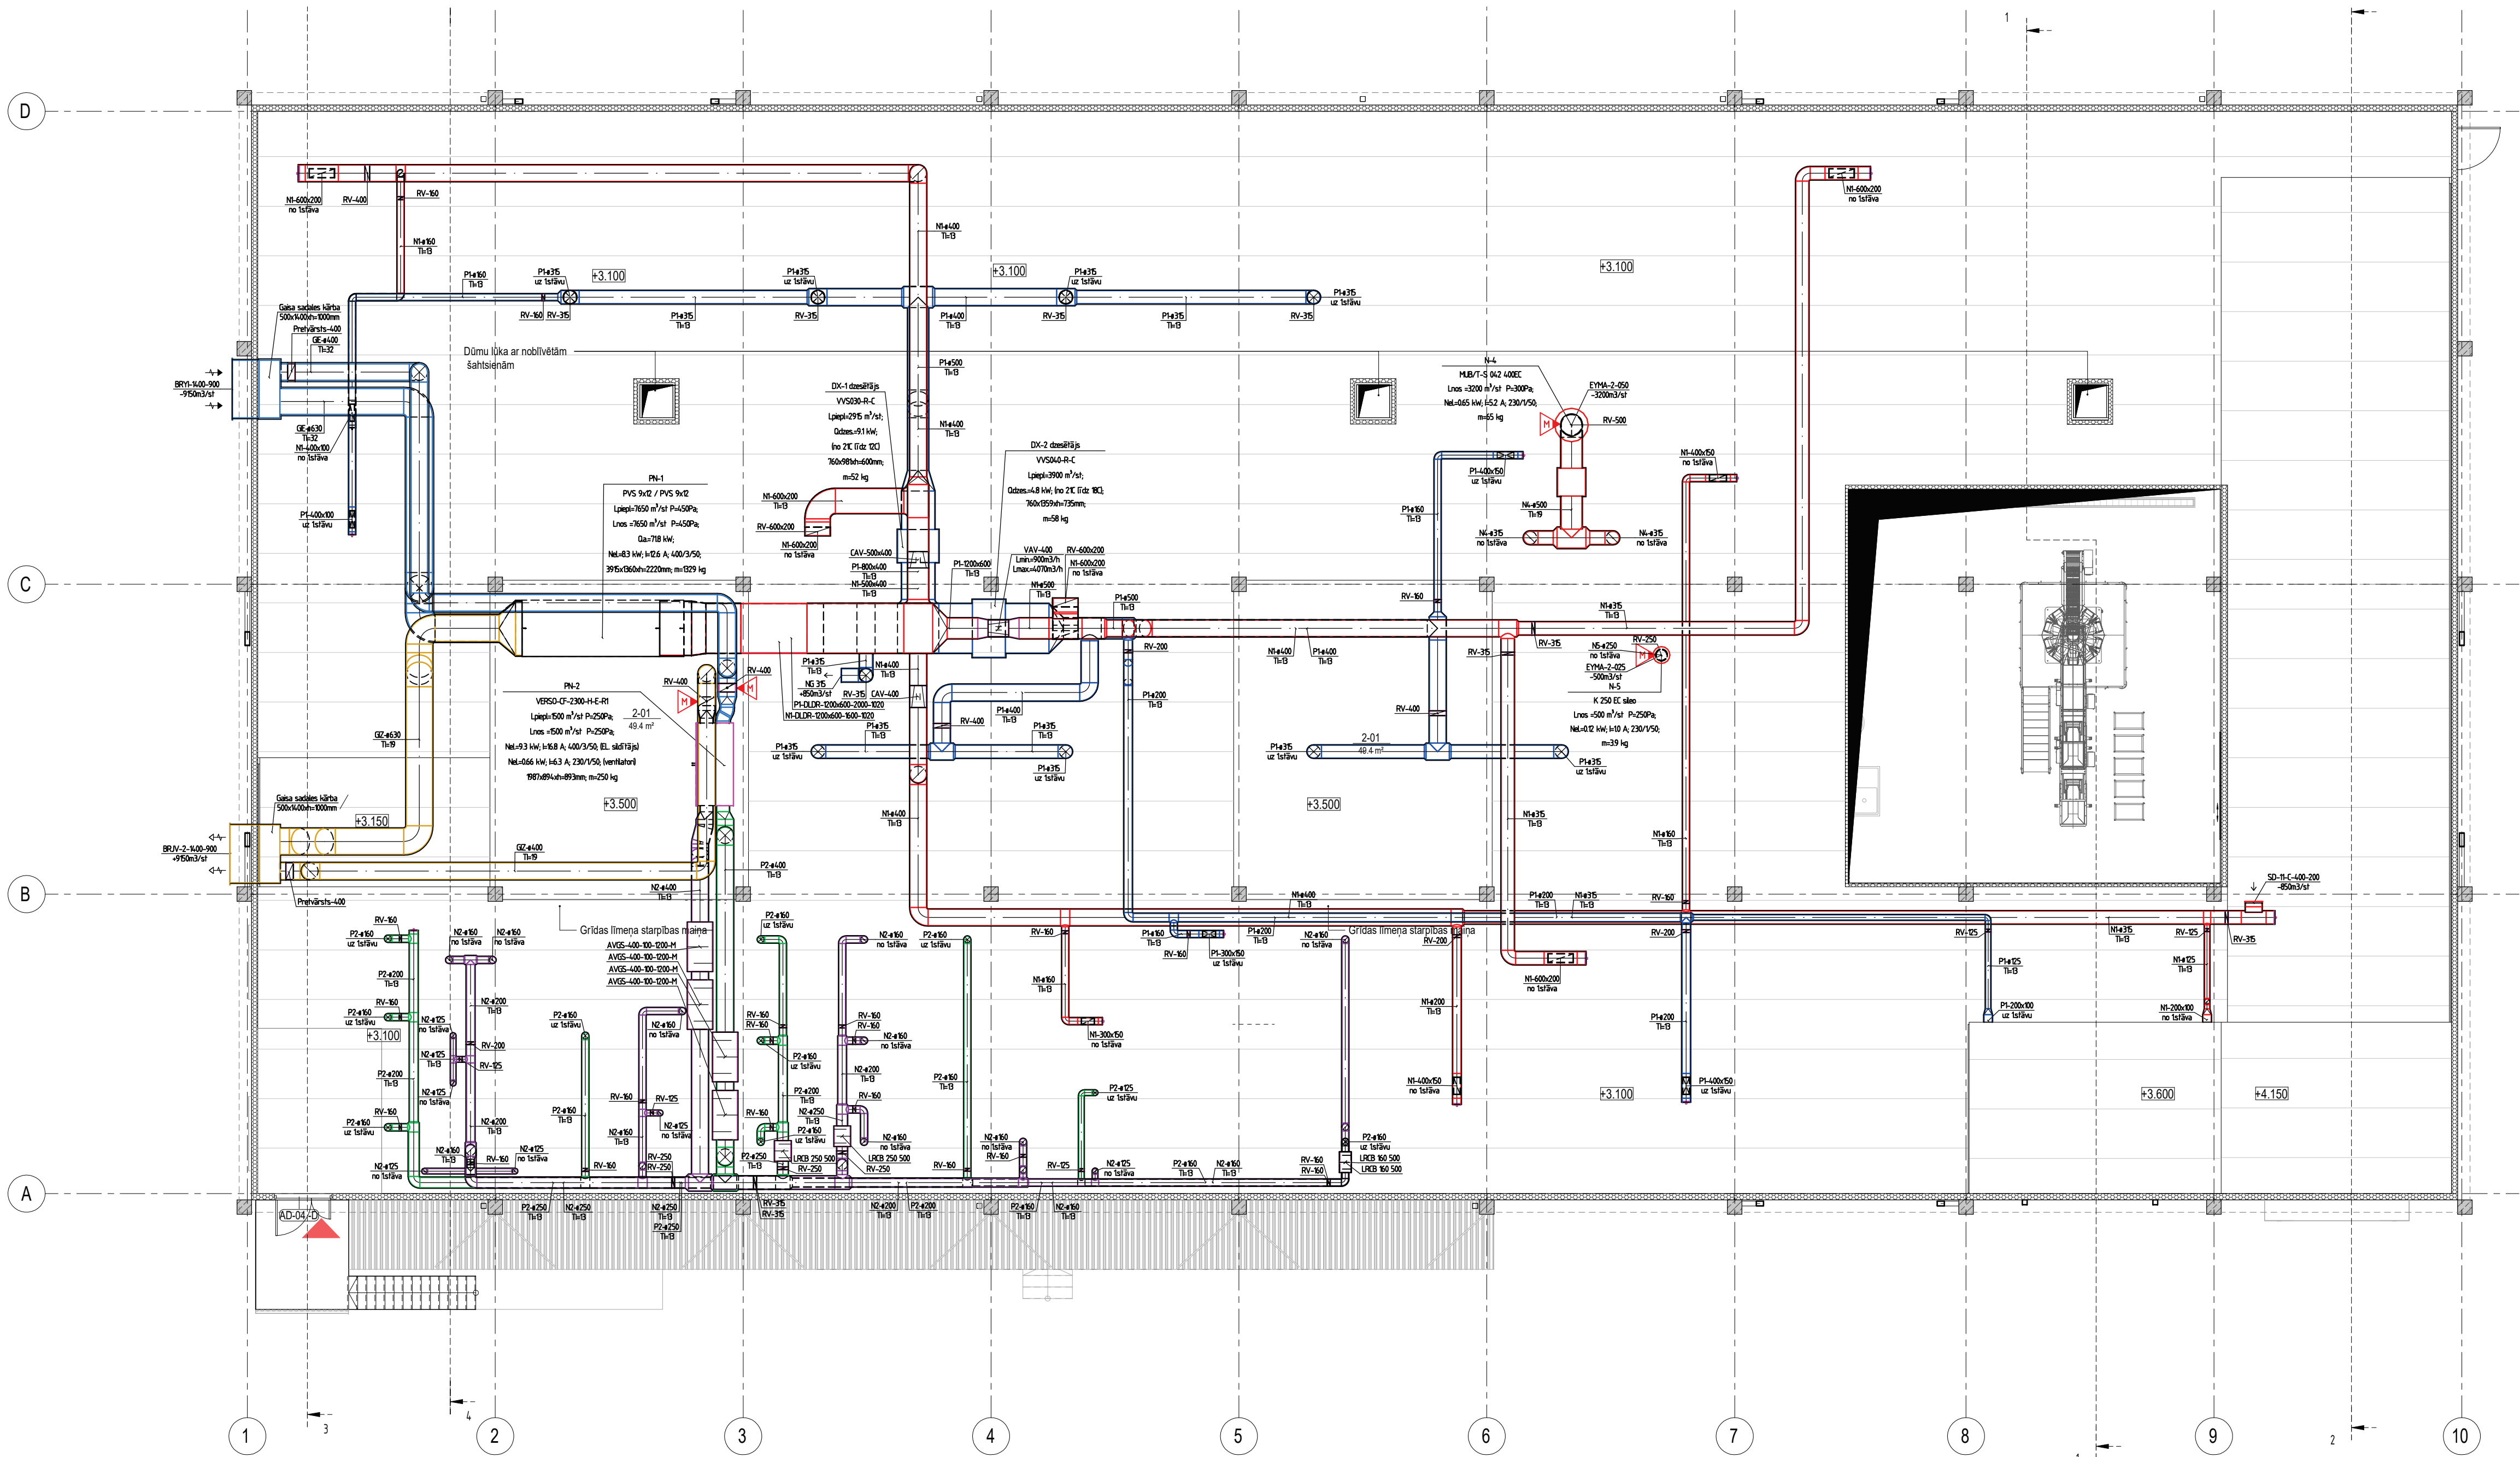1. Vēlās aizrautes uz bērnu, materiālu un izstrādājumu izpētīšanai, kuras norisinās bērnudarī, kuram ģimē ir vis mazākais uzdevums un bērniem ir vajadzības īpašas. Bērniem ir jābūt vismaz vienu gadu veciem, lai spēšanos ar darbu tās pašas izstrādājumus bērniem.
2. Bērniem ir jābūt vismaz vienu gadu veciem, lai spēšanos ar darbu tās pašas izstrādājumus bērniem.
Ražošanas ēka-konditorejas cehs (cc 1251)		
Antresolstāva telpu eksplīkacija *		
Telpas Nr.	Telpas nosaukums	Telpas platība m²
cc 1274	iekšējais	
2-01	Tehniskā telpa	85.6
		85.6

* Kopējā telpu platība antresolstāva uzstādīta nesenošot vērā AVK agregātu un gaisvadu elektrosistēmas platformu platības, ņemot vērā LBN 200-21 p.20 prasības. Apkārtības platformu izvietojums un konstrukcija tiks precizēti BP izstrādes laikā.

Ēkas kopējā platība	
Stāvs	Stāva platība m²
1. Stāvs	1393.8
Antresolstāvs	85.6
	1479.4

Ventilācijas pieņemtie apzīmējumi

Apzīmējums	Atšifrējums
U.A. 160 v-150m³/h	Produkta kods Gaisa plūsmas (m³/h)
→	Nosūces gaisa sadaļrājs
←	Pieplūdes gaisa sadaļrājs
→	Pieplūdes restē
←	Nosūces restē
→	Pieplūdes gaisa sadaļrājs apaļš
RV	Gaisa regulēšanas vai noslēgvārsts
CAV	Konstantas plūsmas vārsts
VAV	Mainīgas plūsmas vārsts
UDV	Ugunsdrošības vārsts
→	Troksņu slāpētājs
→	Nosūces gaisa vad
→	Pieplūdes gaisa vad
→	Nosūces gaisa vad ar siltumizolāciju
→	Pieplūdes gaisa vad ar siltumizolāciju

Vispārīgie norādījumi

- Vēstis atsaucot uz ēkārta materiālu un izstrādājumu izgatavotāju firmām, kuras norādītas būvprojektā, ņemot vērā šo izstrādājumu un ēkārta kvalitātes un apkalpošanas līmeni. Specifiskajās norādītās ēkārta un materiālu nomaņa ir iespējama ar citām tehniskām analogām ēkārta un materiāliem.
- Būvuzņēmējam pirms jebkura darba uzsākšanas ir jāpārbauda par ražošanas sniegtajiem izmēriem un neatbilstības vai pretrunu gadījumā pirms darbu uzsākšanas ir jāgriežas pie būvprojekta autoram noskaidrotu novēršanai.
- Ēkārta elektriskās un palāšanas strāvas saskaņot ar būvprojekta EL sadaļas projektētāju pēc ražotāju izvēles.
- Tīrīšanas lūkas gaisa vados uzstādīt k pa 10m, tīrīšanai var tikt izmantoti atvērti restīti un citi atvērti.
- Augstuma atzīmes precīzēt uz vietas.
- Montāžu veikt, ievērojot vērtības apstākļus.
- AVK sistēmu montāžu pārbaudīt un nodotānu ekspluatācijā veikt saskaņā ar Latvijas būvnormatīviem, kā arī ēkārta un materiālu izgatavotāju prasībām.
- Vietās, kur komunikācijas šķērso ugunsdrošības konstrukcijas uzstādīt ugunsdrošības vārstus vai ugunsdrošības manžetes, nebūvums aizpildīt ar sertifikātu ugunsdrošības būvēm.

BŪVPROJEKTA UZSTRĀDĀTĀJS:



SIA "IKR PROJEKTI"
Reg. Nr. 40103325950
Būvkom. reg. Nr.: 17797
ikprojekti@ikr.lv
Andrejaostas iela 17,
Rīga, LV-1045

PASŪTĪTĀJS:

SIA "Latvijas pārtikas ražotājs"
Reg. Nr. 40103325950
Jur. adrese: Stūraiņu iela 6, Rumbula, Stopiņu pag., Ropažu nov.

BŪVOBIEKTS:

Konditorejas ceha jaunbūve.
Stūraiņu iela 6, Rumbula, Stopiņu pag., Ropažu nov.,
kad. Nr. 80960070260.

PASŪTĪTUMA NR.:

—

RĀSĒJUMA NOSAUKUMS:

Ventilācija.
Antresolstāva plāns.

ARHĪVA NR.:

—

MARKA:

AVK

MĒROGOS:

1:100

STADIJA

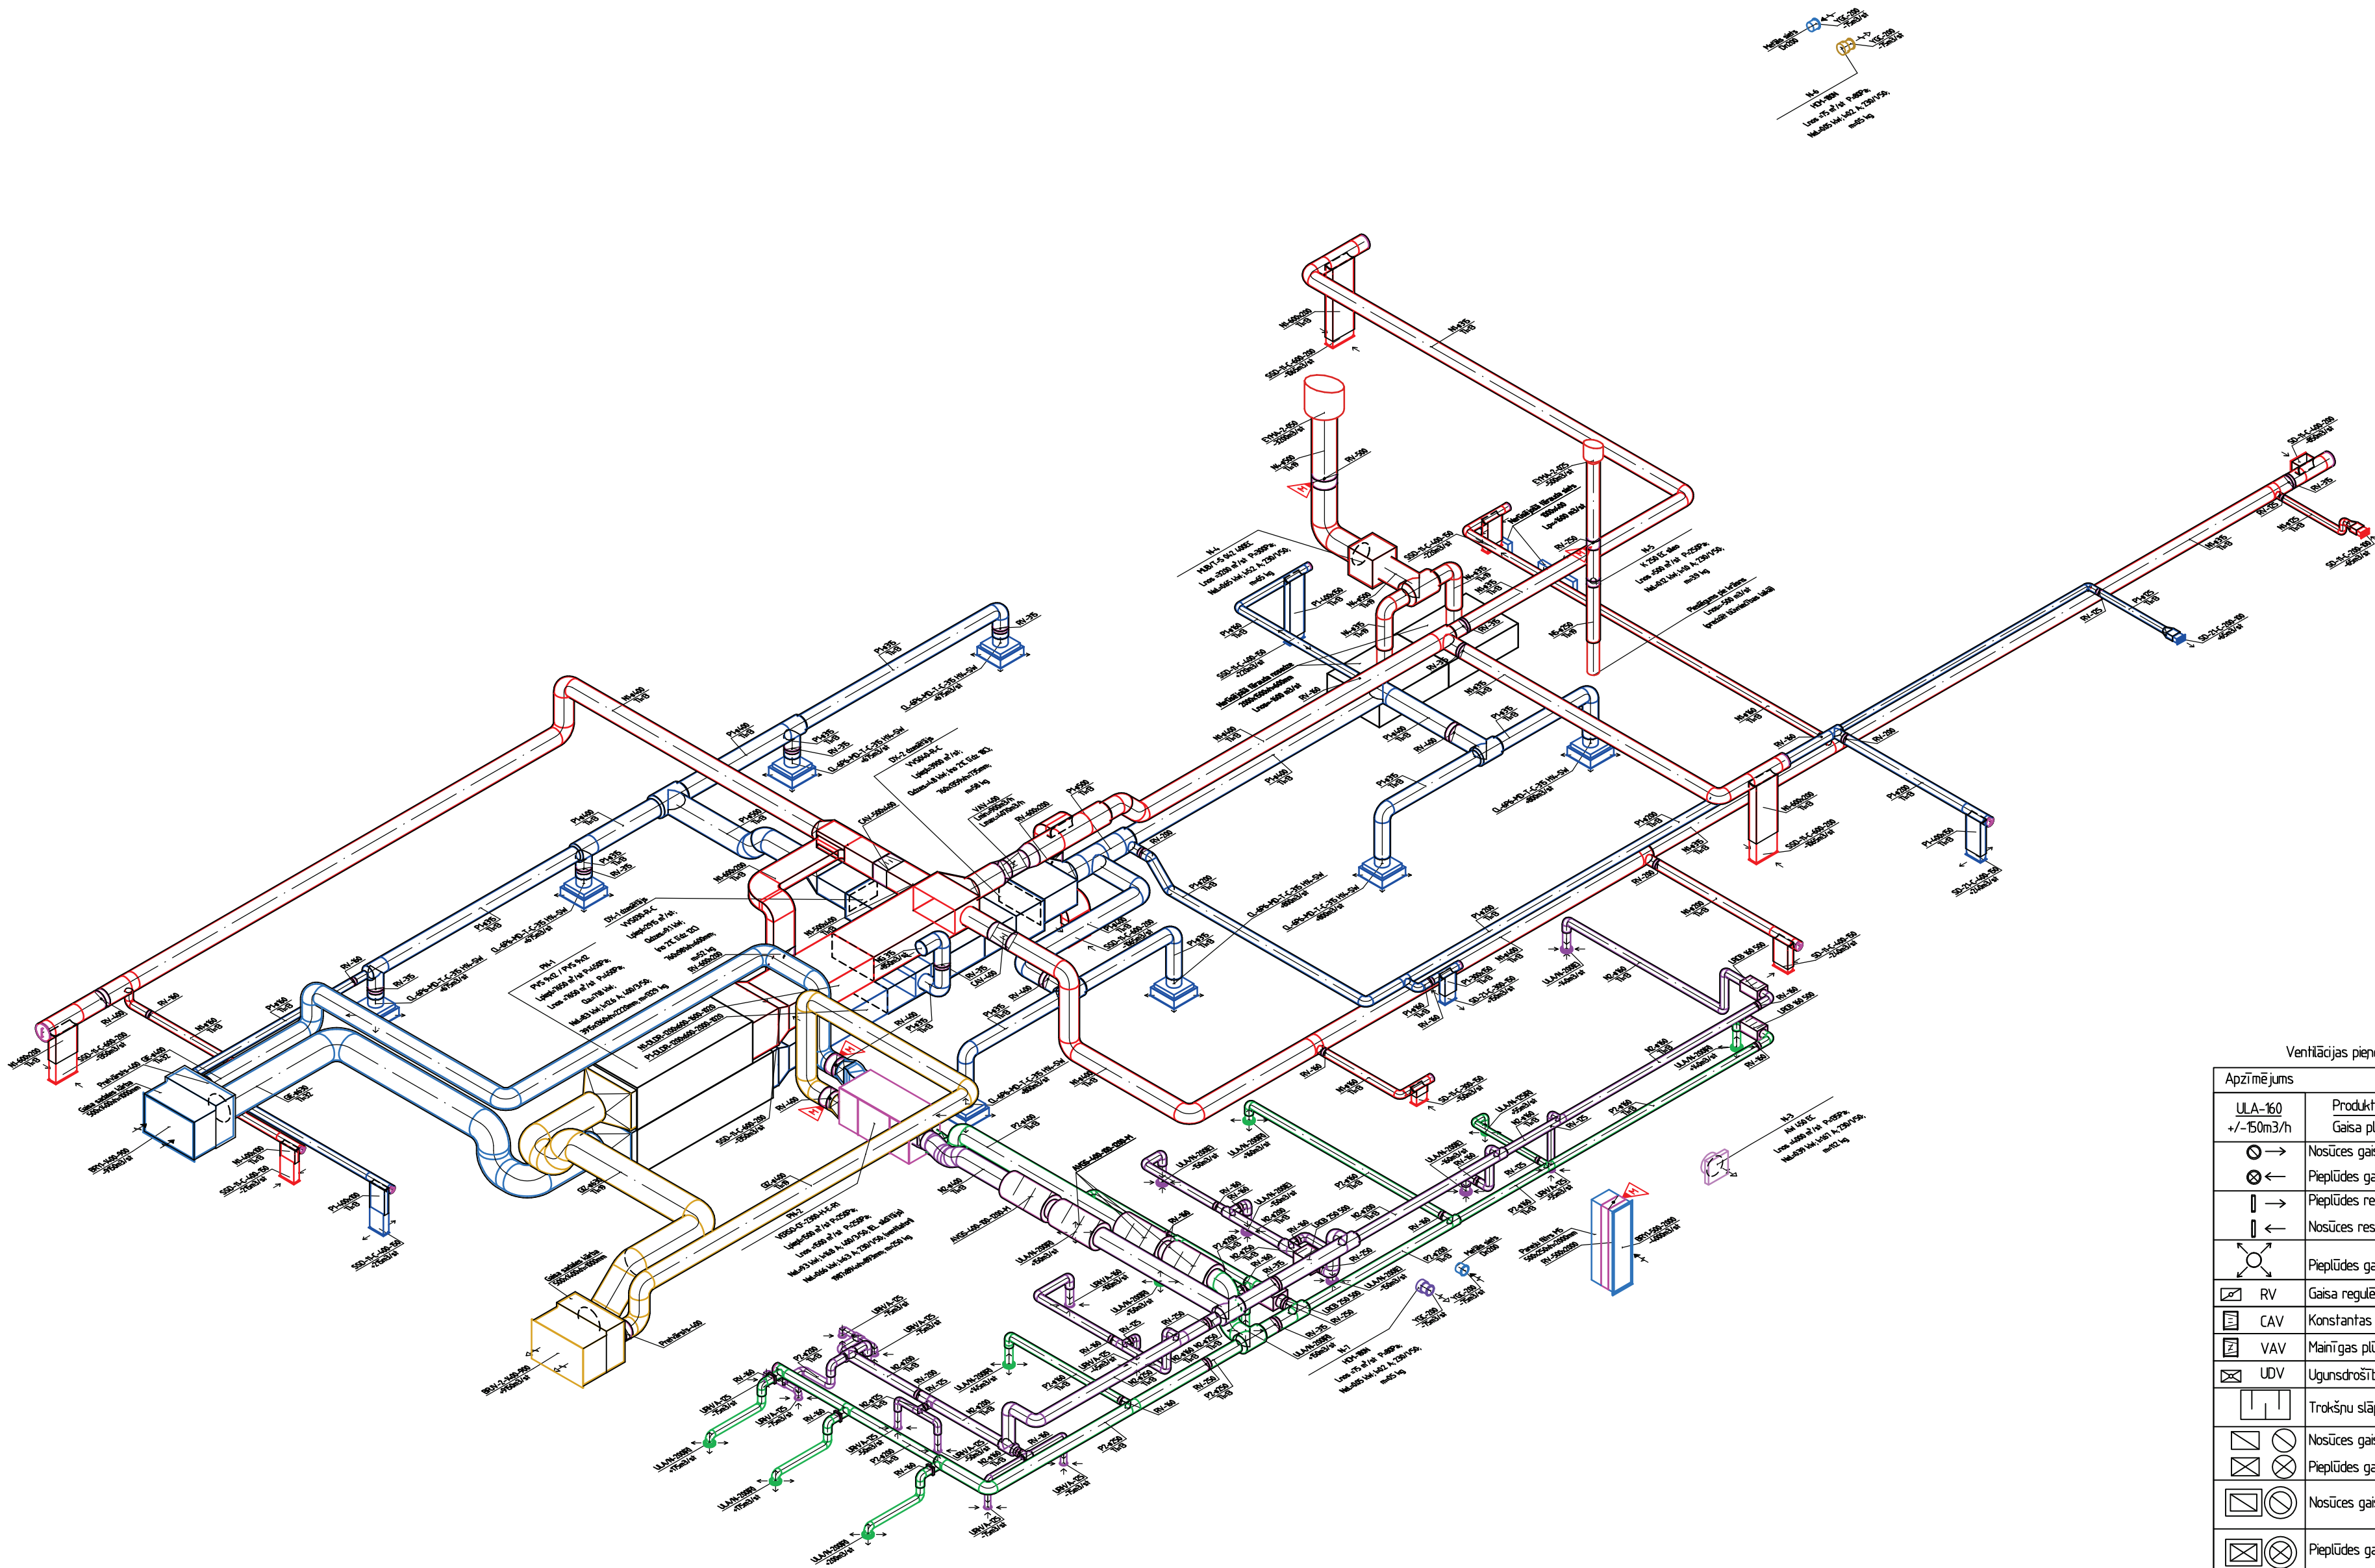
BP

LAPAS

3/4

RĀS. NR.

AVK-V-03



Vispārīgie norādījumi

1. Visas atsauces uz iekārtu, materiālu un izstrādājumu izgatavotāju firmām, kuras norādītas būvprojektā, liecina tikai par šo izstrādājumu un iekārtu kvalitātes un apkalpošanas līmeni. Specifikācijās norādīto iekārtu un materiālu nomaina ir iespējama ar citām tehniski analogām iekārtām un materiāliem.
2. Būvuzņēmējam pirms jebkura darba uzsākšanas ir jāpārbauda par rasējumos sniegtajiem izmēriem un neatbilstības vai pretrunu gadījumā pirms darbu uzsākšanas ir jāgriežas pie būvprojekta autoriem neskaidrību novēršanai.
3. Iekārtu elektriskās un palaišanas strāvas saskaņot ar būvprojekta EL sadaļas projektētāju pēc ražotāju izvēles.
4. Tīrīšanas lūkas gaisa vados uzstādīt ik pa 10m, tīrīšanai var tikt izmantoti atvērumi restēm un citi atvērumi.
5. Augstuma atzīmes precīzēt uz vietas.
6. Montāžu veikt, ievērojot vietējos apstākļus.
7. AVK sistēmu montāžu, pārbaudi un nodošanu ekspluatācijā veikt saskaņā ar Latvijas būvnormatīviem, kā arī iekārtu un materiālu izgatavotāju prasībām.
8. Vietās, kur komunikācijas šķērso ugunsdrošās konstrukcijas uzstādīt ugunsdrošos vārstus vai ugunsdrošās manžetes, neblīvumus aizpldīt ar sertificētu ugunsdrošo blīvējumu.

Ventilācijas pieņemtie apzīmējumi

Apzīmējums	Atšifrējums
ULA-160 +/-150m3/h	Produkta kods Gaisa plūsma (m³/h)
→	Nosūces gaisa sadalītājs
←	Pieplūdes gaisa sadalītājs
→	Pieplūdes restē
←	Nosūces restē
→	Pieplūdes gaisa sadalītājs apaļš
RV	Gaisa regulēšanas vai noslēgvārsts
CAV	Konstantas plūsmas vārsts
VAV	Mainīgas plūsmas vārsts
UDV	Ugunsdrošības vārsts
→	Trokšņu slāpētājs
→	Nosūces gaisa vadi
←	Pieplūdes gaisa vadi
→	Nosūces gaisa vadi ar sifumizolāciju
←	Pieplūdes gaisa vadi ar sifumizolāciju

BŪVPROJEKTA IZSTRĀDĀTĀJS:				PASŪTĪTĀJS:			
				SIA "Latvijas pārtikas ražotājs" Reģ. Nr. 40103325950 Jur. adrese: Stūraiņu iela 6, Rumbula, Stopiņu pag., Ropažu nov.			
BŪVPROJEKTA IZSTRĀDĀTĀJS:				BŪVPROJEKTA IZSTRĀDĀTĀJS:			
SIA "IKR. PROJEKTI" Reģ. Nr. 40203438539, Būvkom. reģ. Nr.: 17797 ikrprojekti@ikr.lv Andrejostas iela 17, Rīga, LV-1045				Konditorejas ceha jaunbūve. Stūraiņu iela 6, Rumbula, Stopiņu pag., Ropažu nov., kad. Nr. 80960070260.			
AMATS	VĀRDS, UZVĀRDS	PARAKSTS	DATUMS	PASŪTĪTĀJS NR.:	—	ARHĪVA NR.:	—
Būvproj. d. vad.	Ilona Kuļikova		09.04.2026	RASĒJUMA NOSAUKUMS:		MARKA:	AVK
Izstrādāja	Andris Griķis		09.04.2026	Ventilācija.		MĒROGS:	1:100
				Antresola stāva plāns.		STADIJA	LAPAS
						BP	3/4
							RAS. NR.
							AVK-V-03

Projekta autors:
 "I.K.R.PROJEKTI"
 Reģ. Nr. 40203438539,
 Andrejostas iela 17, Rīga, LV-1045



Projekts:
 Konditorejas ceha jaunbūve.
 Stūrainu iela 6, Rumbula, Stopiņu pag., Ropažu nov.,
 kad. Nr. 80960070260.

Materiālu un iekārtu specifikācija

Sadaļa: AVK-V

Korekcija:

Datums: 09.04.2026

Nr.	Nosaukums	Mērvienība	Izmērs	Tips	Apzīmējums	Skaits	Ražotājs
1	Gaisa apstrādes agregāts higiēniskā izpildījumā: *pieplūdes vent: Lp=7650m ³ /h, H=450Pa, N=4.15 kW; *nosūces vent: Ln=7650m ³ /st, H=450Pa, N=4.15 kW; *caurulīšu rekuperators E=68.2 %; *filtri F9, M5; *propilēnglikola 40% priekšsildītājs *recirkulācijas sekcija *frekvenču pārveidotājs *temperatūras sensors *automātikas bloks *siltināti noslēgvārsti ar izpildmehānismu uz ieņemšanu un izmešanu	kompl.			PVS 9x12 / PVS 9x12	1	Ventus PRO
2	Gaisa apstrādes agregāts: *pieplūdes vent: Lp=1500m ³ /h, H=250Pa, N=0.80 kW; *nosūces vent: Ln=1500m ³ /st, H=250Pa, N=0.80 kW; *pretplūsmas rekuperators E=80 %; *filtri F7, M5; *Elektriskais sildītājs *frekvenču pārveidotājs *temperatūras sensors *automātikas bloks *siltināti noslēgvārsti ar izpildmehānismu uz ieņemšanu un izmešanu	kompl.			Verso CF 2300 U C5	1	Komfovent
3	Aksiālais nosūces ventilators kompl. Ar ātruma regulatoru L=4000m ³ /st, H=135Pa Nel=0,39kW, 230V, 1f	kompl.		AW	AW 450 EC	1	Systemair
4	Sienas tipa nosūces ventilators kompl. Ar ātruma regulatoru, pretvārstu L=75m ³ /st, H=80Pa Nel=0,04kW, 230V, 1f	kompl.		HCM	HCM-180N (220-240V 50/60HZ)	2	S&P
5	Kanāla tipa nosūces ventilators kompl. Ar ātruma regulatoru L=500m ³ /st, H=250Pa Nel=0,12kW, 230V, 1f	kompl.		K	K 250 EC	1	Systemair

6	Kanāla tipa izolēts karstumizturīgs nosūces ventilators kompl. Ar ātruma regulatoru L=3200m3/st, H=300Pa Nel=0,70kW, 230V, 1f	kompl.		MUB/T	MUB/T-S 042 400EC	1	Systemair
7	DX R32 kanāla dzesētājs kompl. Ar stiprinājumiem L=2900m3/st, Q=9.1 kW	kompl.		VVS	VVS030-R-C	1	VTs
8	DX R32 kanāla dzesētājs kompl. Ar stiprinājumiem L=3900m3/st, Q=4.8 kW	kompl.		VVS	VVS040-R-C	1	VTs
9	Cinkotā skārda gaisa vads	t.m.	ø125			50	
10	Cinkotā skārda gaisa vads	t.m.	ø160			115	
11	Cinkotā skārda gaisa vads	t.m.	ø200			80	
12	Cinkotā skārda gaisa vads	t.m.	ø250			20	
13	Cinkotā skārda gaisa vads	t.m.	ø315			90	
14	Cinkotā skārda gaisa vads	t.m.	ø400			115	
15	Cinkotā skārda gaisa vads	t.m.	ø500			15	
16	Cinkotā skārda gaisa vads	t.m.	ø630			20	
17	Cinkotā skārda gaisa vads sienīņu biezums 1.2mm	t.m.	ø250			5	
18	Cinkotā skārda gaisa vads sienīņu biezums 1.2mm	t.m.	ø315			3	
19	Cinkotā skārda gaisa vads sienīņu biezums 1.2mm	t.m.	ø500			5	
20	Cinkotā skārda gaisa vads	t.m.	200x100			1	
21	Cinkotā skārda gaisa vads	t.m.	400x100			1	
22	Cinkotā skārda gaisa vads	t.m.	300x150			1	
23	Cinkotā skārda gaisa vads	t.m.	400x150			2	
24	Cinkotā skārda gaisa vads	t.m.	600x200			12	
25	Cinkotā skārda gaisa vads	t.m.	400x300			1	
26	Cinkotā skārda gaisa vads	t.m.	500x400			3	
27	Cinkotā skārda gaisa vads	t.m.	800x400			3	
28	Cinkotā skārda gaisa vads	t.m.	2000x500			1	
29	Cinkotā skārda gaisa vads	t.m.	700x600			5	
30	Cinkotā skārda gaisa vads	t.m.	1200x600			7	
31	Cinkotā skārda gaisa vads	t.m.	1300x900			1	
32	Cinkotā skārda gaisa vads	t.m.	1400x900			2	
33	Fasondaļas cinkotā skārda	kompl.				1	
34	Fasondaļas cinkotā skārda sienīņu biezums 1.2mm	kompl.				1	
35	Pieplūdes gaisa difuzors (nerūsējošā tērauda)	kompl.		CL-6P6-MD-T-C-315 H14-SW		8	Camfil
36	Pieplūdes gaisa difuzors (krāsojums atbilstošs interjeram)	gb.		ULA/N-125(R)		1	Halton
37	Pieplūdes gaisa difuzors (krāsojums atbilstošs interjeram)	gb.		ULA/N-200(R)		9	Halton
38	Pieplūdes gaisa reste	gb.		SD-11-C-200-100		1	Lindab
39	Pieplūdes gaisa reste	gb.		SD-11-C-300-150		1	Lindab
40	Pieplūdes gaisa reste	gb.		SD-11-C-400-150		1	Lindab
41	Pieplūdes gaisa reste	gb.		NG 315		1	ETS NORD
42	Pieplūdes gaisa reste (nerūsējošā tērauda)	gb.		SSD-11-C-400-150		2	Lindab
43	Nosūces gaisa difuzors (krāsojums atbilstošs interjeram)	gb.		ULA/N-200(E)		5	Halton
44	Nosūces gaisa difuzors	gb.		URH-125		10	Halton
45	Nosūces gaisa difuzors	gb.		URH-160		1	Halton
46	Nosūces gaisa reste	gb.		SD-11-C-200-100		1	Lindab

47	Nosūces gaisa reste	gb.		SD-11-C-300-100		1	Lindab
48	Nosūces gaisa reste	gb.		SD-11-C-400-150		1	Lindab
49	Nosūces gaisa reste	gb.		SD-11-C-400-200		1	Lindab
50	Nosūces gaisa reste (nerūsējošā tērauda)	gb.		SSD-11-C-400-150		2	Lindab
51	Nosūces gaisa reste (nerūsējošā tērauda)	gb.		SSD-11-C-600-200		5	Lindab
52	Āra reste	gb.		BRJV-2-1400-900		1	Bevent Rasch
53	Āra reste	gb.		BRYI-1400-900		1	Bevent Rasch
54	Āra reste	gb.		BRYI-500-2000		1	Bevent Rasch
55	Āra reste	gb.		YGC-200		4	Lindab
56	Konfuzors	gb.		EYMA-2-025		1	Flaktgroup
57	Konfuzors	gb.		EYMA-2-050		1	Flaktgroup
58	Trokšņu slāpētājs L=500mm	gb.		LRCB	LRCB-160-500	2	Lindab
59	Trokšņu slāpētājs L=500mm	gb.		LRCB	LRCB-250-500	2	Lindab
60	Trokšņu slāpētājs L=1200mm	gb.		AVGS	AVGS-400-100-1200-M	4	Komfovent
61	Trokšņu slāpētājs L=1600mm	gb.		DLDR	DLDR-1200x600-1600-1020	4	Lindab
62	Trokšņu slāpētājs L=2000mm	gb.		DLDR	DLDR-1200x600-2000-1020	4	Lindab
63	Regulēšanas vārsts	gb.		PRA	PRA-125	6	Halton
64	Regulēšanas vārsts	gb.		PRA	PRA-160	20	Halton
65	Regulēšanas vārsts	gb.		PRA	PRA-200	4	Halton
66	Regulēšanas vārsts	gb.		PRA	PRA-250	4	Halton
67	Regulēšanas vārsts	gb.		PRA	PRA-315	10	Halton
68	Regulēšanas vārsts	gb.		PRA	PRA-400	3	Halton
69	Regulēšanas vārsts	gb.		UTK/R	UTK/R-600x200	2	Halton
70	Siltināts noslēgvārsts ar izpilmehānismu	gb.		UTT/C	UTT/C-250-250-250	1	Halton
71	Siltināts noslēgvārsts ar izpilmehānismu	gb.		UTT/C	UTT/C-500-500-500	1	Halton
72	Siltināts noslēgvārsts ar izpilmehānismu	gb.		UTT/R	UTT/R-500x2000	1	Halton
73	Pretvārsts	gb.		RSKU	RSKU-400	2	Lindab
74	Konstantas plūsmas vārsts	gb.		NOTUS	NOTUS-R-200-M0	1	Systemair
75	Konstantas plūsmas vārsts	gb.		NOTUS	NOTUS-S-500x400-M0	1	Systemair
76	Mainīgas plūsmas vārsts ar izpilmehānismu	gb.		OPTIMA	OPTIMA-R-FC-400-BM	1	Systemair
77	Gaisa kārbā	gb.			500x1400xh=1000mm	2	Valvix
78	Virtuves nosedze no nerūsējošā tērauda	gb.			2000x1500xh=600mm	2	
79	Nerūsējošā tērauda siets	gb.			1000x400	4	
80	Panelu tipa filtrs M5	gb.			500x2000	1	BIC
81	Siltumizolācija porgumijas s=13mm	m2				480	
82	Siltumizolācija porgumijas s=19mm	m2				85	
83	Siltumizolācija porgumijas s=32mm	m2				70	
84	Montāžas materiāli un stiprinājumi	kompl.				1	
85	Ugunsdrošais blīvējošais materiāls	kompl.				1	
86	Ugunsdrošās aizdares	kompl.				1	
87	Tehnoloģisko atvērumu izveide	kompl.				1	
88	Hermetizācijas materiāli	kompl.				1	
89	Markēšanas materiāli	kompl.				1	
90	Elektroinstalācijas materiāli	kompl.				1	
91	Tīrīšanas lūkas	kompl.				1	
92	Sistēmas balansēšana	kompl.				1	