


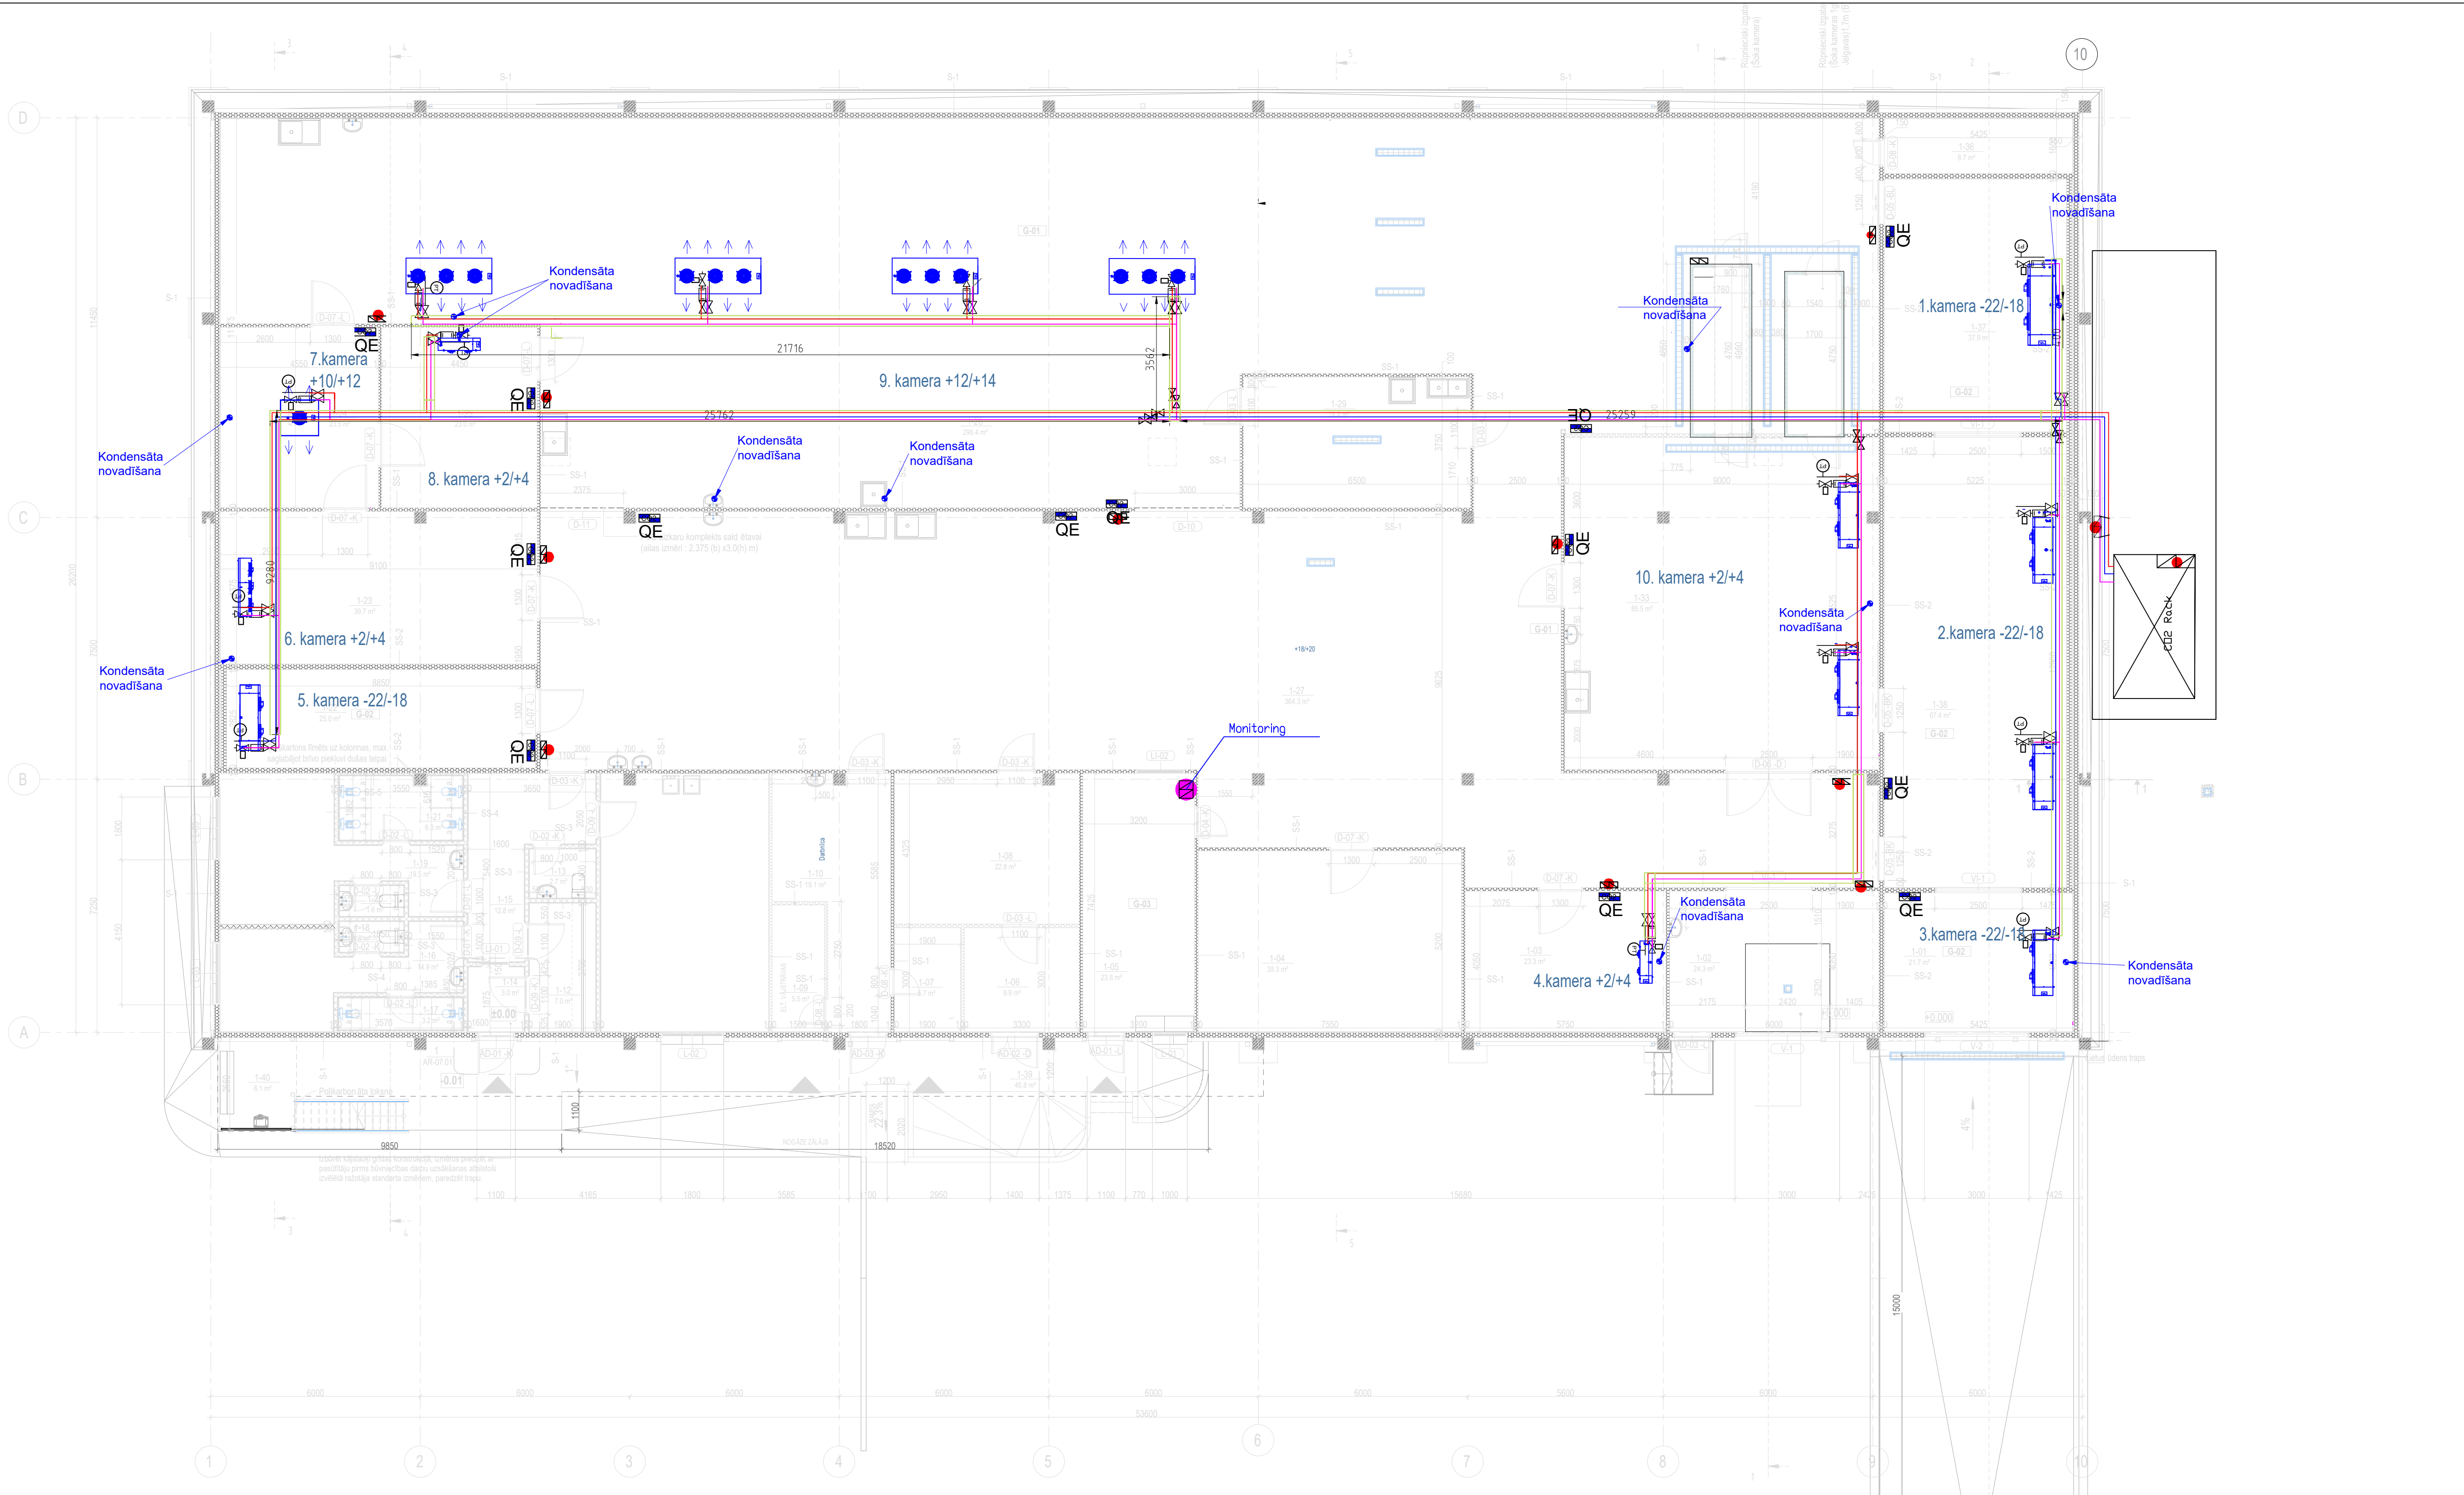

Ražošanas ēka-konditorejas cehs (cc 1251)		
1. stāva telpu eksplikācija		
Telpas Nr.	Telpas nosaukums	Telpas platība m2
cc 1251		
1-01	Proskaidtelpa	21,7
1-02	Proskaidtelpa	24,3
1-03	Notikšana	23,3
1-04	Saukti notikšana	39,3
1-05	Kabina	23,8
1-06	Iegaisījuma noliktava	9,3
1-07	Tehniskā telpa (ELT)	5,7
1-08	Iegaisījuma noliktava	22,8
1-09	Tehniskā telpa (ELT)	5,5
1-10	Darbnīca	19,1
1-11	Čerīca	35,6
1-12	Čerītuve	7,9
1-13	Tuāletes telpa	2,1
1-14	Vilpūve	3,9
1-15	Čerīte	12,8
1-16	Čerītuve sieniņu	14,9
1-17	Duļņas telpa	3,2
1-18	Tuāletes telpa	1,6
1-19	Čerītuve telpa	19,5
1-20	Tuāletes telpa	1,6
1-21	Duļņas telpa	6,3
1-22	Aukstskapja telpa	25,0
1-23	Notikšana	39,7
1-24	Ražošanas telpa	23,5
1-25	Aukstskapja telpa	23,0
1-26	Konditorejas cehs	296,4
1-27	Konditorejas cehs	264,5
1-28	Room Name	5,9
1-29	Mazgātuvu	24,4
1-30	Raudzotāva	7,7
1-31	Raudzotāva	7,7
1-32	Raudzotāva	7,7
1-33	Raudzotāva telpa	86,5
1-34	Sūkama	7,1
1-35	Sūkama	7,1
1-36	Tehniskā telpa (ELT)	8,7
1-37	Aukstskapja telpa	37,9
1-38	Aukstskapja telpa	67,4
1-39	Aukstskapja telpa	1342,3
Izdevums		1,30
Līdzeklis		46,8
cc 1274		46,8
Izdevums		1,40
Izdevums		6,1
Kopējā platība stāvā		1395,2

Ēkas kopējā platība		
Stāvs	Stāva platība m²	
1. Stāvs	1395,2	
Antresolstāvs	89,9	
Kopējā platība stāvā		1485,1

- Pienemtie apzīmējumi:
- Ieeja ēkā
 - Piegādātes vārti
 - Nesotās dzīvo konstrukcijas (skat. BK sadaļu)
 - Sienas/paneļu sienas
 - Sienas, gājviartona konstrukcijas
 - Telpas numurs
 - Telpas platība
 - Grīdas līmeņa atzīme (vertikālā piesaiste)
 - Telpas nodrošinātā temperatūra
 - Arsenu marķējums (skat. AR-05.02, AR-05.03)
 - Starpplūsmu marķējums (skat. AR-05.04)
 - Grīdas konstrukcijas sastāva marķējums (skat. AR-05.01)
 - Ardurījumu marķējums (skat. AR-04.02)
 - Iekšējumu marķējums (skat. AR-04.02)
 - Vārtu marķējums (skat. AR-04.03)
 - Fasādes logu marķējums (skat. AR-04.01)
 - Iekšējumu logu marķējums (skat. AR-04.01)
 - Dūmu lūku marķējums (skat. AR-04.04)
 - Jūmta konstrukcijas sastāva marķējums (skat. AR-05.07)
 - Sanitārtikas iekārtu centra piesaiste

RKJK123

Distribution panel
Designation

PK - Control/distribution panel

PK - Control/distribution panel on wall

Monitoring

RKJK - Distribution panel

QE - Gas Sensor

REV			
REV	REVISION DESCRIPTION	ISSUED BY	REV. DATE
CLIENT			
SIA "Latvijas gāzes ražotāja"			
Jur. adrese: St. Brāņu iela 6, Rumbula, SIA "Latvijas gāzes ražotāja"			
PROJECT			
KONDITOREJAS CEHA JAUNBŪVE			
SIA "Latvijas gāzes ražotāja"			
DRAVING TITLE			
All Systems			
CHECKED BY			
PREPARED BY			
CHECK DATE		PAGE	1 / 1
CREATE DATE		FORMAT	
SCALE		A2 1:100	
REVISION MARK		A1	