


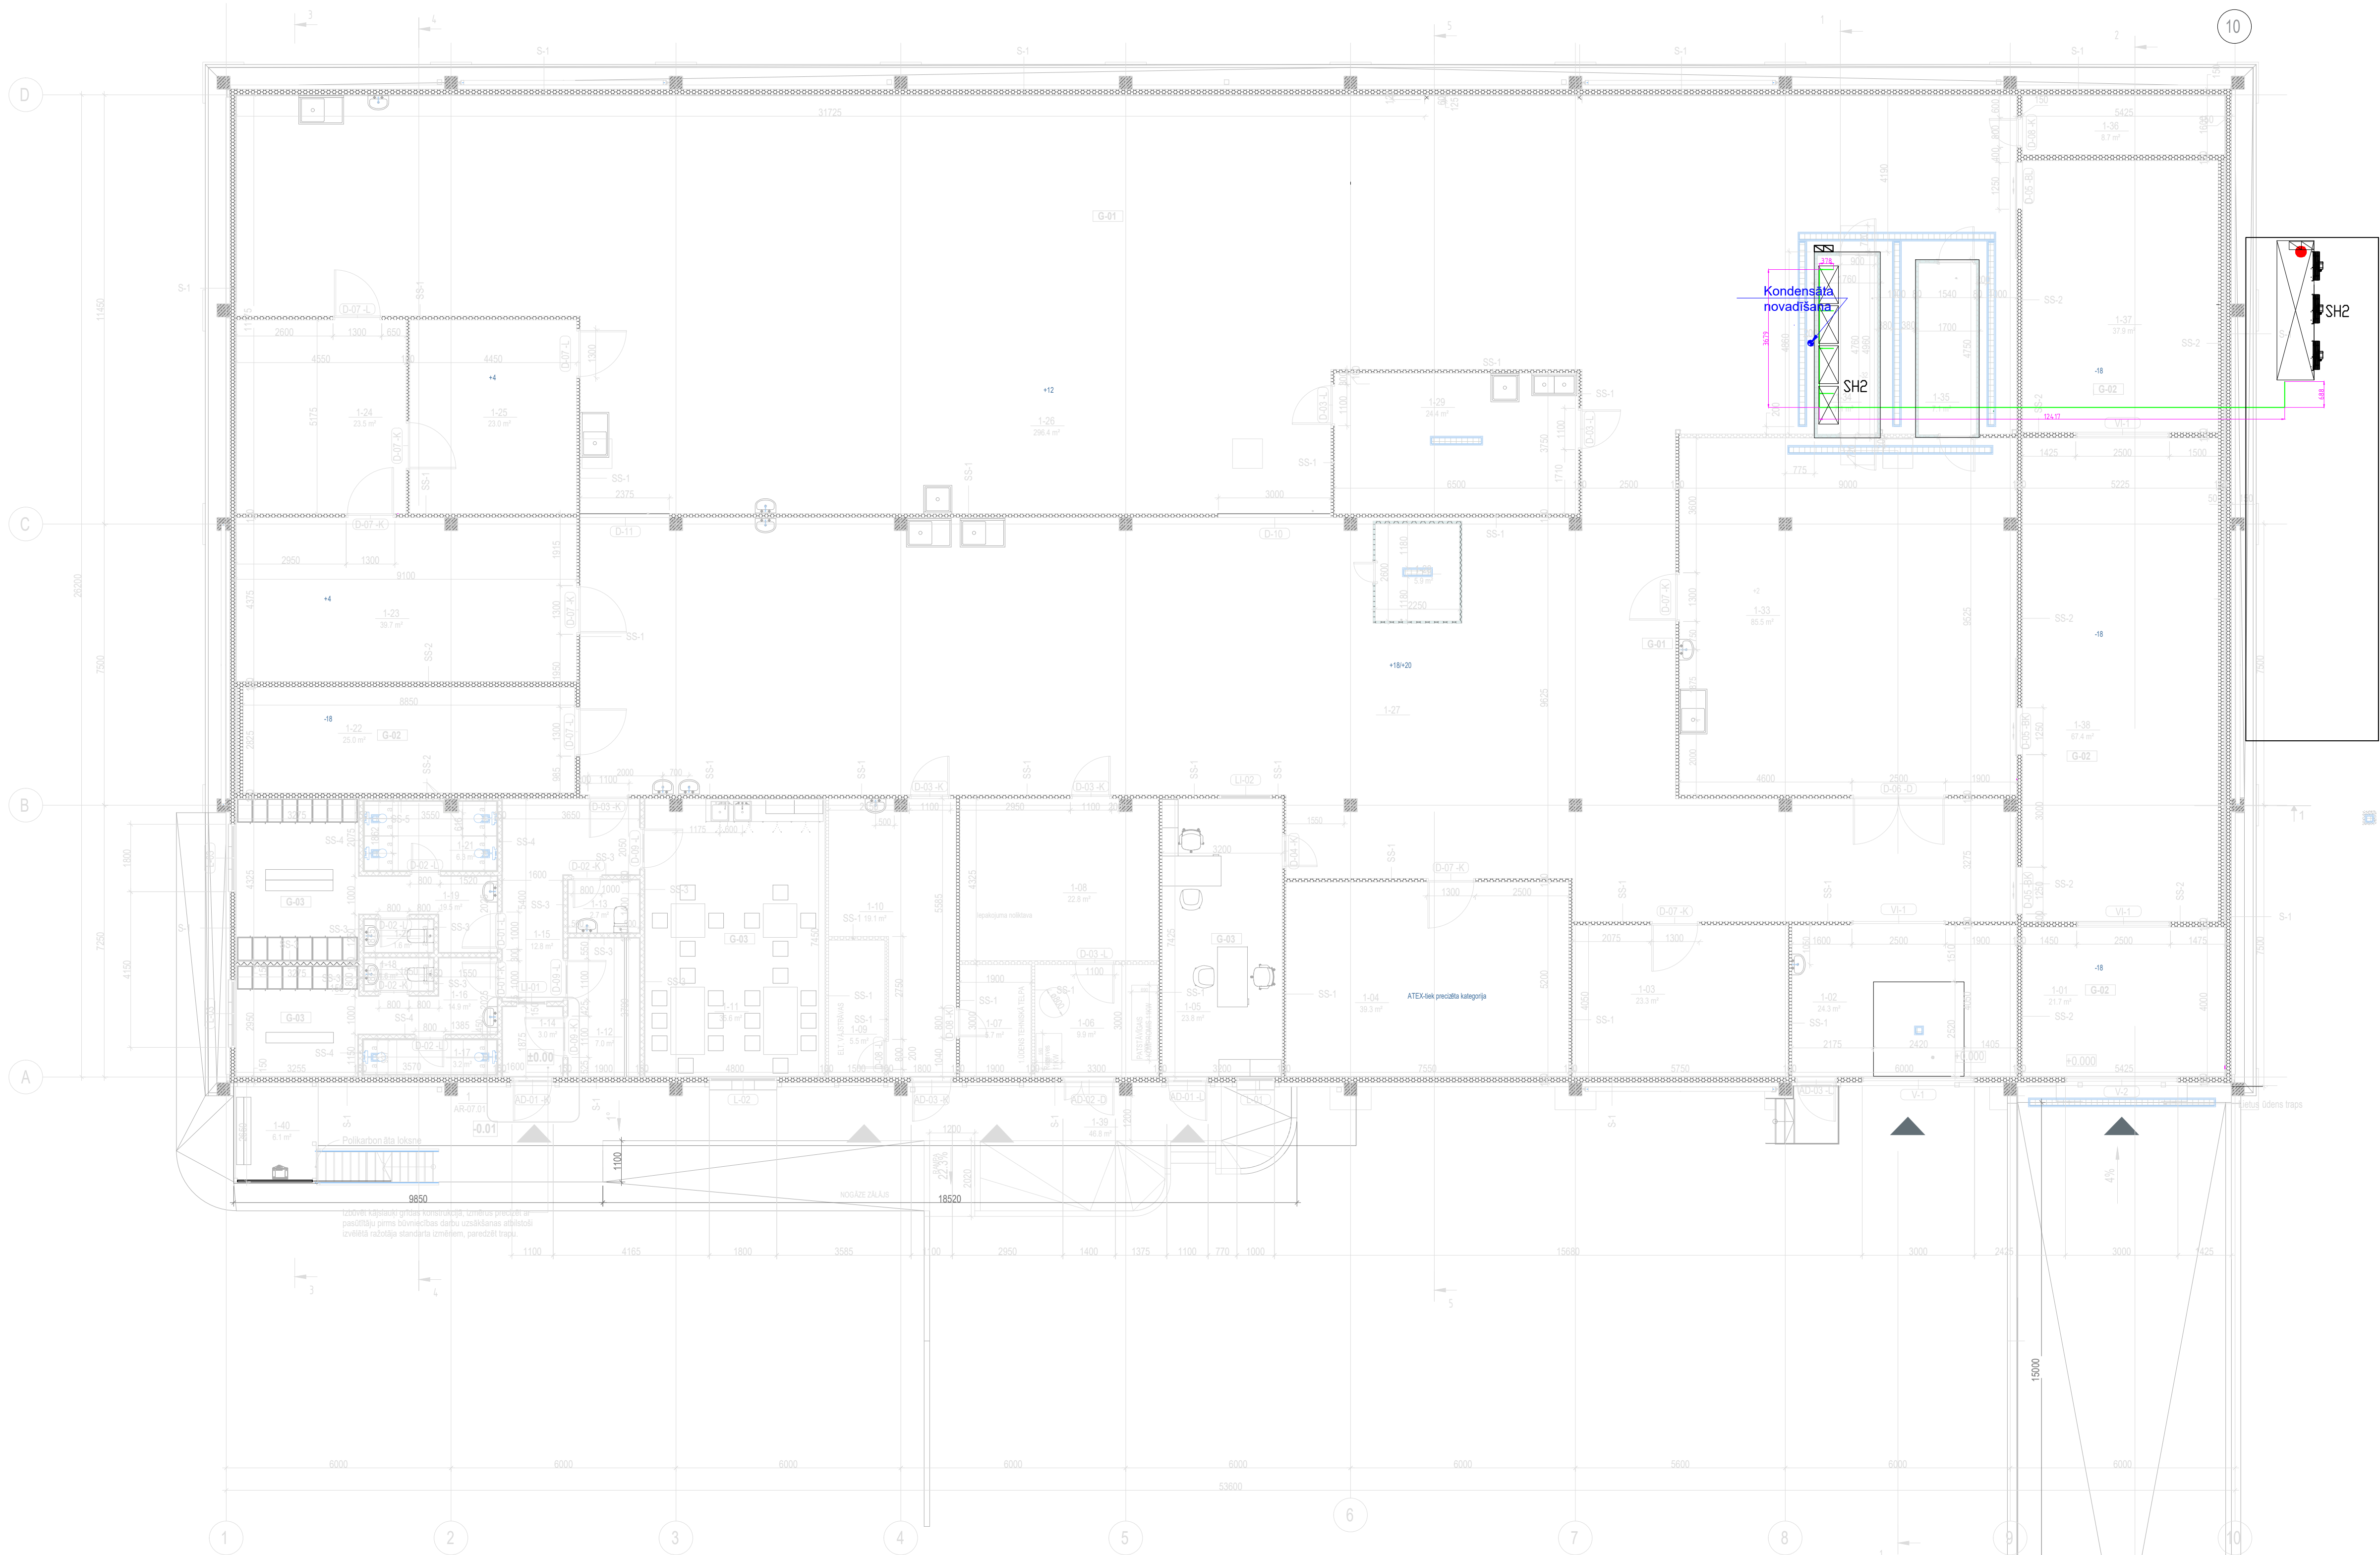

Rāžšanas ēka-konditorejas cehs (cc 1251)		
1. stāva telpu eksplikācija		
Telpas Nr.	Telpas nosaukums	Telpas platība m2
cc 1251		
1-01	Proskaidtelpa	21.7
1-02	Proskaidtelpa	24.3
1-03	Notikšana	23.3
1-04	Sauvē notikšana	39.3
1-05	Kabina	23.8
1-06	Iegatujuma noliktava	9.3
1-07	Tehniskā telpa (ELT)	5.7
1-08	Iegatujuma noliktava	22.8
1-09	Tehniskā telpa (ELT)	5.5
1-10	Darbnīca	19.1
1-11	Čerīca	35.6
1-12	Čerīce	7.9
1-13	Tuāletes telpa	2.7
1-14	Vilpverts	3.0
1-15	Čerīce	12.8
1-16	Čerīce	14.9
1-17	Duļņas telpa	3.2
1-18	Tuāletes telpa	1.6
1-19	Čerīce	19.5
1-20	Tuāletes telpa	1.6
1-21	Duļņas telpa	6.3
1-22	Aukstskapja telpa	25.0
1-23	Notikšana	39.7
1-24	Rāžšanas telpa	23.5
1-25	Aukstskapja telpa	23.0
1-26	Konditorejas cehs	296.4
1-27	Konditorejas cehs	264.3
1-28	Room Name	5.9
1-29	Mazgātuvu	24.4
1-30	Raudzētava	7.7
1-31	Raudzētava	7.7
1-32	Raudzētava	7.7
1-33	Raudzētava	86.5
1-34	Saukuma	7.1
1-35	Saukuma	7.1
1-36	Tehniskā telpa (ELT)	8.7
1-37	Aukstskapja telpa	37.9
1-38	Aukstskapja telpa	67.4
1-39	Aukstskapja telpa	1342.3
1-39	Līverts	46.8
1-39	Līverts	46.8
cc 1274		
1-40	Notikšana	6.1
1-40	Notikšana	6.1
Kopējā platība stāvā		1395.2

Ēkas kopējā platība		
Stāvs	Stāva platība m²	
1. Stāvs	1395.2	
Antresolstāvs	85.9	
Kopējā platība ēkā		1481.1

- Piemētie apzīmējumi:
- Ieeja ēkā
 - Piegādes vārti
 - Nesēdās dzīz konstrukcijas (skat. BK sadalīj.)
 - Sienas/čpanelu sienas
 - Sienas, šķērskonstrukcijas
 - Telpas numurs
 - Grīdas līmeņa atzīme (vertikālā piesaiste)
 - Telpas nodrošināmā temperatūra
 - Arsenu marķējums (skat. AR-05.02, AR-05.03)
 - Stūrgrieņu marķējums (skat. AR-05.04)
 - Grīdas konstrukcijas sastāva marķējums (skat. AR-05.01)
 - Ardurņu marķējums (skat. AR-04.02)
 - Iekārtu marķējums (skat. AR-04.02)
 - Vārtu marķējums (skat. AR-04.03)
 - Fasādes logu marķējums (skat. AR-04.01)
 - Iekārtu logu marķējums (skat. AR-04.01)
 - Dūmu lūku marķējums (skat. AR-04.04)
 - Jūma konstrukcijas sastāva marķējums (skat. AR-05.07)
 - Sanitārtikas iekārtu centra piesaiste

RKJK123

Distribution panel
Designation

PK - Control/distribution panel

PK - Control/distribution panel on wall

Monitoring

RKJK - Distribution panel

QE - Gas Sensor

REV			
REV	REVISION DESCRIPTION	ISSUED BY	REV. DATE
CLIENT			
SIA "Latvijas gārkais ražotājs" Reģ.nr. 4010325950 Jur.adrese: St. Irtaru iela 6, Rumbula, Sīgtņu pag., Ropāžu nov.			
PROJECT			
KONIDTOREJAS CEĶA JAUNBŪVE Sīgtņu iela 6, Rumbula, Sīgtņu pag., Ropāžu nov. Kest.nr. 40500570200			
DRAWING TITLE		DRAWING NO	
All Systems			
CHECKED BY			
PREPARED BY			
CHECK DATE	PAGE	1 / 1	
CREATE DATE	FORMAT		
SCALE	A2 1:100		A1
REVISION MARK			