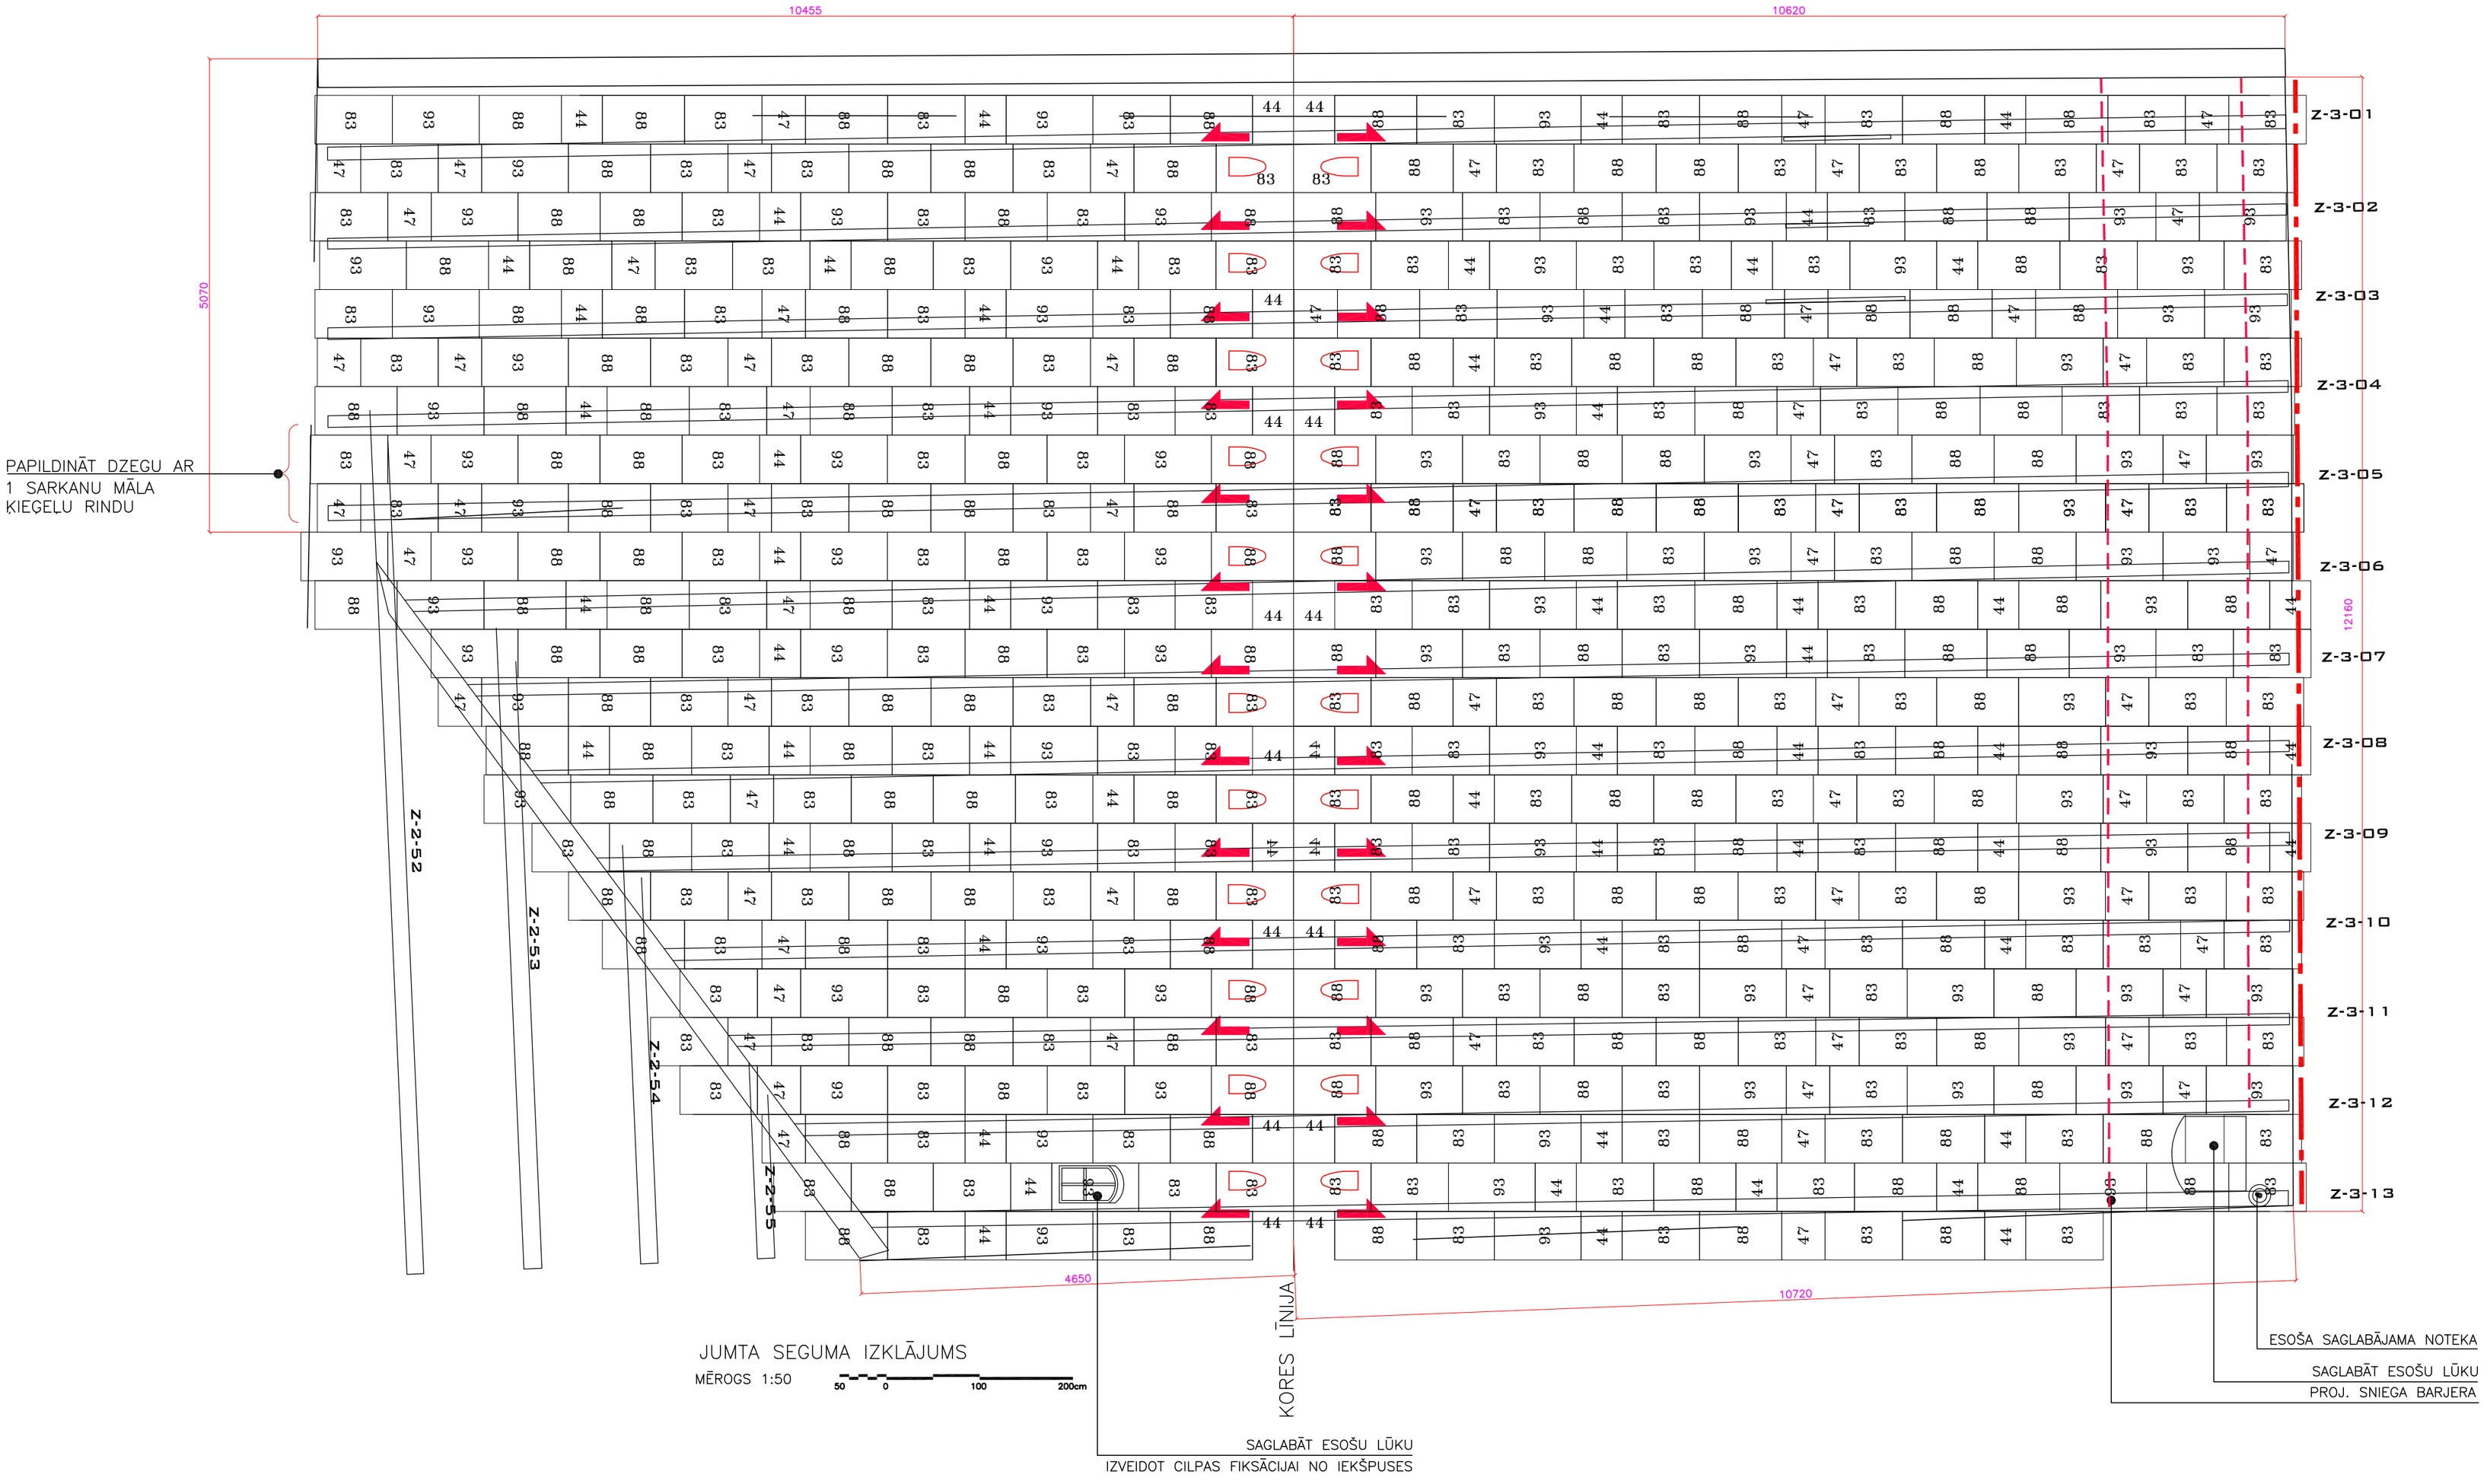

JUMTA SEGUMA IZKLĀJUMS

MĒROGS 1:50 50 0 100 200cm

NR.	APZĪMĒJUMS	GALVENO MATERIĀLU SPECIFIKĀCIJA	KOPĒJAIS APJOMS
1	83	VARA SKĀRDA LOKSNES (LOKSNES GARUMS)	262 m2
2		DĒĻI (b=40mm) ZEMKLĀJA PAPILDINĀJUMIEM UN NOMAIŅAI	2 m3
3		PROJ. VARA VĒDINĀŠANAS ATVERES KOREI	22 gab.
4		PROJ. UGUNSDZĒSĒJU ĀĶI KORĒ	26 gab.
5		CIRSTI STIEPTS VARA SIETS, ACIS ~5x5mm	6 m2
6		SARKANI MĀLA ĶIEĢEĻI DZEGAS REMONTAM	0.3 m3
7		PROJ. SNIEGA BARJERA	12,2 t/m
8		VARA LIETUS TEKNE (platums 150mm) AR STIPRINĀJUMIEM	16,5 t/m
9	Z-3-13	ESOŠU SPĀRU APZĪMĒJUMI	

02.03.2022. DATUMS

OBJEKTS RĪGAS DOMS. HERDERA LAUKUMS 6, RĪGA

PASŪTĪTĀJS SIA RĪGAS DOMA PĀRVALDE

BPDV ARTŪRS LAPIŅŠ

ARHITEKTS ARTŪRS LAPIŅŠ

ARHITEKTS

IZSTRĀDĀJA GUNTARS JANSONS

JUMTA IZKLĀJUMS

STADIJA Pask.R.

MARKA AR

MĒROGS 1:50

P.NR. 2022-0126 LAPA(S) 1—1 IZM. 0

ARHĪVA NR.

ARHITEKTŌNISKĀS IZPĒTES GRUPA SIA