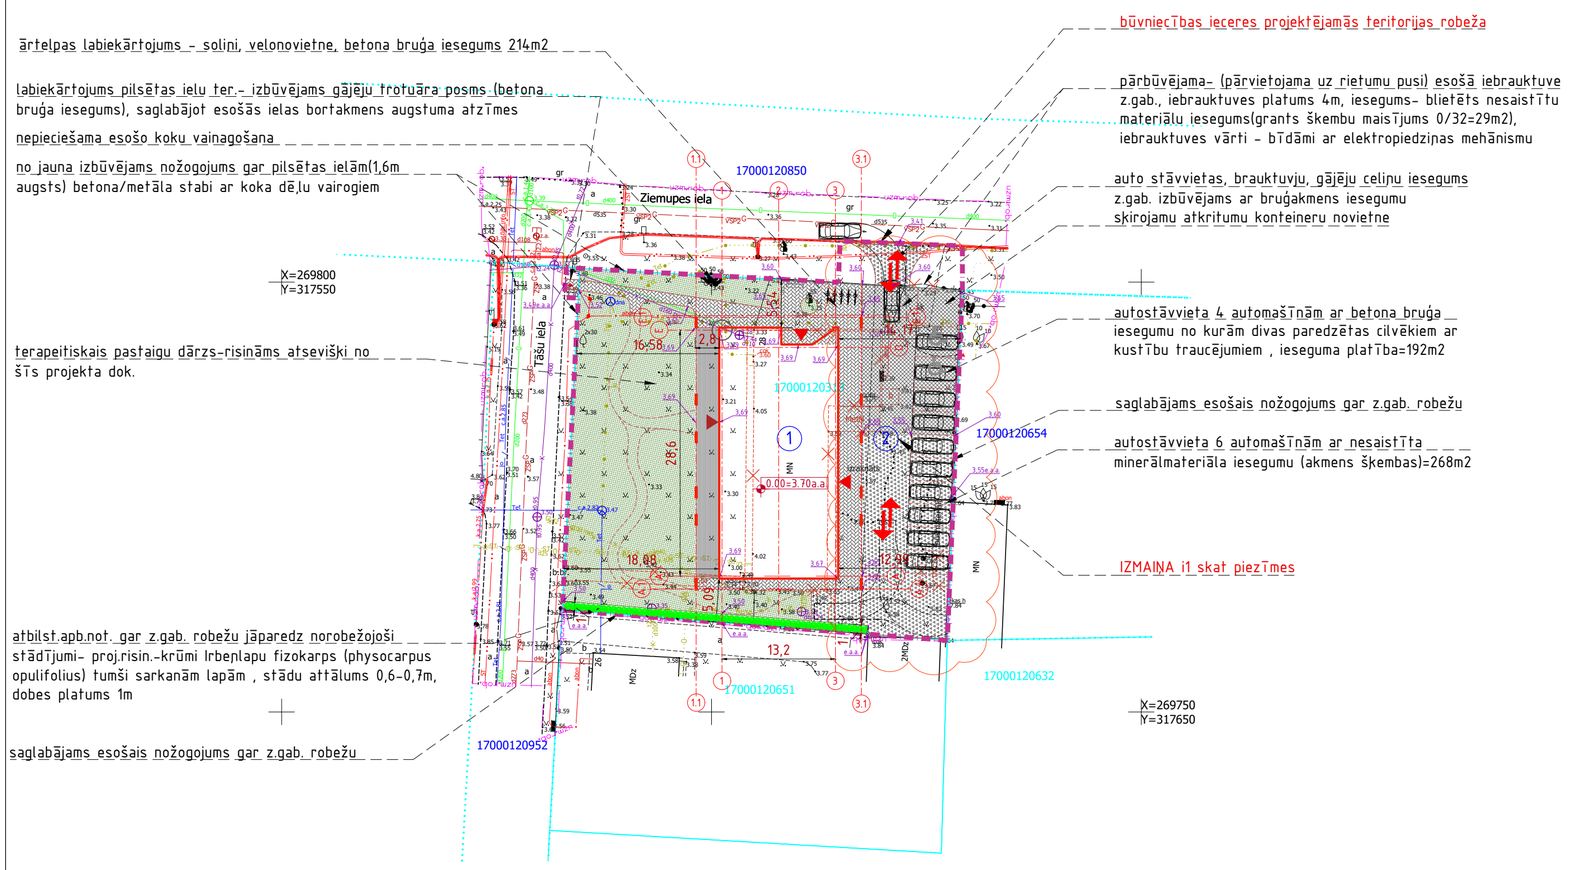

ēku un būvju specifikācija, apbūves tehniskie rādītāji

Nr.	nosaukums	būvju grupa	galvenais lietošanas veids -klasifikācija	lietošanas veids	ēkas stāvu skaits	ēkas augstums (m)	apbūves laukums m²	nedzīv. iekštelpu platība m²	nedzīv. ārtelpu platība m²	telpu kopējā platība m²	būv tilpums m³	uguns noturības pakāpe
1	pārbūvējamā ēka (kad.apz.17000120313001) dienas aprūpes centra ēka	2.grupa	1130-dienas aprūpes centrs	IVa	1	6,1	610	330,7	210,5	541,2	2015	U3
2	inženierbūve - ielas, ceļi, laukumi	1.grupa	2112-ielas, ceļi, laukumi							453		

Zemesgabala tehniskie rādītāji

zemesgabala platība	1802 m²
apbūves laukums/blīvums	610 m²/ 33,8%
stāvu platība/apbūves intensit. TIAN nav noteikta	541m² / 30%
piebraucamie ceļi, autonovietnes	460 m²
gājēju celiņi ar cieto iesegumu nav ieskaitīti celiņi kas ierēķināti apbūves laukumā	74 m²
brīvā zaļā teritorija	655m² / 36,3%

apzīmējumi

	būvn.ieceres dokumentācijas ar būvniecības objektu saistītās. projektējamās teritorijas robeža
	projektējamā ēka
	esošas ēkas
1	ēku, objektu Nr.
	ieejas ēkās
	autotransporta piekļūšana z.gab./ēkai
0.00	augstuma atzīme 0.00(m) , norādīta kā pirmās stāva grīdas virsmas atzīme, piesaiste norādīta teritorijas augstuma atzīmēm
	demontējamas būvju daļas
3.48 e.a.a	teritorijas labiekārtojuma augst. atz. e.a.a.=esošās teritorijas augstuma atzīmes
	labiekārtojums ar nesaistītu materiālu iesegumu
	labiekārtojums-brauktuve, gājēju celiņš- betona bruģa 200x100x80mm iesegums. pelēka krāsa
	labiekārtojums- gājēju celiņš- betona bruģa 150x150x80mm iesegums. balta krāsa
	labiekārtojums-koka/kompzītmateriālu dēļu iesegums tumši pelēkā krāsā
	labiekārtojums-atjaunojams zāliens
	labiekārtojums- velosipēdu novietne
	labiekārtojums- auto novietne

IZMAIŅAS MARKA	DATUMS	IZMAIŅU APRAKSTS (teksts ar sarkaniem burtiem un apvilktu "mākoni")
i1	23.01.2026	labiekārtojums automašīnu novietnei pēc būvvaldes pieprasījuma tiek reģistrēts kā inženierbūve ar klasif.kodu -2112 ielas , ceļi un laukumi

Piezīmes:
1. LKS-92 TM koordinātu sistēma. mēroga koef. 1.000019;
2. Latvijas normālo augstumu sistēma (LAS-2000.5);
3. Topogrāfiskās uzmērīšanas lauku darbi veikti 22.09.2025.;
4. Topogrāfiskajā plānā uzmērīta teritorija 0.29 ha platībā;
5. Topogrāfiskie apzīmējumi ir attēloti atbilstoši MK noteikumu Nr.281 1.pielikumam;
6. Nekustamā īpašuma kadastra kartes dati uz 23.09.2025. Dati iegūti portāla www.kadastrs.lv (4382084.edoc)
7. Izmantotie atbalsta punkti: (iegūti ar GPS, izmantojot LATPOS korekcijas)
1112 x=269812.432 y=317580.437 h=3.390
2223 x=269815.965 y=317434.351 h=3.844
* datumu skatīt laika zīmogā

Liepāja Būvvalde
Dati iesniegti Liepājas valstspilsētas pašvaldības augstās detalizācijas topogrāfiskās informācijas datubāzē
Uzmērījumu reģistrēts ar Nr.
11206
2025.gada 08.oktobrī.
Liepājas valstspilsētas pašvaldības iestāde Liepājas būvvalde
Peldu iela 8, Liepāja, LV-3401, e-pasts: liepa@liepaja.lv

METRUM
SIA"METRUM". Liepājas birojs
Reģ. nr. LV40003388748
Graudu iela 27/29, Liepāja
LV-3401. Tālr. 6343428424
e-pasts: liepaja@metrum.lv
www.metrum.lv

Pasūtījuma nosaukums:	Tāšu iela 28		
Administratīvā teritorija:	Liepājas pilsēta		
Pasūtītājs:			
SIA METRUM Liepājas biroja vadītājs Ģirts Jākobsons	e-paraksts	Topogrāfiskais plāns	Pasūtījuma ID
Sert. mērnieks Uldis Karulis sertifikāts Nr. CC0079	e-paraksts		Lapas 1
Sert. mērnieka palīgs: I. Jurjāne		Mērogs 1:500	Lapa 1

piezīmes par rasējumu

- attālumu izmēri - metros.
- augstuma izmēri rasējumā - metros.
- augstuma atzīme ±0.00 Latvijas augstumu sistēmā LAS-2000,5 noteikta kā 1.st. grīdas virsmas atzīme.

BŪVP.VADĪTĀJS Indulis Kalns
izstrādāja SIA MI DESIGN

Objekts Pasūt.Nr. 41/2025

Dienas aprūpes centra "Aizvējā" izveide, ēkas kad.apz.:17000120313001 pārbūve

Adrese
Tāšu iela 28, Liepāja, kad.nr.:17000120313

Pasūtītājs
Biedrība "Aizvējā" (reģ.Nr.40008329492)

Rasējums
ĢENERĀLPLĀNS

Mērogs	Lapas izm	Datums	Stadija	Lapa
1:500	297x594mm	9.01.2026	MBP	GP-1-i1

Projektētājs
SIA "MI DESIGN"
reģistrācijas Nr. 42103102564
Jākaba Dubeltšteina iela 7-46, Liepāja, Latvija
+371 27 438 399