
2. stāva plāns.

M 1:100

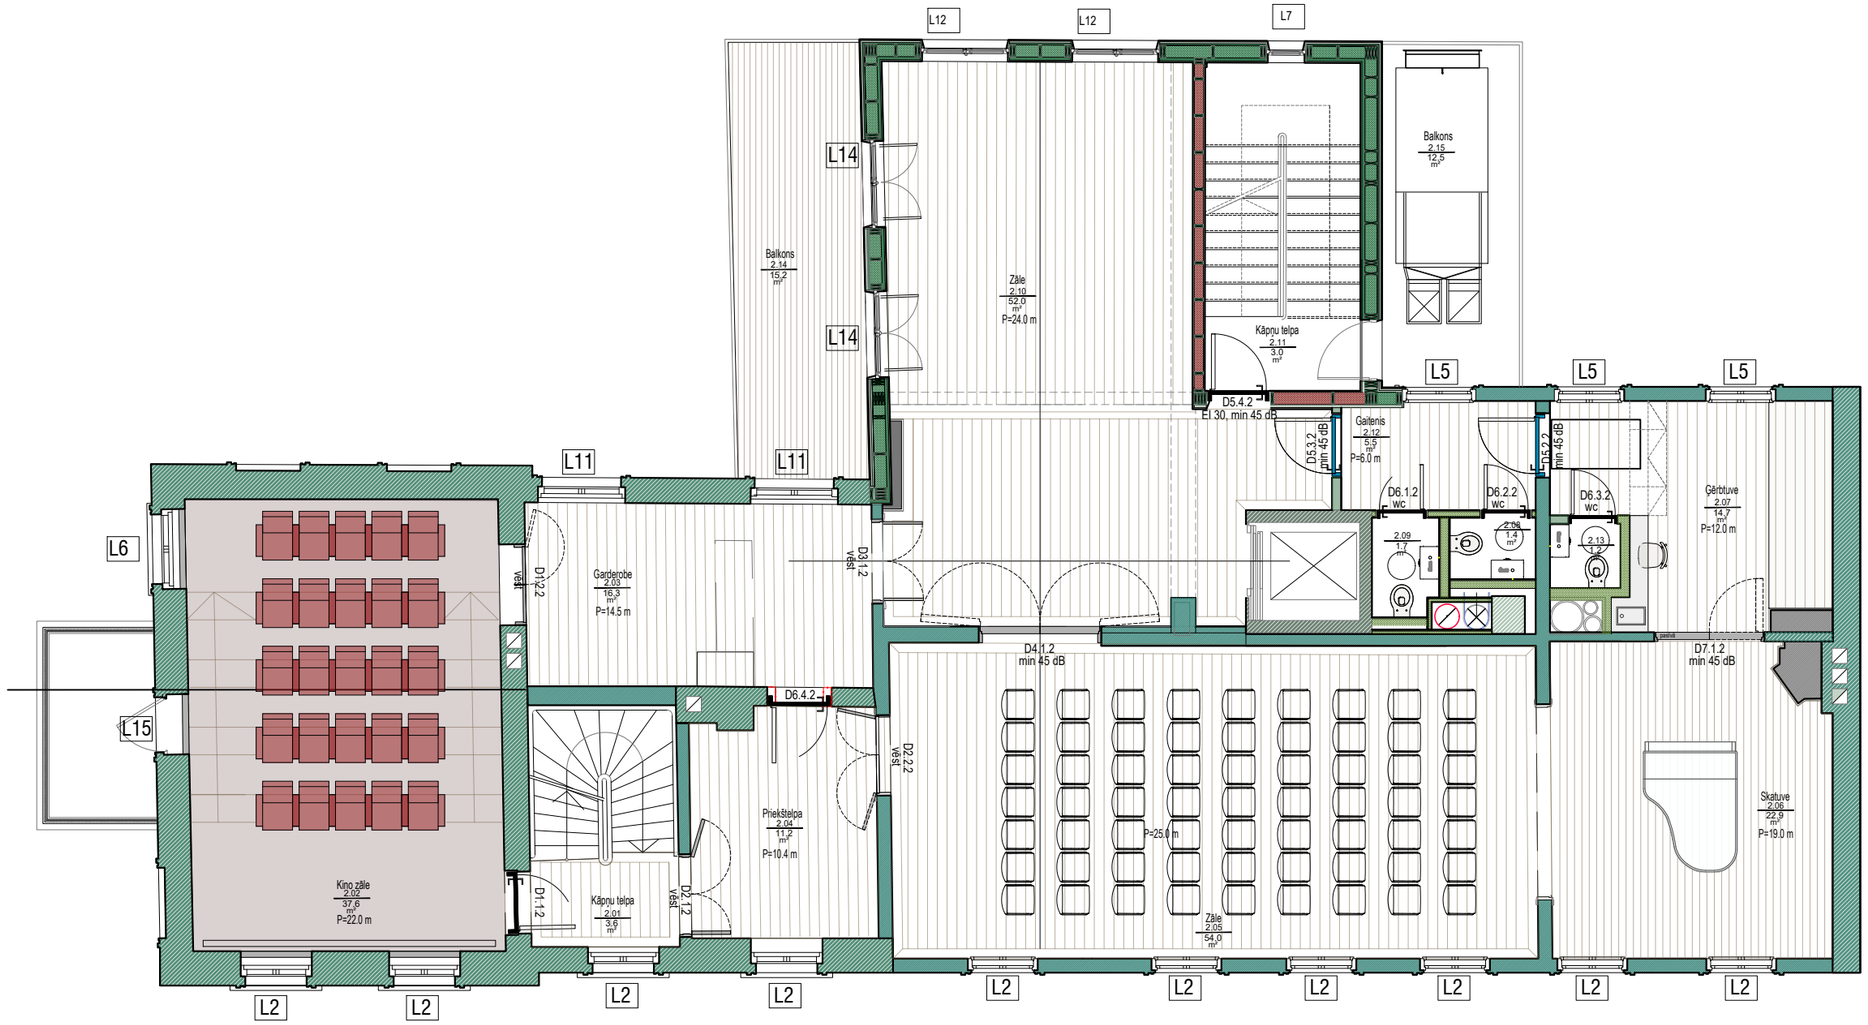

TELPU EKSPLIKĀCIJA

Nr.	Telpas nosaukums	Platība (m²)
2.01	Kāpņu telpa	3.6
2.02	Kino zāle	37.6
2.03	Garderobe	16.3
2.04	Priekštelpa	11.2
2.05	Zāle	54.0
2.06	Skatuve	22.9
2.07	Ģērbtuve	14.7
2.08	Tualete	1.4
2.09	Tualete	1.7
2.10	Zāle	52.0
2.11	Kāpņu telpa	3.0
2.12	Gaitenis	5.5
2.13	Tualete	1.2
	Kopā:	**225.5**

ĀRTELPU EKSPLIKĀCIJA

2.14	Balkons	15.2
2.15	Balkons	12.5
	Kopā:	27.7