
3. stāva plāns.

M 1:100

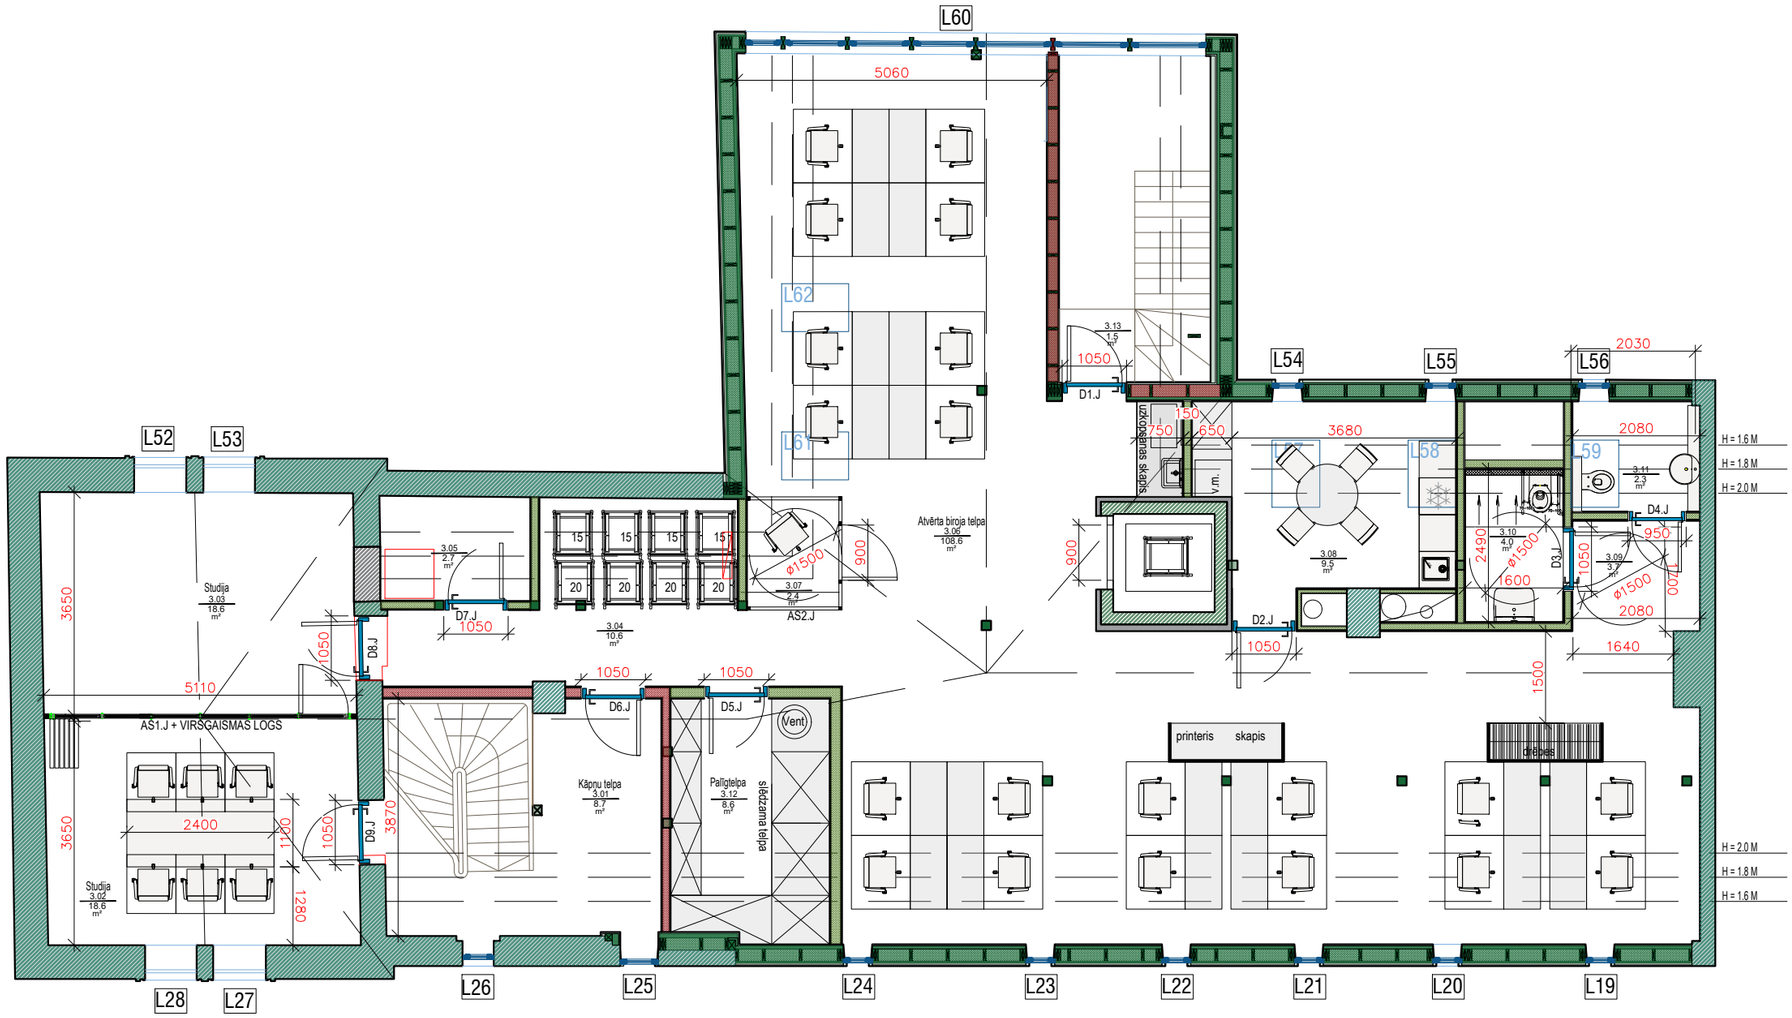

TELPU EKSPLIKĀCIJA

Nr.	Telpas nosaukums	Platība (m²)
3.01	Kāpņu telpa	8.7
3.02	Studija	18.6
3.03	Studija	18.6
3.04	Gaitenis	10.6
3.05	Tehniskā telpa	2.7
3.06	Atvērtā biroja telpa	108.6
3.07	Sarunu telpa	2.4
3.08	Virtuve	9.5
3.09	Priekštelpa	1.9
3.10	Tualete	4.0
3.11	Tualete	2.3
3.12	Palīgtelpa	8.6
3.13	Kāpņu telpa	1.5
	Kopā:	**198.0**