


SISTĒMAS K2 GARENPROFILS

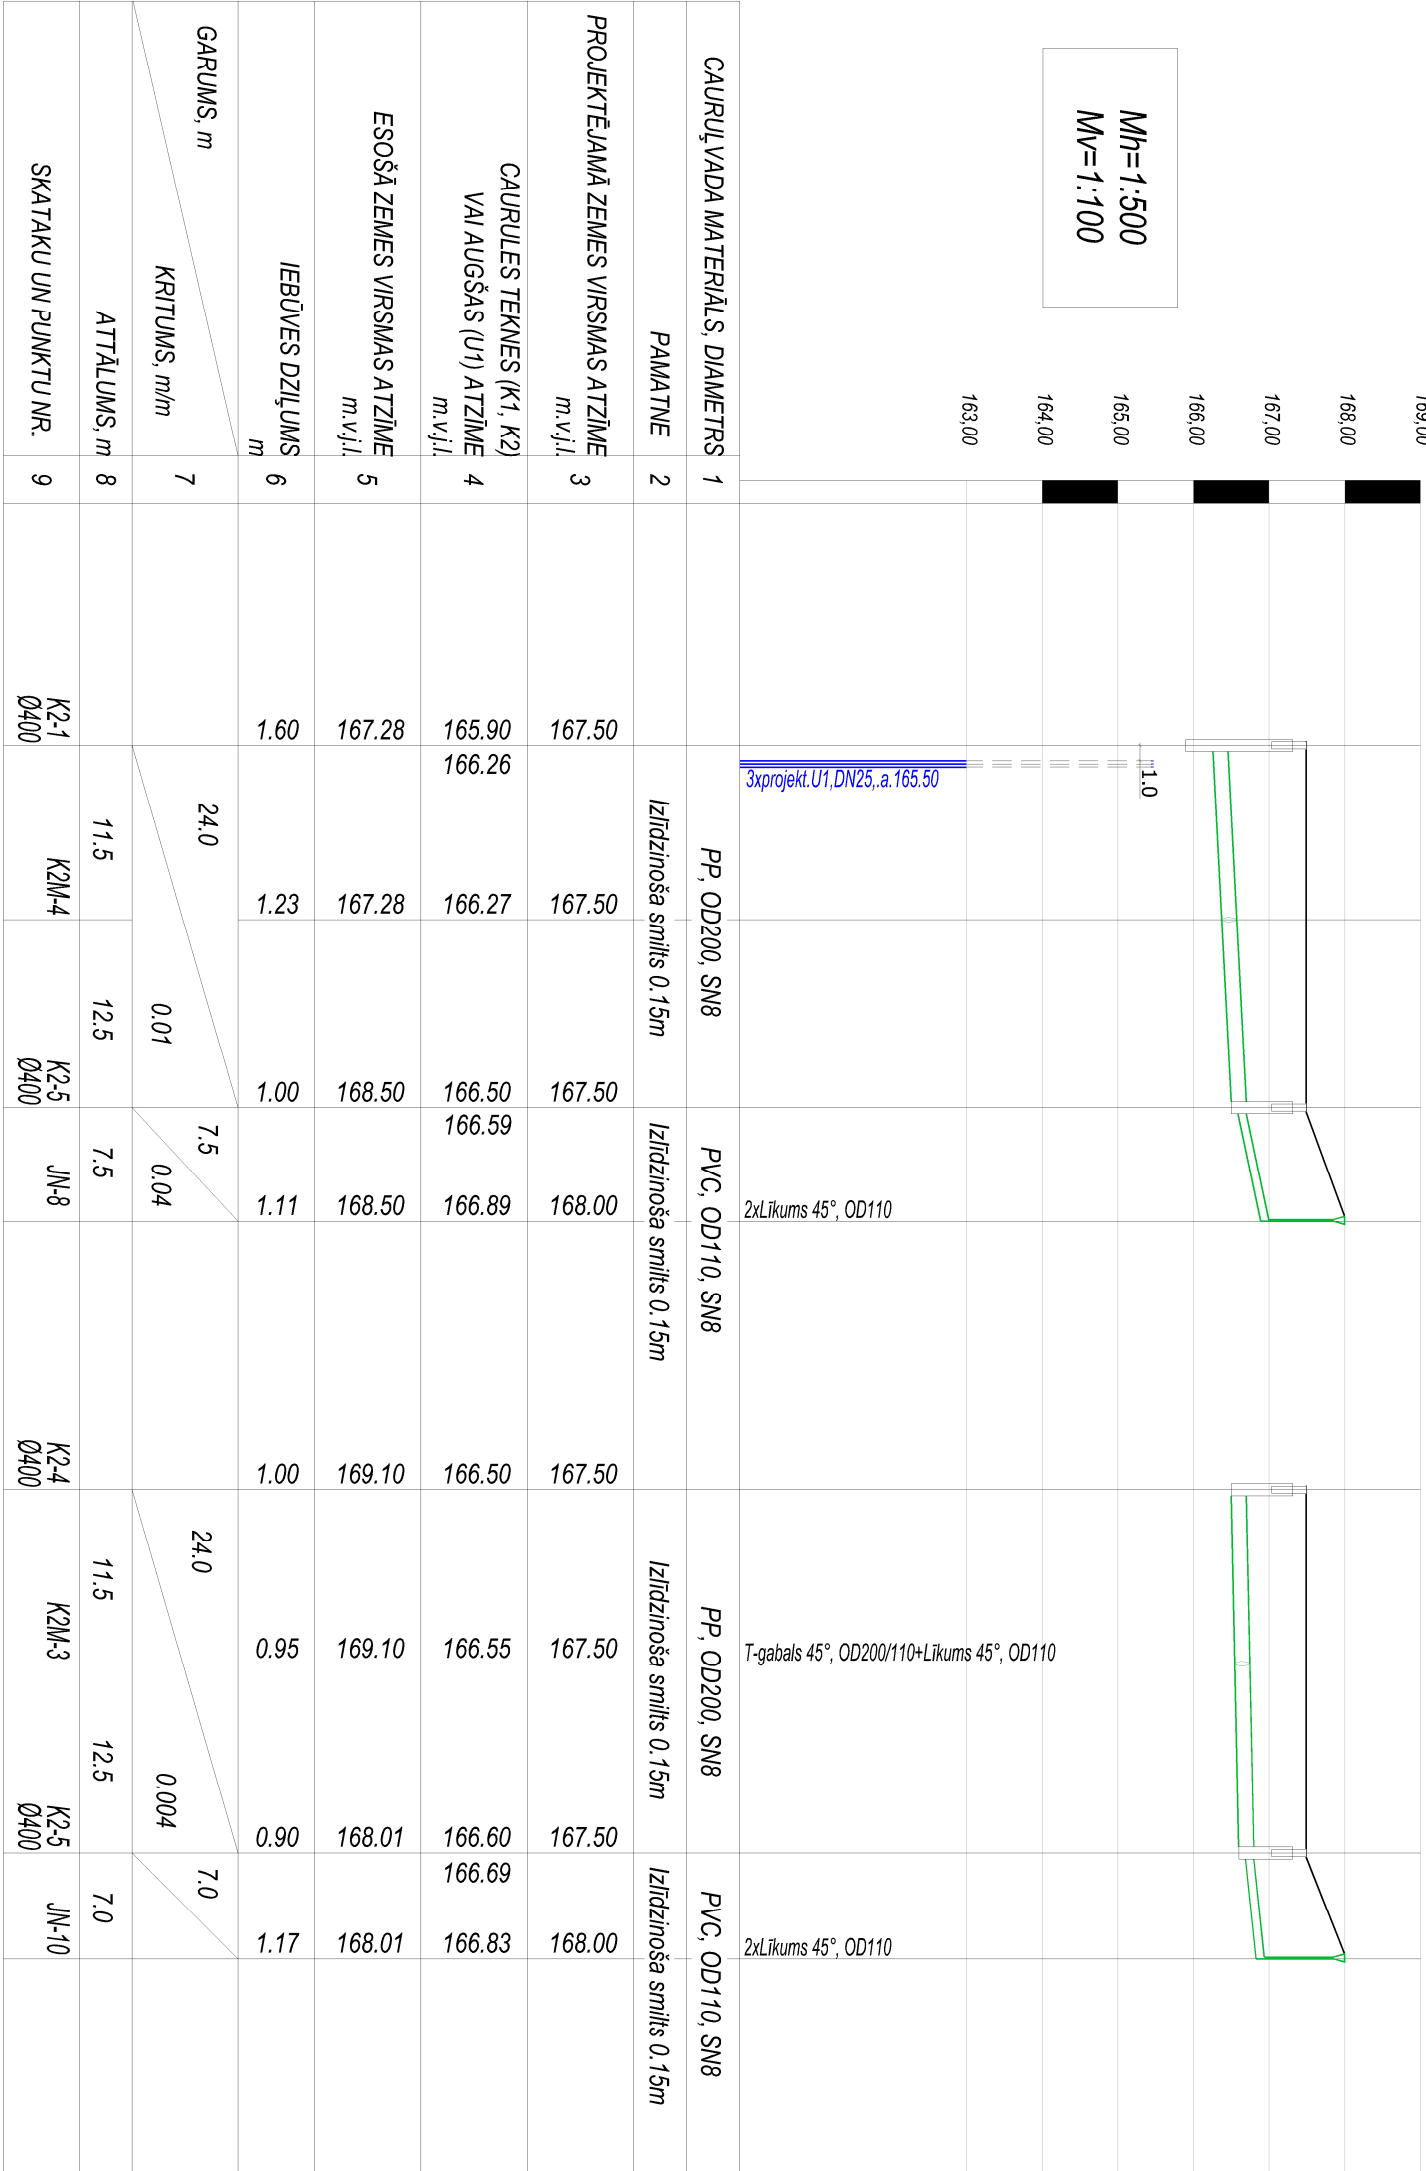

- PIEZĪMES
- Inženiertīklu garenprofilu skatīt kopā ar plāniem.
 - Augstuma atzīmes pecizēt būvniecības laikā.



SIA KEM
REĢ.NR.: 42403029410
ATBĒRVOŠANAS ALEJA 126, RĒZEKNE
m.1.26387532 sia.kem@inbox.lv

Pasūtītājs :
SIA "ASTIKI LTD"
Reģ. Nr. 42403026503
Rēzeknes nov., Lūznavas pag., Astīki, "Smilgas",
LV-4627

Līgums Nr.:
Mērogs:
Marka

Ukt.LKT

V.Uzvārds
M.Arbidāns
I.Svīkša
J.Laizāns

Paraksts
04.2026
04.2026
04.2026

Datums
04.2026

Objekts:
Liellopu novietņu būvniecība (I kārtā, II kārtā) "Vēja laure", Astīki, Lūznavas pagasta, Rēzeknes novads

Rasēja:
Sistēmas K2 garenprofils
II KĀRTA

Stadija
BP

Lapa:
3

Lapas Nr.