


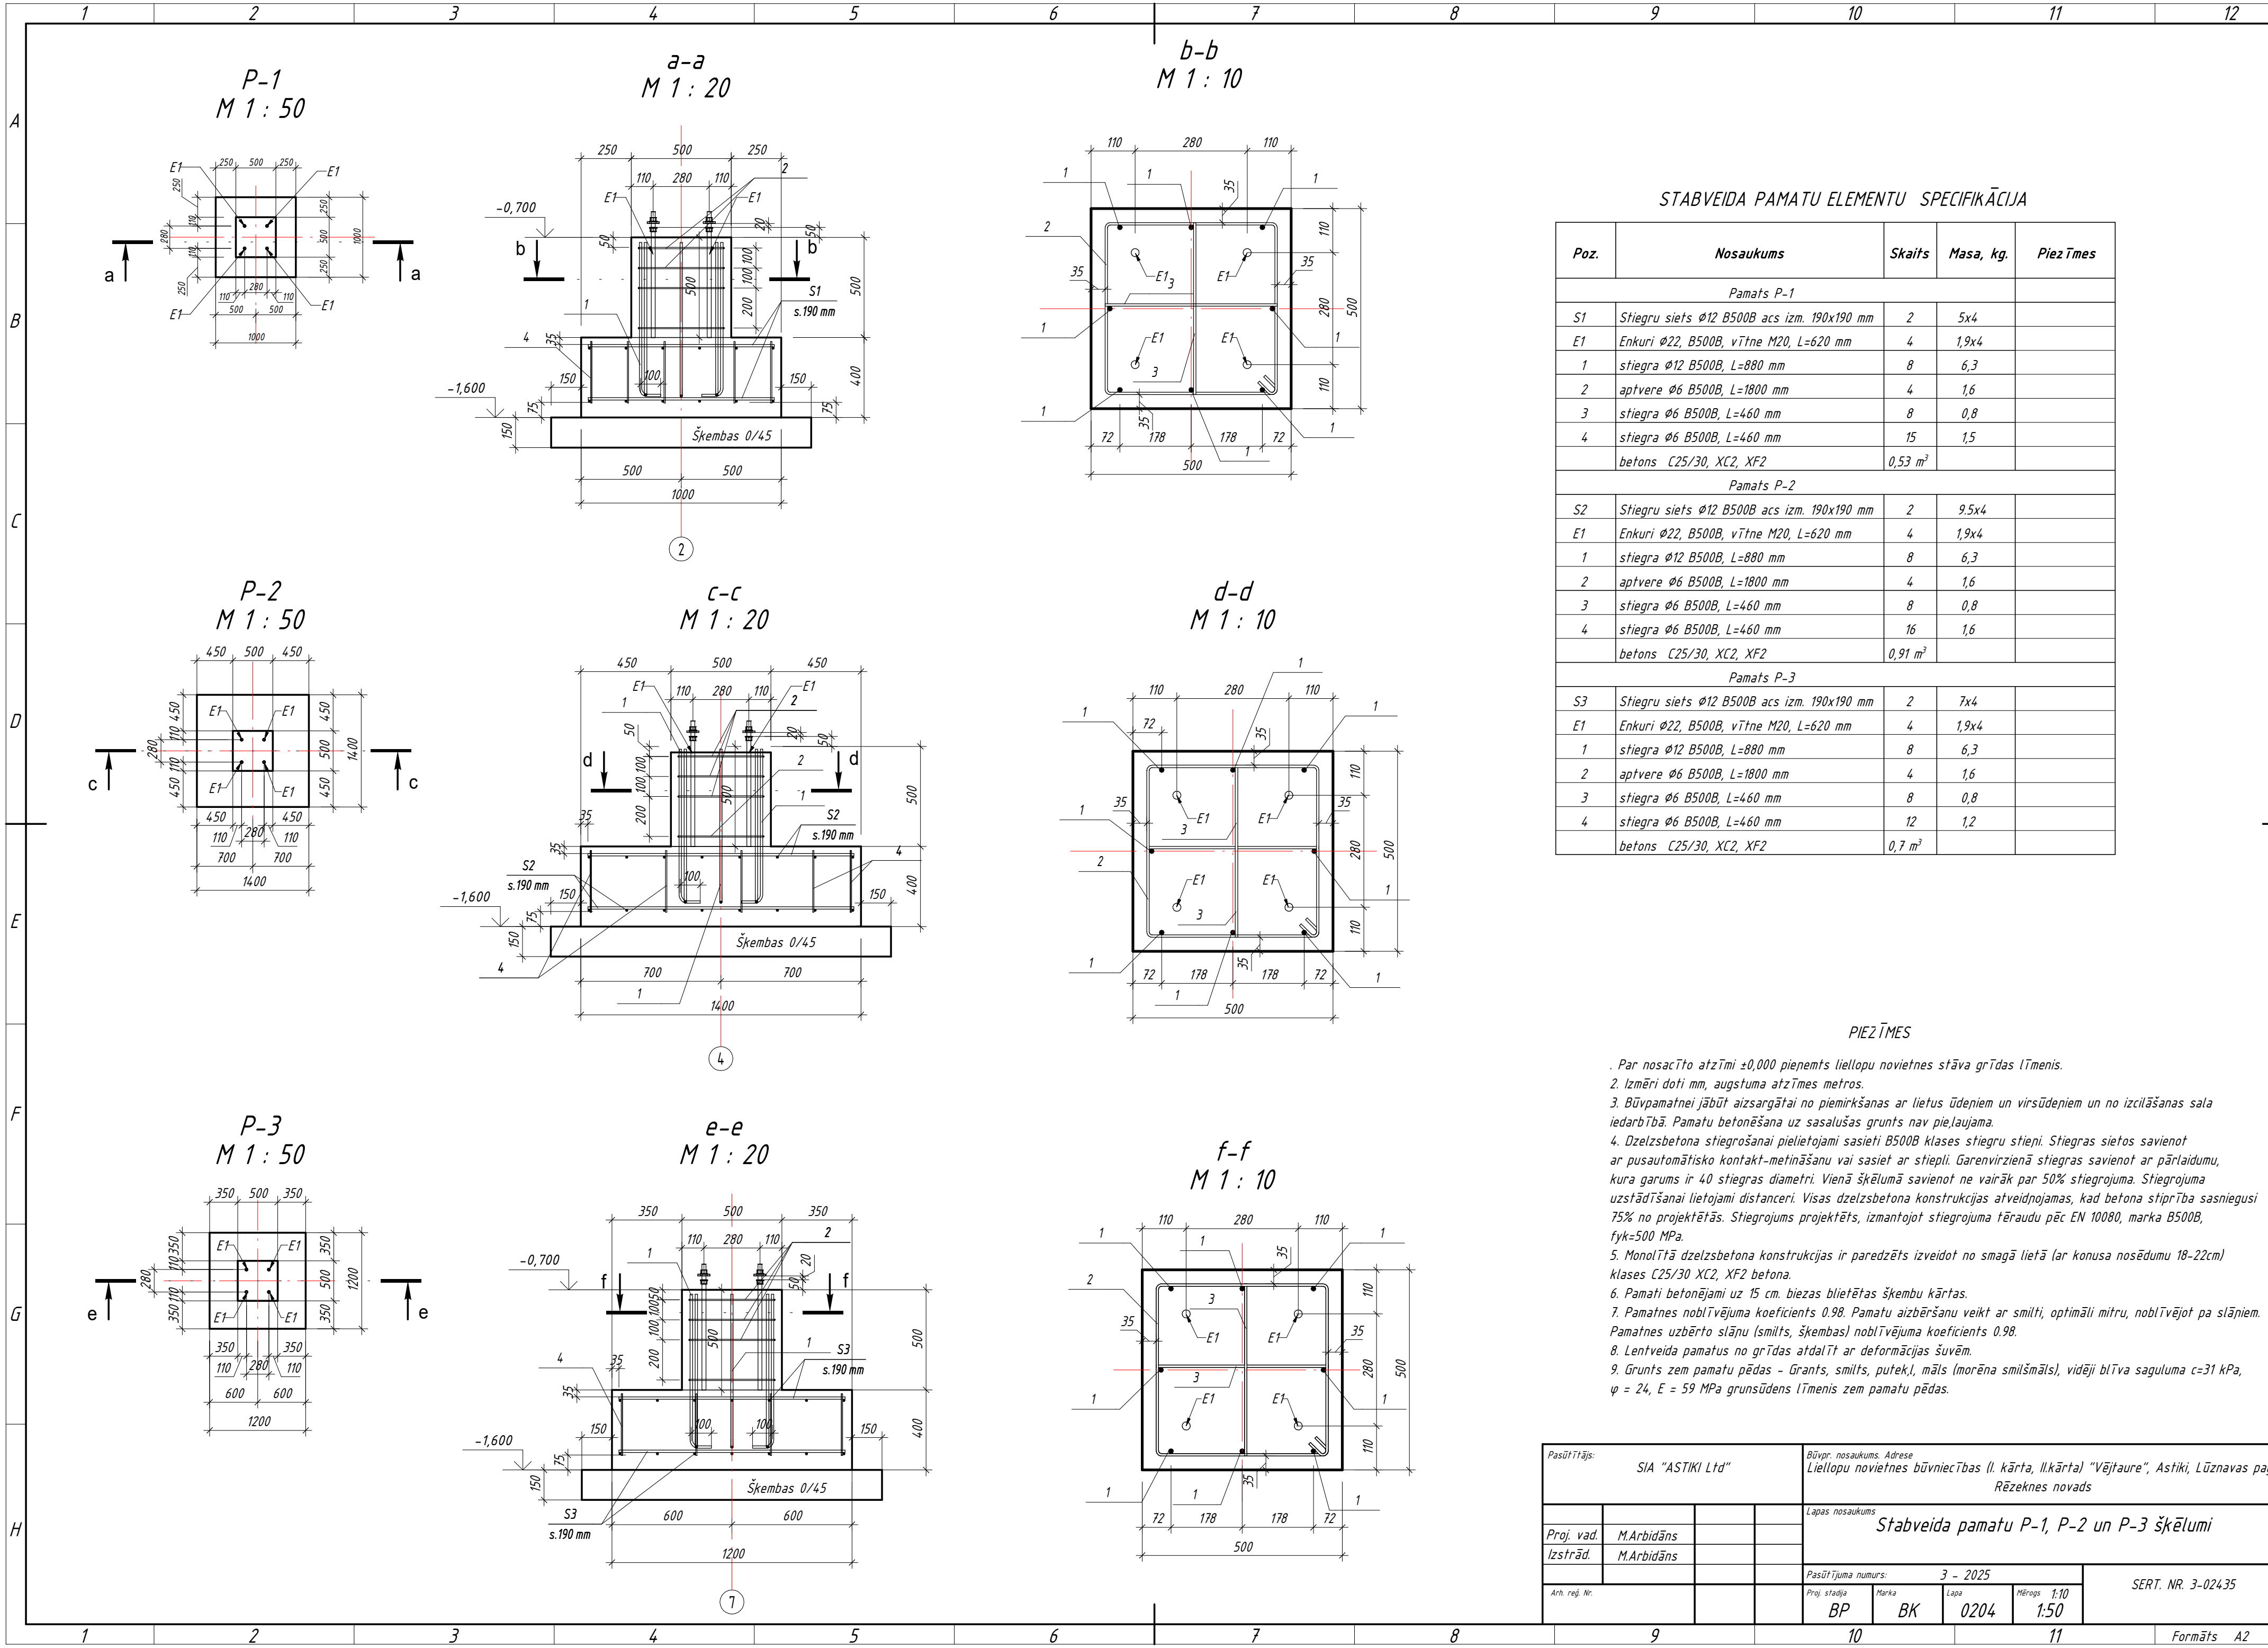

STABVEIDA PAMATU ELEMENTU SPECIFIKĀCIJA

Poz.	Nosaukums	Skaitš	Masa, kg.	Piezīmes
Pamats P-1				
S1	Stiegru siets Ø12 B500B acs izm. 190x190 mm	2	5x4	
E1	Enkuri Ø22, B500B, vītne M20, L=620 mm	4	1,9x4	
1	stiegra Ø12 B500B, L=880 mm	8	6,3	
2	aptvere Ø6 B500B, L=1800 mm	4	1,6	
3	stiegra Ø6 B500B, L=460 mm	8	0,8	
4	stiegra Ø6 B500B, L=460 mm	15	1,5	
	betons C25/30, XC2, XF2	0,53 m³		
Pamats P-2				
S2	Stiegru siets Ø12 B500B acs izm. 190x190 mm	2	9,5x4	
E1	Enkuri Ø22, B500B, vītne M20, L=620 mm	4	1,9x4	
1	stiegra Ø12 B500B, L=880 mm	8	6,3	
2	aptvere Ø6 B500B, L=1800 mm	4	1,6	
3	stiegra Ø6 B500B, L=460 mm	8	0,8	
4	stiegra Ø6 B500B, L=460 mm	16	1,6	
	betons C25/30, XC2, XF2	0,91 m³		
Pamats P-3				
S3	Stiegru siets Ø12 B500B acs izm. 190x190 mm	2	7x4	
E1	Enkuri Ø22, B500B, vītne M20, L=620 mm	4	1,9x4	
1	stiegra Ø12 B500B, L=880 mm	8	6,3	
2	aptvere Ø6 B500B, L=1800 mm	4	1,6	
3	stiegra Ø6 B500B, L=460 mm	8	0,8	
4	stiegra Ø6 B500B, L=460 mm	12	1,2	
	betons C25/30, XC2, XF2	0,7 m³		

PIEZĪMES

- Par nosacīto atzīmi ±0,000 pieņemts liellopu novietnes stāva grīdas līmenis.
- Izmēri doti mm, augstuma atzīmes metros.
- Būvpamatnei jābūt aizsargātai no piemirkšanas ar lietus ūdeņiem un virsūdeņiem un no izcilāšanas sala iedarbībā. Pamatu betonēšana uz sasalušas grunts nav pieļaujama.
- Dzelzsbetona stiegrošanai pielietojami sasiesti B500B klases stiegru stiepi. Stiegras siets savienot ar pusautomātisko kontakt-metināšanu vai sasiesti ar stiepli. Ģarenvirzienā stiegras savienot ar pārlaidumu, kura garums ir 40 stiegras diametri. Vienā šķēlumā savienot ne vairāk par 50% stiegrojuma. Stiegrojuma uzstādīšanai lietojami distanceri. Visas dzelzsbetona konstrukcijas atveidojamas, kad betona stiprība sasniegusi 75% no projektētās. Stiegrojums projektēts, izmantojot stiegrojuma tēraudu pēc EN 10080, marka B500B, fyk=500 MPa.
- Monolītā dzelzsbetona konstrukcijas ir paredzēts izveidot no smagā lietā (ar konusa nosēdumu 18-22cm) klases C25/30 XC2, XF2 betona.
- Pamati betonējami uz 15 cm. biezas blīvētas šķembu kārtas.
- Pamatnes nobīvējuma koeficients 0.98. Pamatu aizbēršanu veikt ar smilti, optimāli mitru, nobīvējot pa slāņiem. Pamatnes uzbērtu slāņu (smiltis, šķembas) nobīvējuma koeficients 0.98.
- Lentveida pamatus no grīdas atdalīt ar deformācijas šuvēm.
- Grunts zem pamatu pēdas - Grunts, smiltis, putekl, māls (morēna smilšmāls), vidēji blīva saguluma c=31 kPa, φ = 24, E = 59 MPa grunsūdens līmenis zem pamatu pēdas.

Pasūtītājs:		SIA "ASTIKI Ltd"		Būvpr. nosaukums. Adrese		Liellopu novietnes būvniecības (I. kārtā, II.kārtā) "Vējaure", Astīki, Lūznavas pag., Rēzeknes novads	
Proj. vad.		M.Arbidāns		Lapas nosaukums		Stabveida pamatu P-1, P-2 un P-3 šķēlumi	
Izstrād.		M.Arbidāns		Pasūtītāja numurs:		3 - 2025	
Arh. reģ. Nr.				Proj. stadija		Marka	
				BP		BK	
				Lapa		0204	
				Mērogs		1:10	
						1.50	
						SERT. NR. 3-02435	
						Formāts A2	