


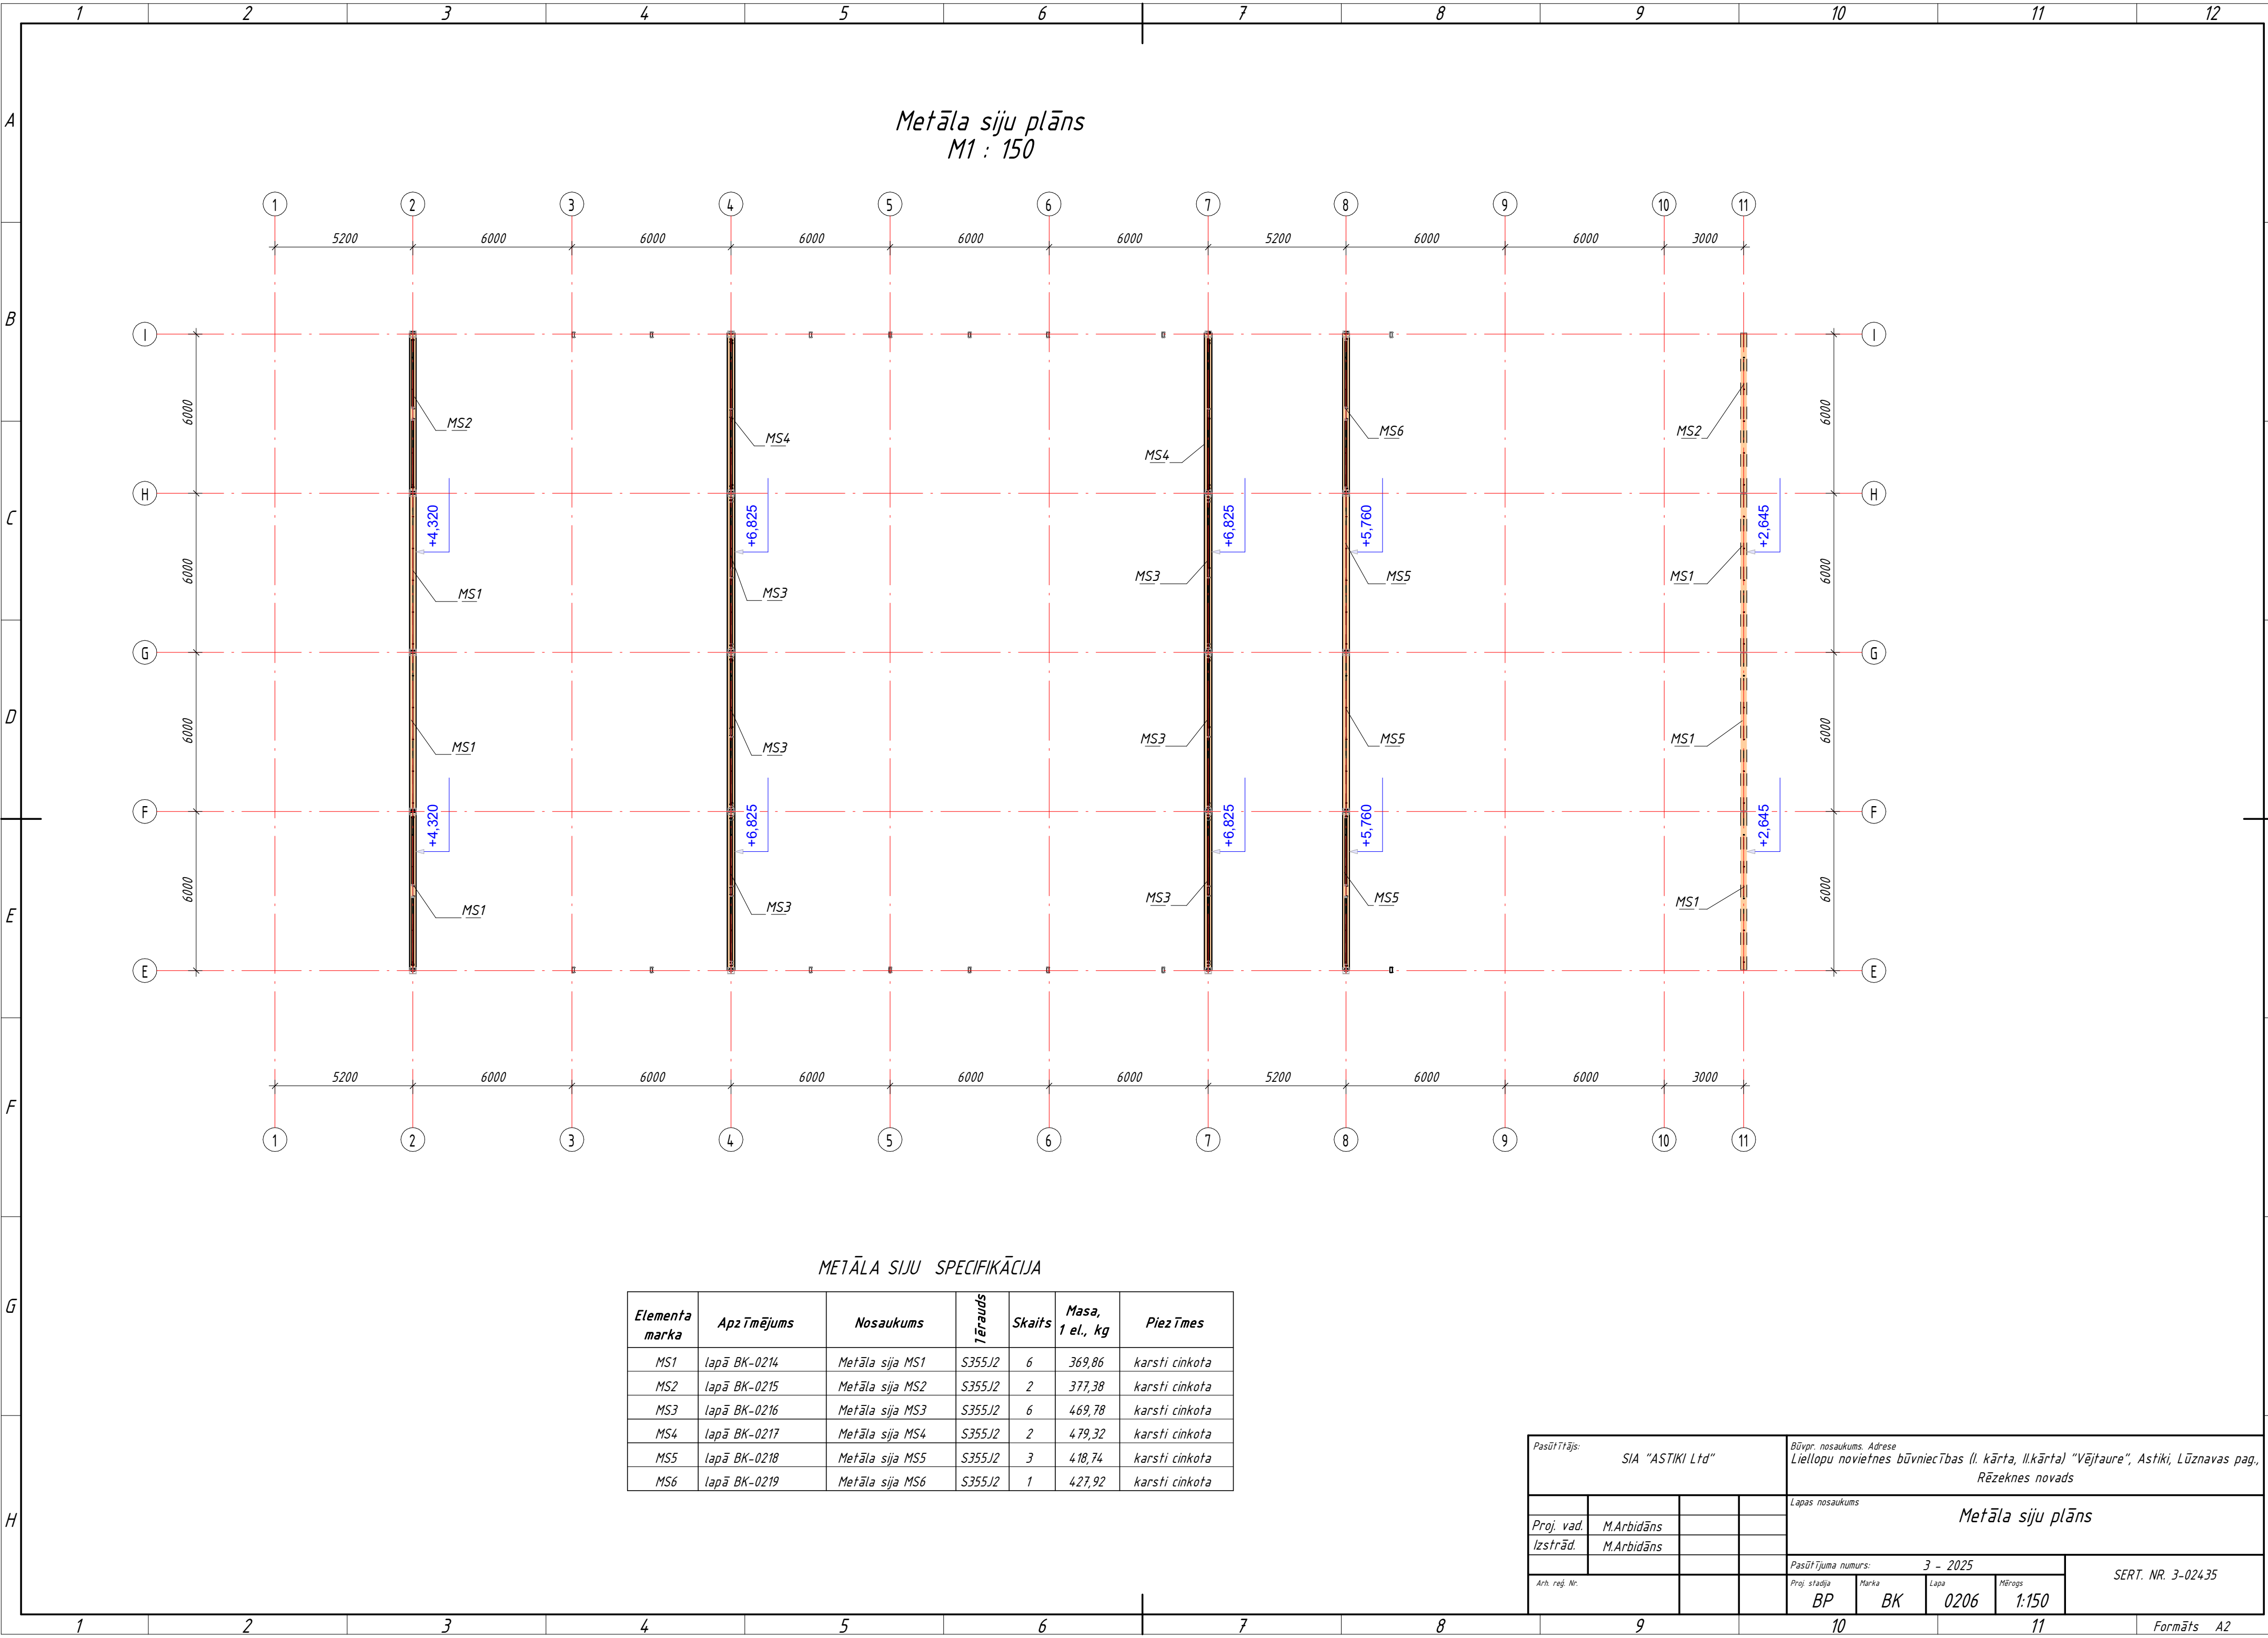

METĀLA SIJU SPECIFIKĀCIJA

Elementa marka	Apzīmējums	Nosaukums	Izstrād.	Skaitis	Masa, 1 el., kg	Piezīmes
MS1	lapā BK-0214	Metāla sija MS1	S355J2	6	369,86	karsti cinkota
MS2	lapā BK-0215	Metāla sija MS2	S355J2	2	377,38	karsti cinkota
MS3	lapā BK-0216	Metāla sija MS3	S355J2	6	469,78	karsti cinkota
MS4	lapā BK-0217	Metāla sija MS4	S355J2	2	479,32	karsti cinkota
MS5	lapā BK-0218	Metāla sija MS5	S355J2	3	418,74	karsti cinkota
MS6	lapā BK-0219	Metāla sija MS6	S355J2	1	427,92	karsti cinkota

Pasūtītājs:				SIA "ASTIKI Ltd"				Būvpr. nosaukums, Adrese Lieluļu novietnes būvniecības (I. kārtā, II.kārtā) "Vējaure", Astiki, Lūznavas pag, Rēzeknes novads							
								Lapas nosaukums Metāla siju plāns							
Proj. vad.		M.Arbidāns													
Izstrād.		M.Arbidāns													
								Pasūtītāja numurs:		3 - 2025		SERT. NR. 3-02435			
Arh. reģ. Nr.								Proj. stadija		Marka				Lapa	
								BP		BK		0206		1:150	