


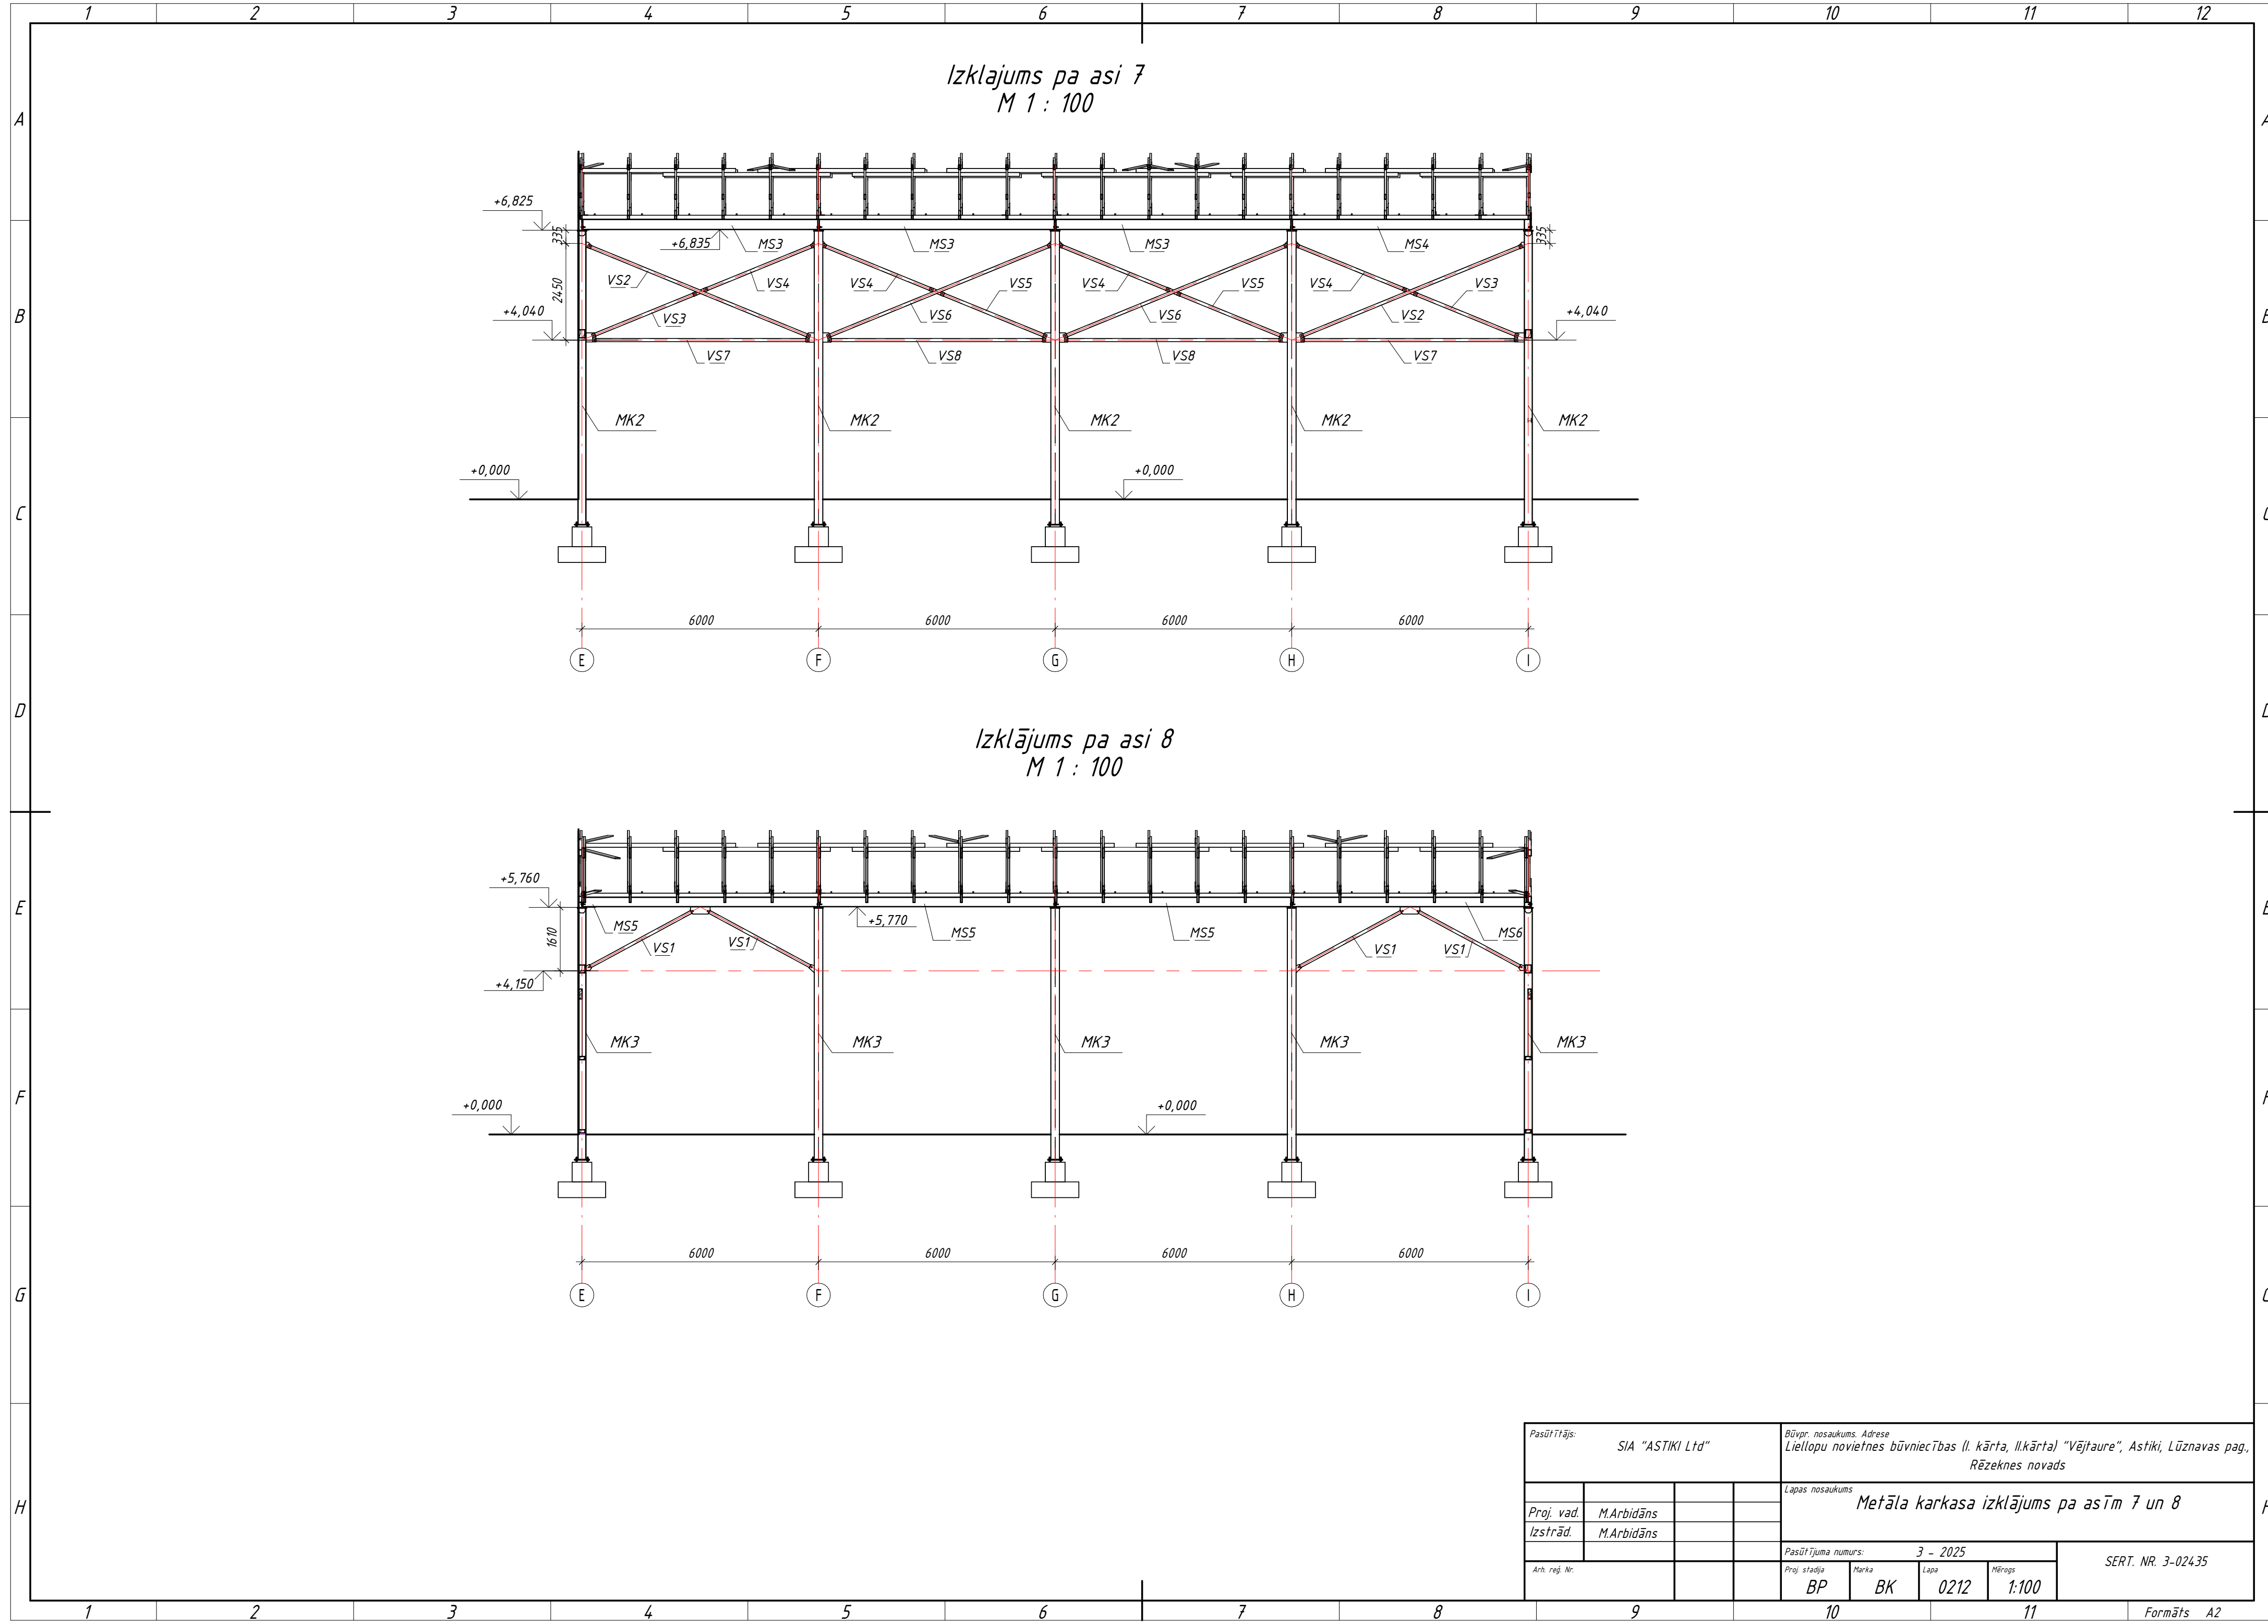

|                                 |            |  |  |   |       |          |                   |
|---------------------------------|------------|--|--|---|-------|----------|-------------------|
| Pasūtītājs:<br>SIA "ASTIKI Ltd" |            |  |  | Būvpr. nosaukums. Adrese<br>Liellopu novietnes būvniecības (I. kārtā, II.kārtā) "Vējaure", Astīki, Lūznavas pag., Rēzeknes novads |       |          |                   |
| Proj. vad.                      | M.Arbidāns |  |  | Lapas nosaukums<br>Metāla karkasa izklājums pa asīm 7 un 8                                                                        |       |          |                   |
| Izstrād.                        | M.Arbidāns |  |  |   |       |          |                   |
| Arh. reģ. Nr.                   |            |  |  | Pasūtītāja numurs:   |       | 3 - 2025 | SERT. NR. 3-02435 |
|                                 |            |  |  | Proj. stadija   | Marka | Lapa     |                   |
|                                 |            |  |  | BP   | BK    | 0212     | Mērogs<br>1:100   |