


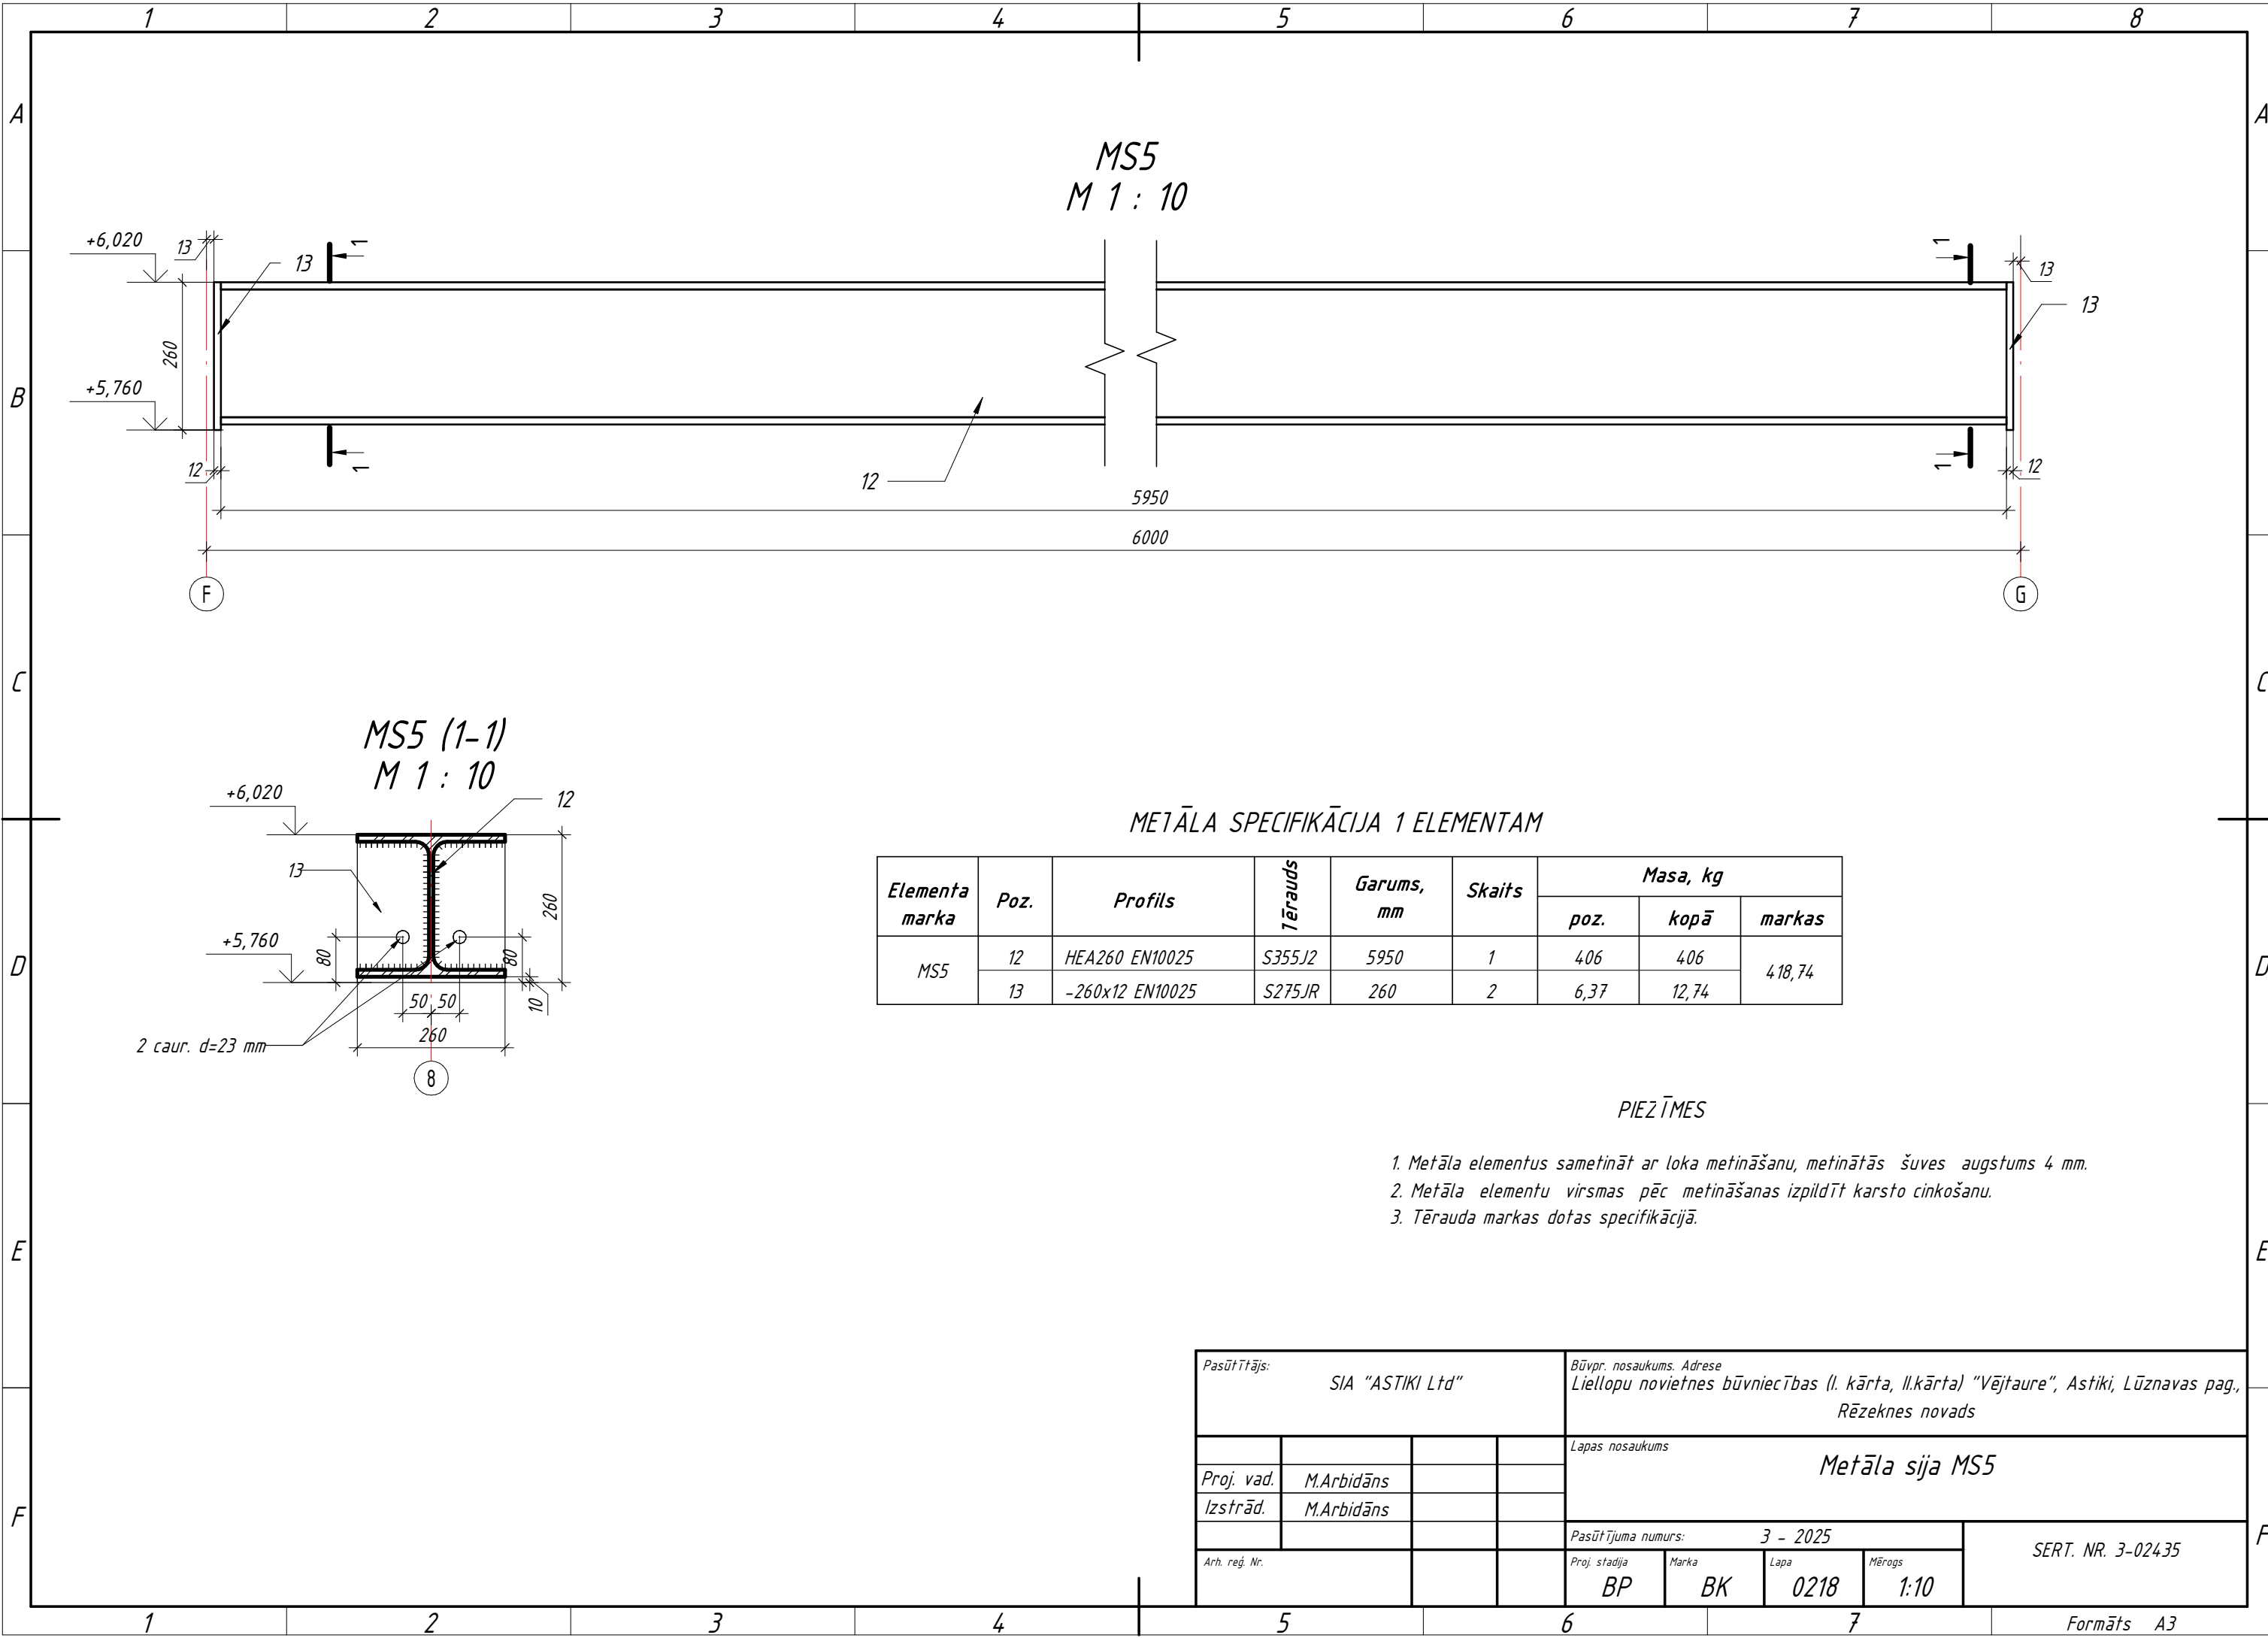

METĀLA SPECIFIKĀCIJA 1 ELEMENTAM								
Elementa marka	Poz.	Profils	Tērauds	Garums, mm	Skaitis	Masa, kg		
						poz.	kopā	markas
MS5	12	HEA260 EN10025	S355J2	5950	1	406	406	418,74
	13	-260x12 EN10025	S275JR	260	2	6,37	12,74	

- PIEZĪMES
- Metāla elementus sametināt ar loka metināšanu, metinātās šuves augstums 4 mm.
 - Metāla elementu virsmas pēc metināšanas izpildīt karsto cinkošanu.
 - Tērauda markas dotas specifikācijā.

Pasūtītājs: SIA "ASTIKI Ltd"				Būvpr. nosaukums. Adrese Liellopu novietnes būvniecības (I. kārtā, II.kārtā) "Vējtaure", Astiki, Lūznavas pag. Rēzeknes novads				
				Lapas nosaukums Metāla sija MS5				
Proj. vad.	M.Arbidāns							
Izstrād.	M.Arbidāns							
				Pasūtījuma numurs:		3 - 2025		SERT. NR. 3-02435
Arh. reģ. Nr.				Proj. stadija	Marka	Lapa	Mērogs	
				BP	BK	0218	1:10	