


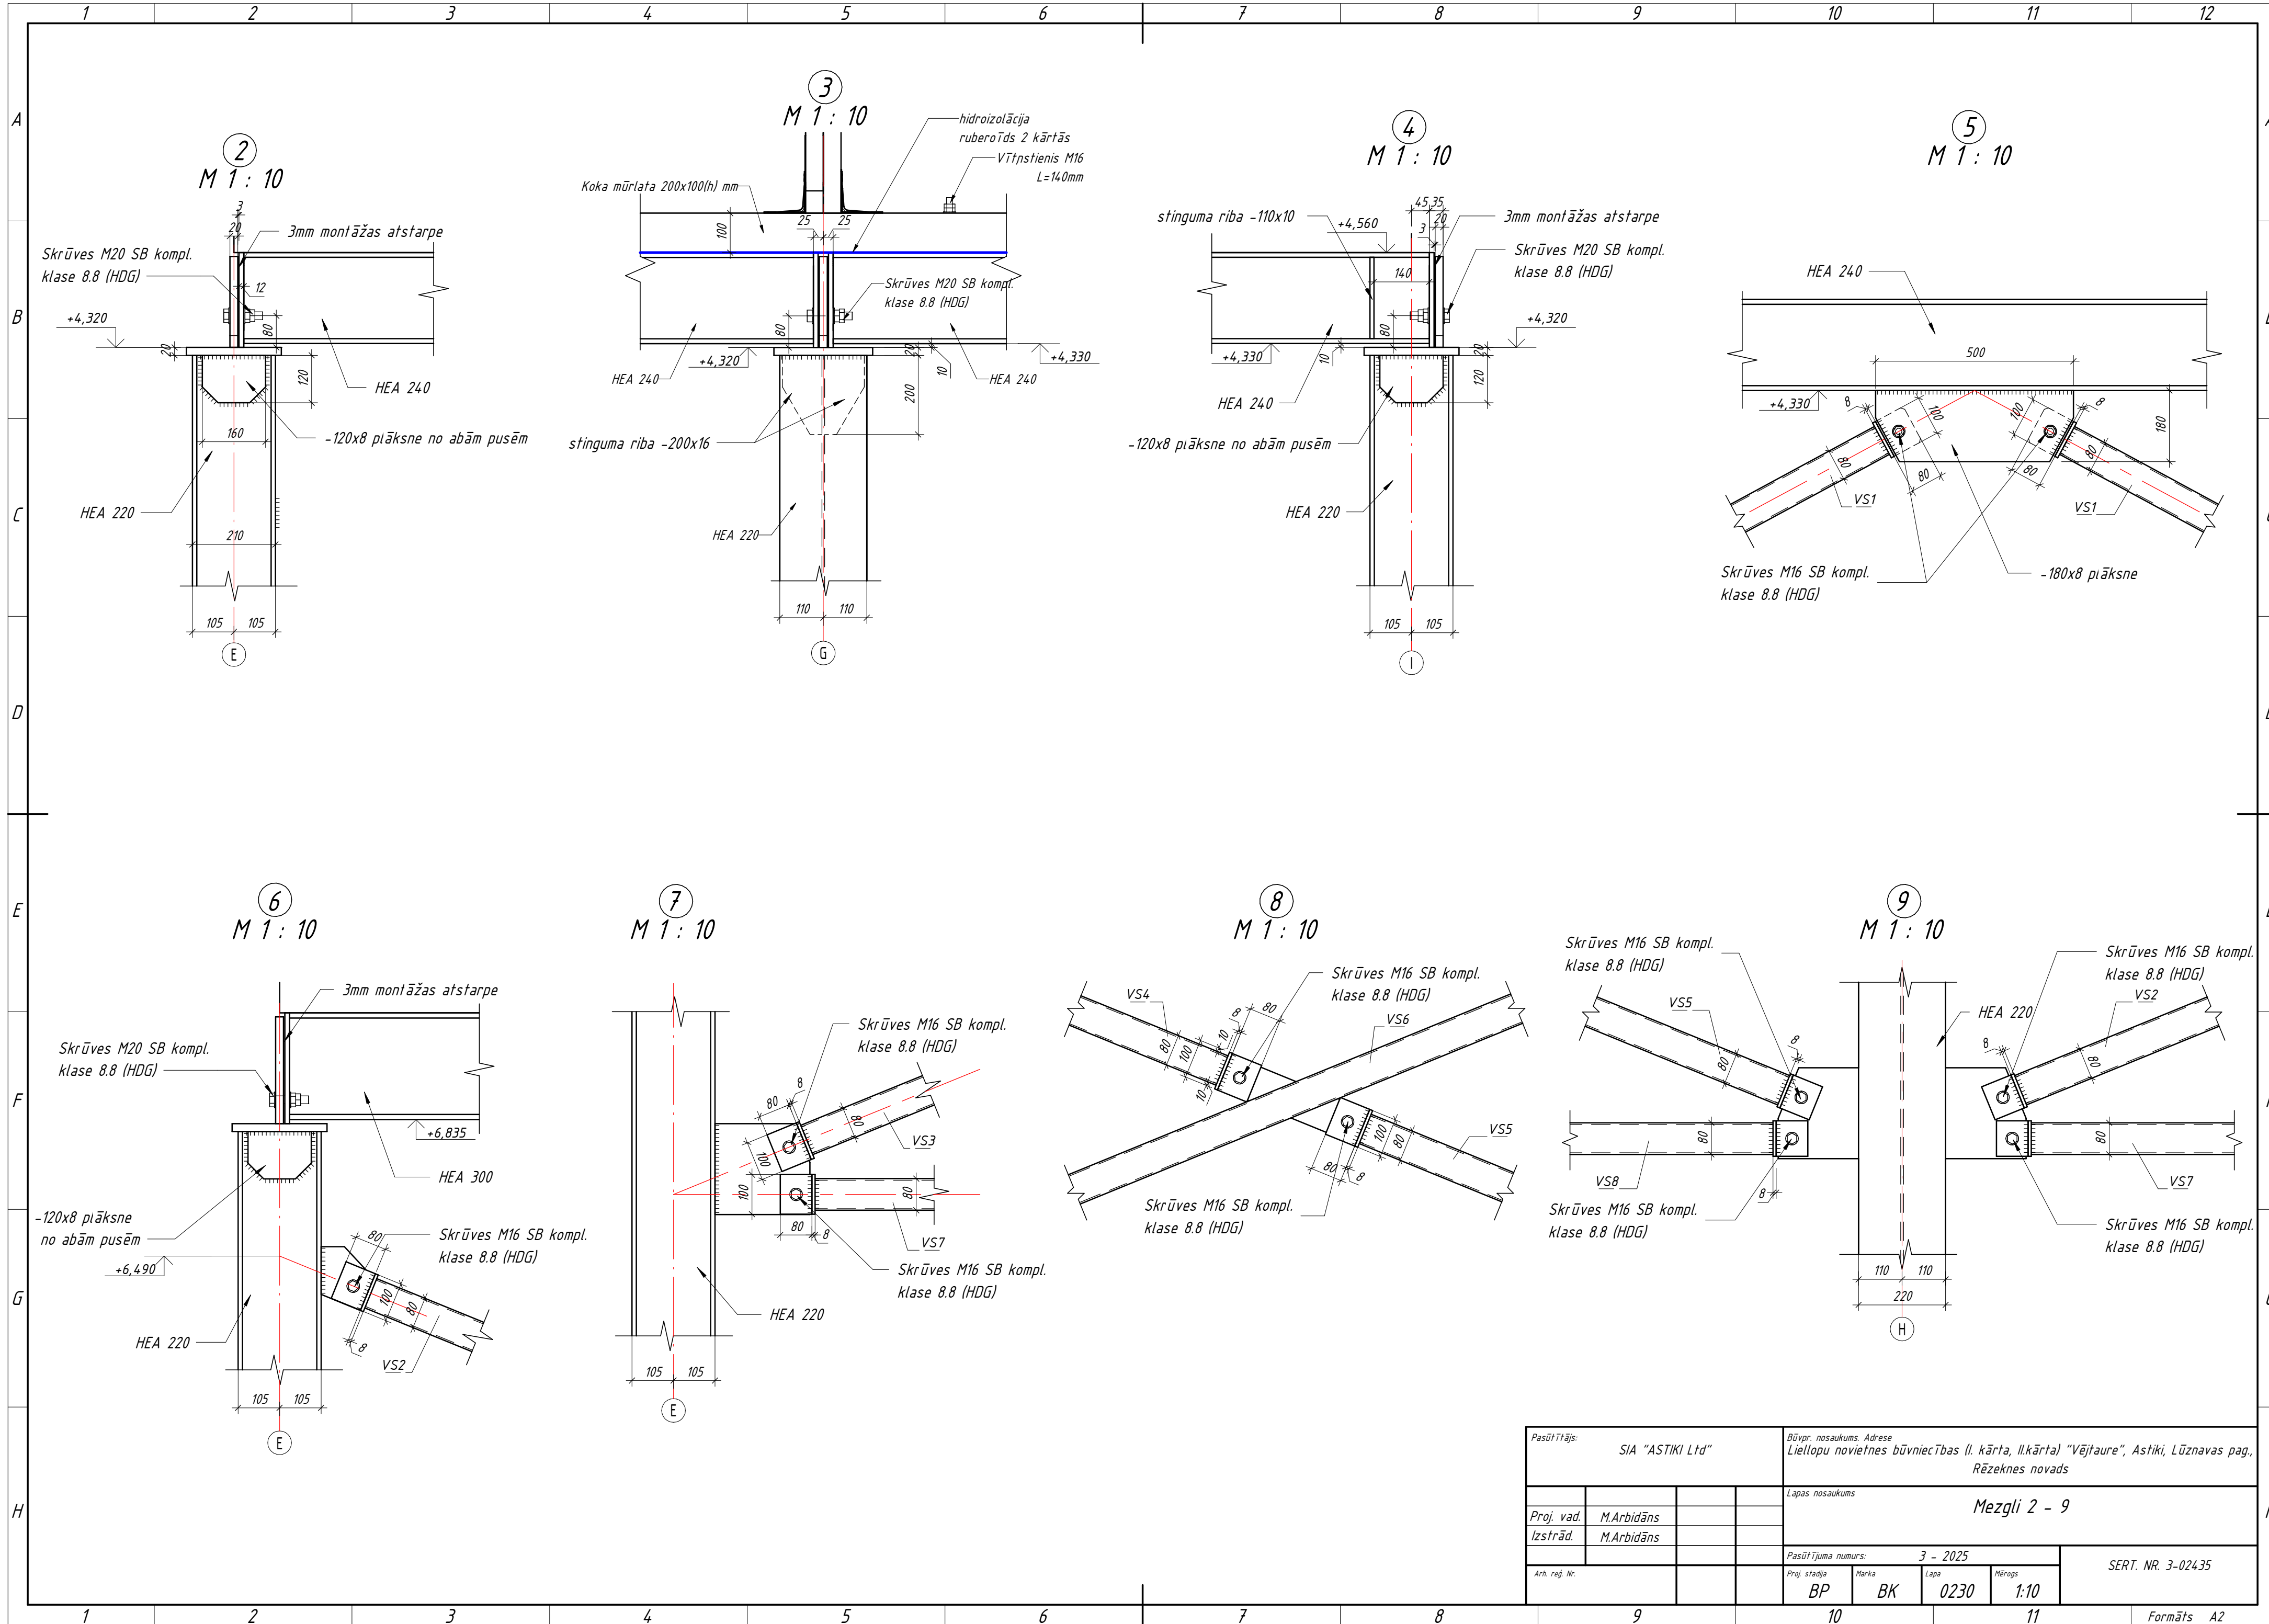

Pasūtītājs: SIA "ASTIKI Ltd"				Būvpr. nosaukums. Adrese: Liellopu novietnes būvniecības (I. kārtā, II.kārtā) "Vējaure", Astīki, Lūznavas pag., Rēzeknes novads			
Proj. vad. M.Arbidāns				Lapas nosaukums: Mezgli 2 - 9			
Izstrād. M.Arbidāns				Pasūtītāja numurs: 3 - 2025			
Arh. reģ. Nr.				Proj. stadija: BP	Marka: BK	Lapa: 0230	Mērogs: 1:10
				SERT. NR. 3-02435			
				Formāts: A2			