


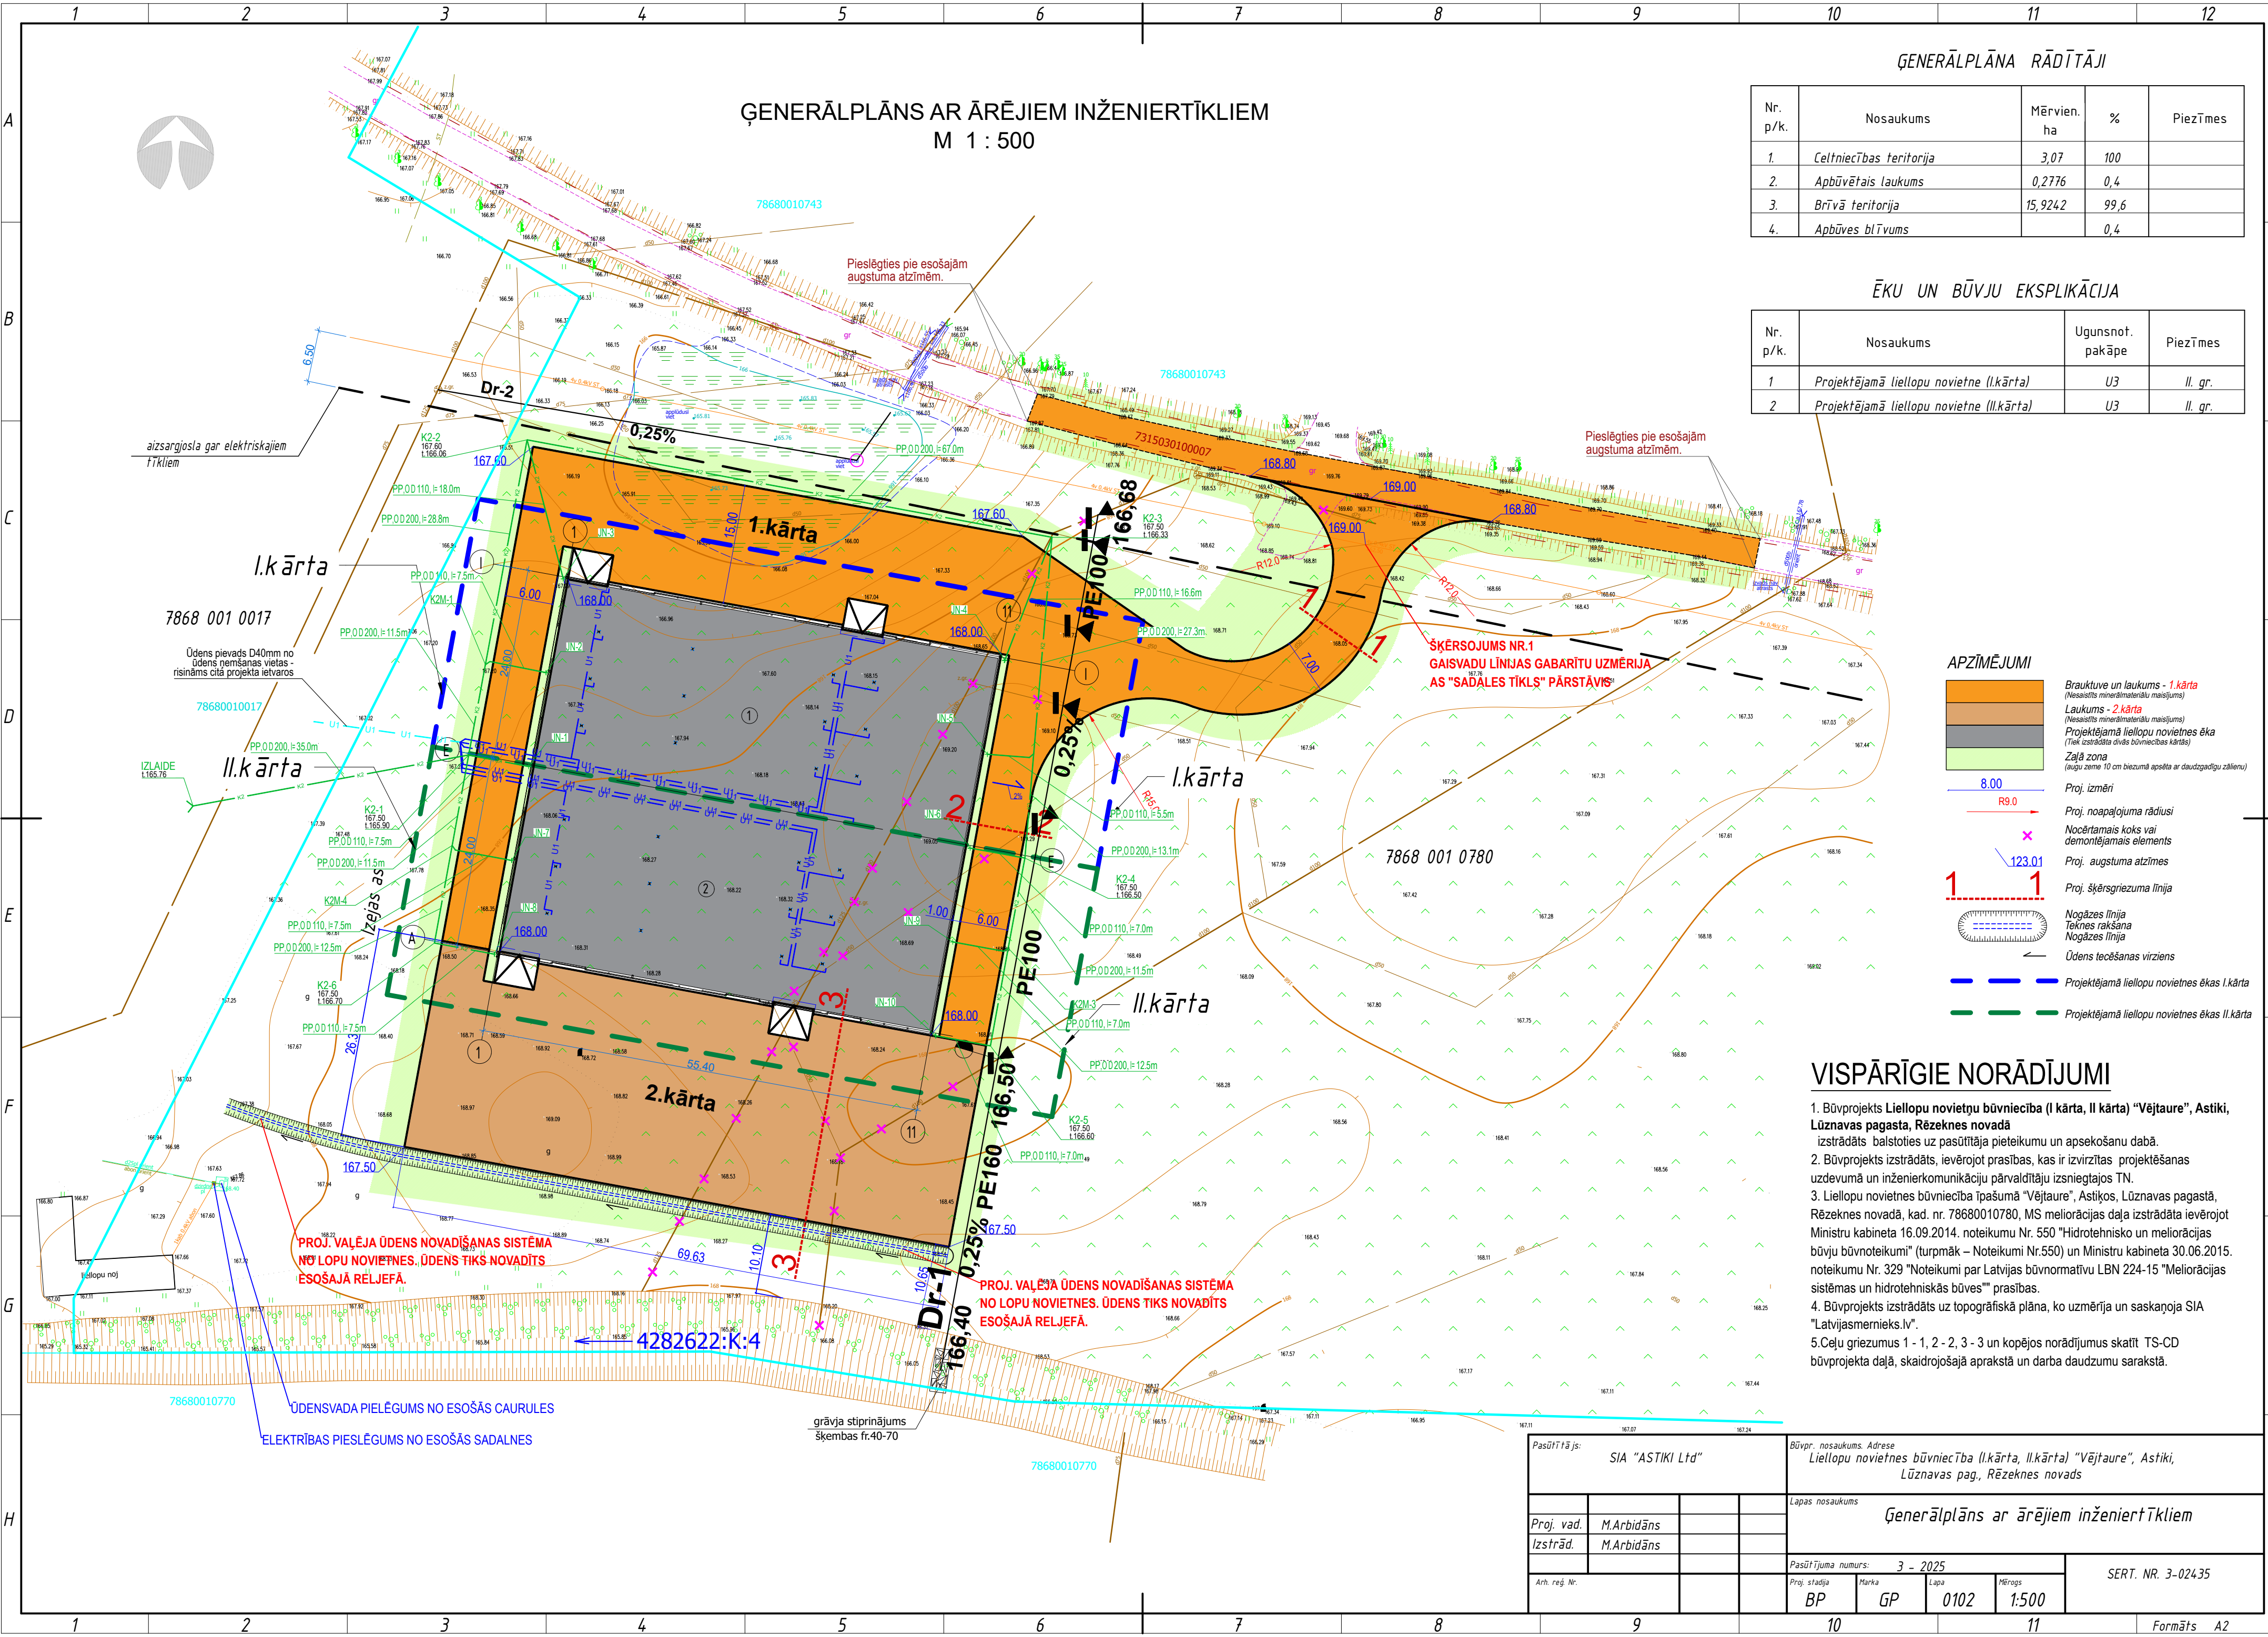

ĢENERĀLPLĀNA RĀDĪTĀJI

Nr. p/k.	Nosaukums	Mērvien. ha	%	Piezīmes
1.	Celtniecības teritorija	3,07	100	
2.	Apbūvētais laukums	0,2776	0,4	
3.	Brīvā teritorija	15,9242	99,6	
4.	Apbūves blīvums		0,4	

ĒKU UN BŪVJU EKSPLIKĀCIJA

Nr. p/k.	Nosaukums	Ugunsnot. pakāpe	Piezīmes
1	Projektējamā liellopu novietne (I.kārta)	U3	II. gr.
2	Projektējamā liellopu novietne (II.kārta)	U3	II. gr.

APZĪMĒJUMI

- Brauktuve un laukums - 1.kārta (Nesaitis minerālmateriālu maisījums)
- Laukums - 2.kārta (Nesaitis minerālmateriālu maisījums)
- Projektējamā liellopu novietnes ēka (Tiek izstrādāta divas būvniecības kārtās)
- Zaļā zona (augu zeme 10 cm biezumā apgādā ar daudzgadīgu zālienu)
- Proj. izmēri
- Proj. noapaļojuma rādiusi
- Nocērtamais koks vai demontējamais elements
- Proj. augstuma atzīmes
- Proj. šķērsriezuma līnija
- Nogāzes līnija
- Teknes rakšana
- Nogāzes līnija
- Ūdens tecēšanas virziens
- Projektējamā liellopu novietnes ēkas I.kārta
- Projektējamā liellopu novietnes ēkas II.kārta

VISPĀRĪGIE NORĀDĪJUMI

- Būvprojekts Liellopu novietņu būvniecība (I.kārta, II.kārta) "Vējaure", Astiki, Lūznavas pagasta, Rēzeknes novads izstrādāts balstoties uz pasūtītāja pieteikumu un apsekošanu dabā.
- Būvprojekts izstrādāts, ievērojot prasības, kas ir izvirzītas projektēšanas uzdevumā un inženierkomunikāciju pārvaldītāja izsniegtajos TN.
- Liellopu novietnes būvniecība īpašumā "Vējaure", Astiķos, Lūznavas pagastā, Rēzeknes novads, kad. nr. 78680010780, MS meliorācijas daļa izstrādāta ievērojot Ministru kabineta 16.09.2014. noteikumu Nr. 550 "Hidrotehnisko un meliorācijas būvju būvnoteikumi" (turpmāk – Noteikumi Nr.550) un Ministru kabineta 30.06.2015. noteikumu Nr. 329 "Noteikumi par Latvijas būvnormatīvu LBN 224-15 "Meliorācijas sistēmas un hidrotehniskās būves"" prasības.
- Būvprojekts izstrādāts uz topogrāfiskā plāna, ko uzņēmēja un saskaņoja SIA "Latvijasmernieks.lv".
- Ceļu griezumus 1 - 1, 2 - 2, 3 - 3 un kopējos norādījumus skatīt TS-CD būvprojekta daļā, skaidrojošajā aprakstā un darba daudzumu sarakstā.

Pasūtītājs: SIA "ASTIKI Ltd"		Būvpr. nosaukums. Adrese: Liellopu novietnes būvniecība (I.kārta, II.kārta) "Vējaure", Astiki, Lūznavas pag., Rēzeknes novads	
Proj. vad. M.Arbidāns		Lapas nosaukums: Ģenerālplāns ar ārējiem inženiertīkliem	
Izstrād. M.Arbidāns		Pasūtītāja numurs: 3 - 2025	
Arh. reģ. Nr.		Proj. stadija: BP	Marka: GP
		Lapa: 0102	Mērogs: 1:500
		SERT. NR. 3-02435	
		Formāts: A2	