


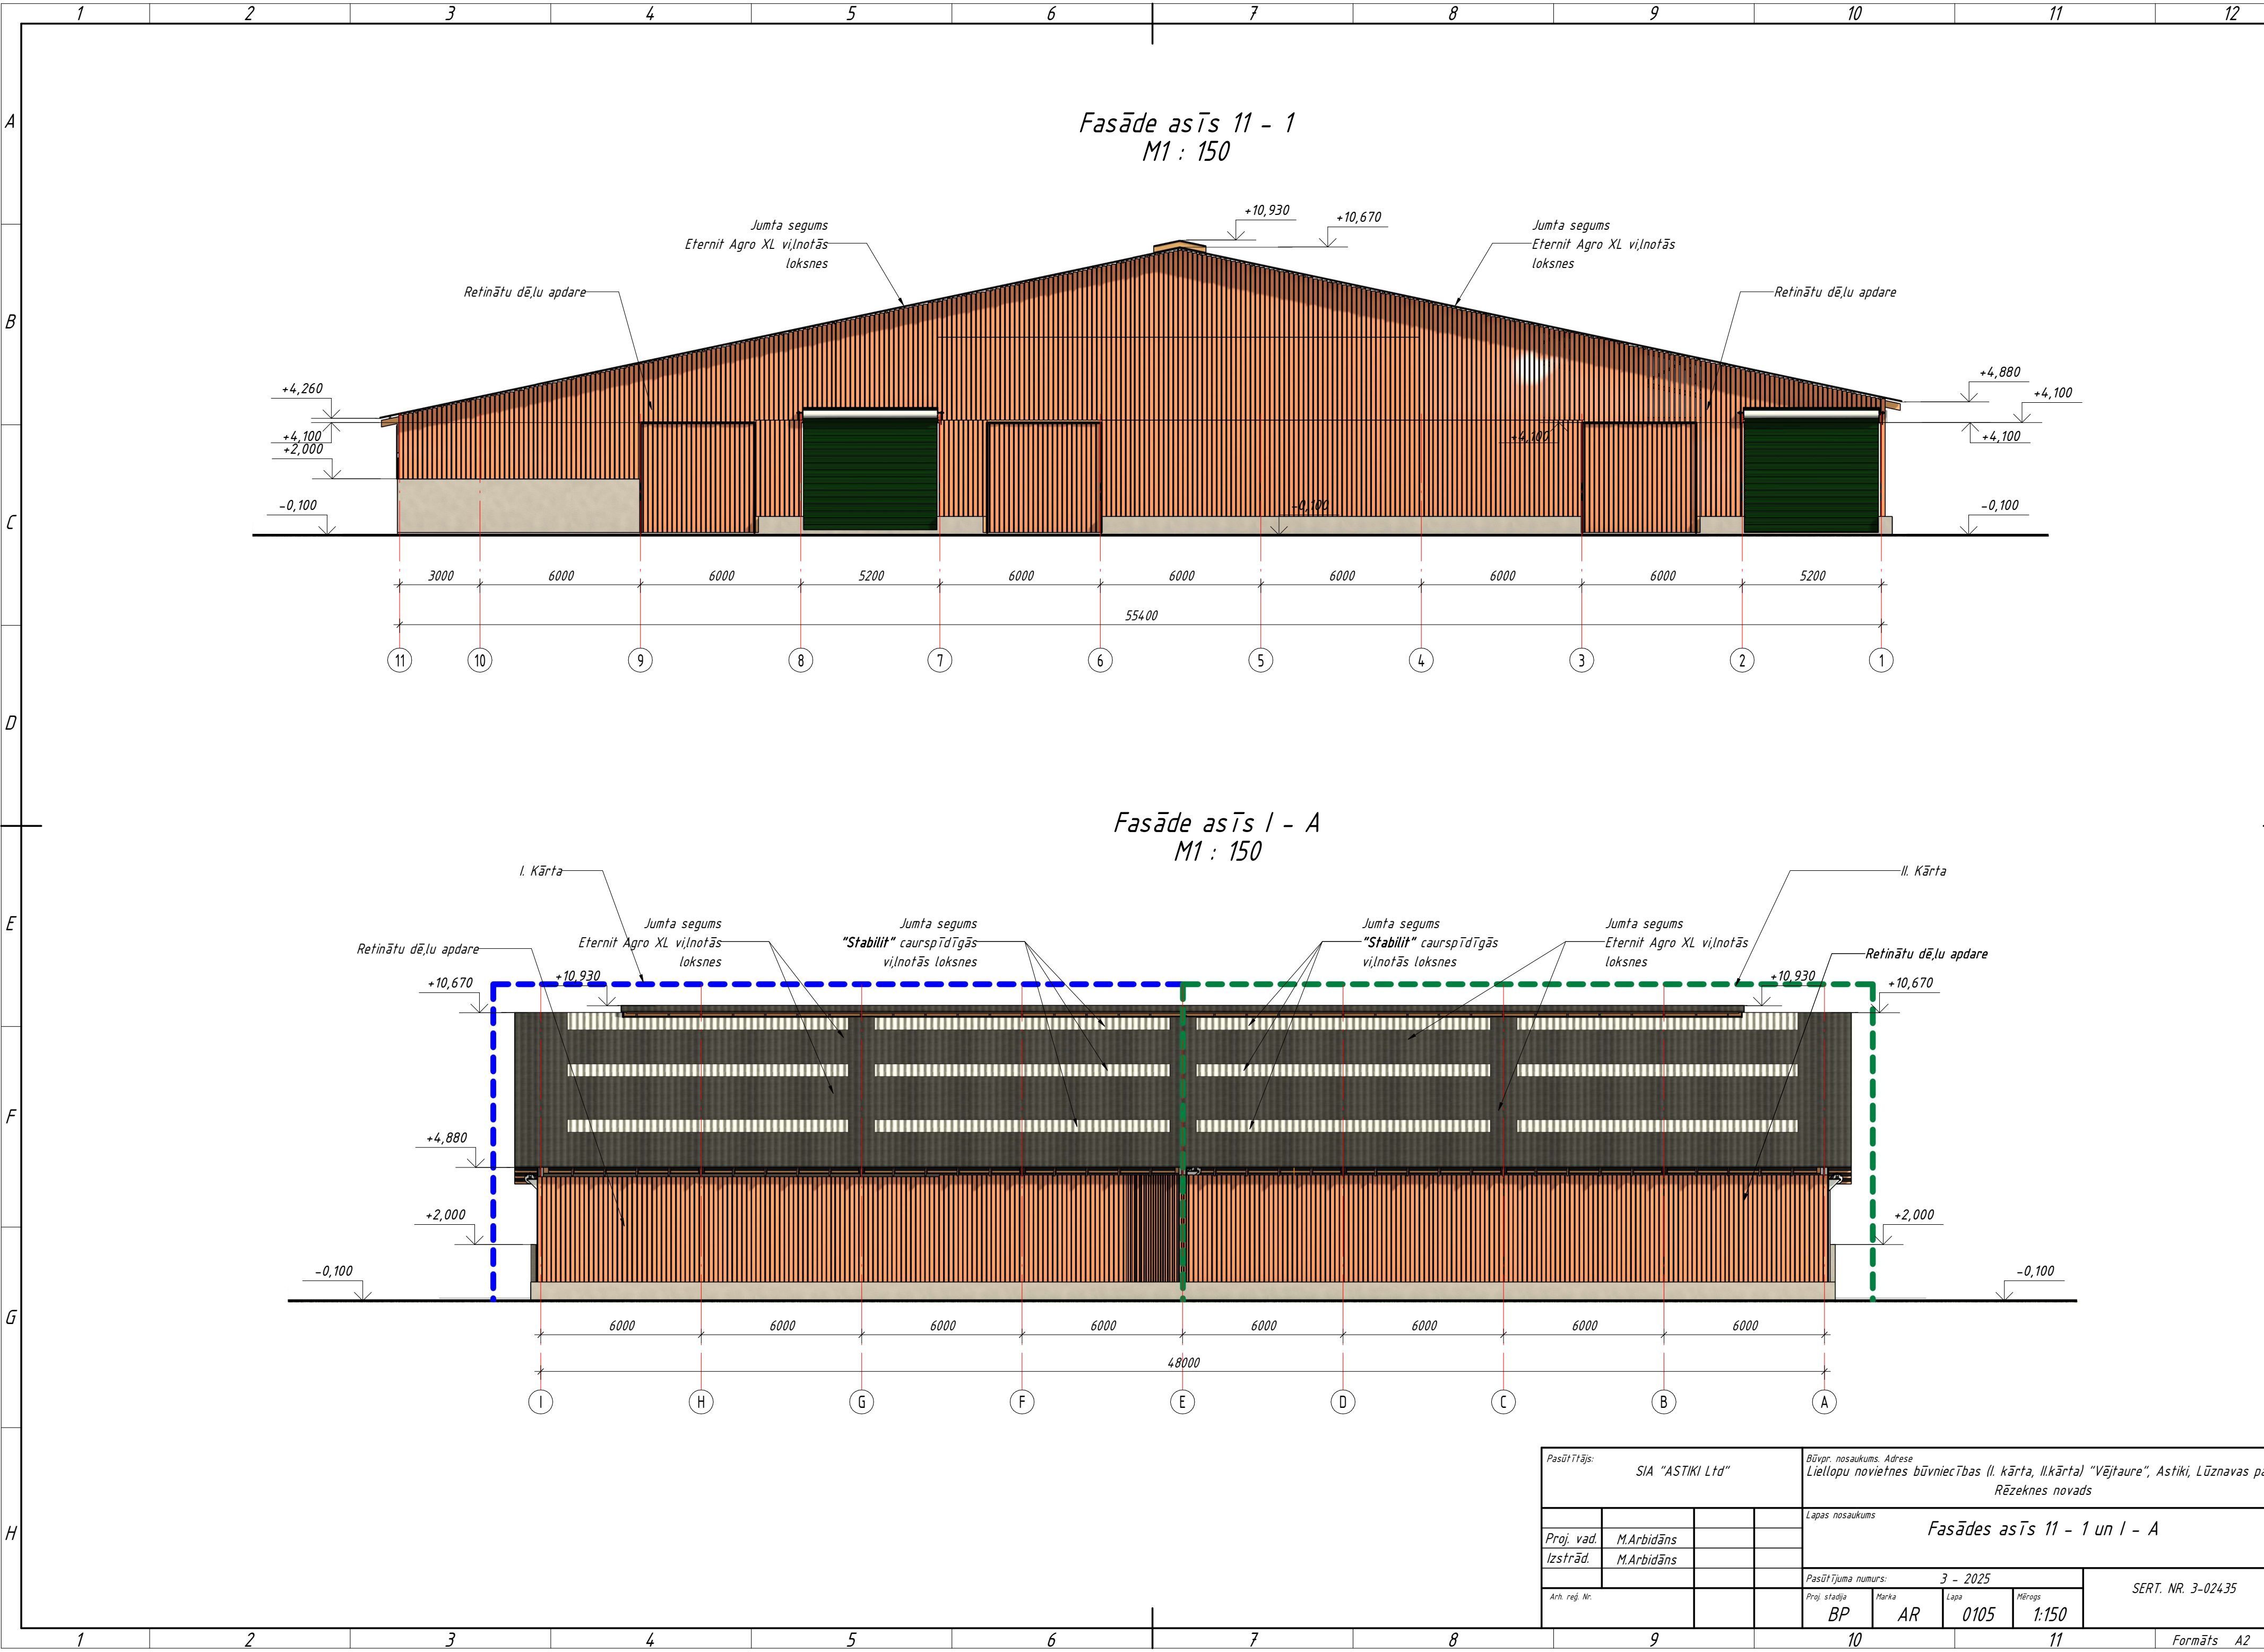

Pasūtītājs: SIA "ASTIKI Ltd"				Būvpr. nosaukums. Adrese: Liellopu novietnes būvniecības (I. kārtā, II.kārtā) "Vējaure", Astīki, Lūznavas pag., Rēzeknes novads			
Proj. vad.	M.Arbidāns			Lapas nosaukums: Fasādes asīs 11 - 1 un I - A			
Izstrād.	M.Arbidāns						
Pasūtītāja numurs: 3 - 2025				SERT. NR. 3-02435			
Arh. reģ. Nr.				Proj. stadija	Marka	Lapa	Mērogs
				BP	AR	0105	1:150