


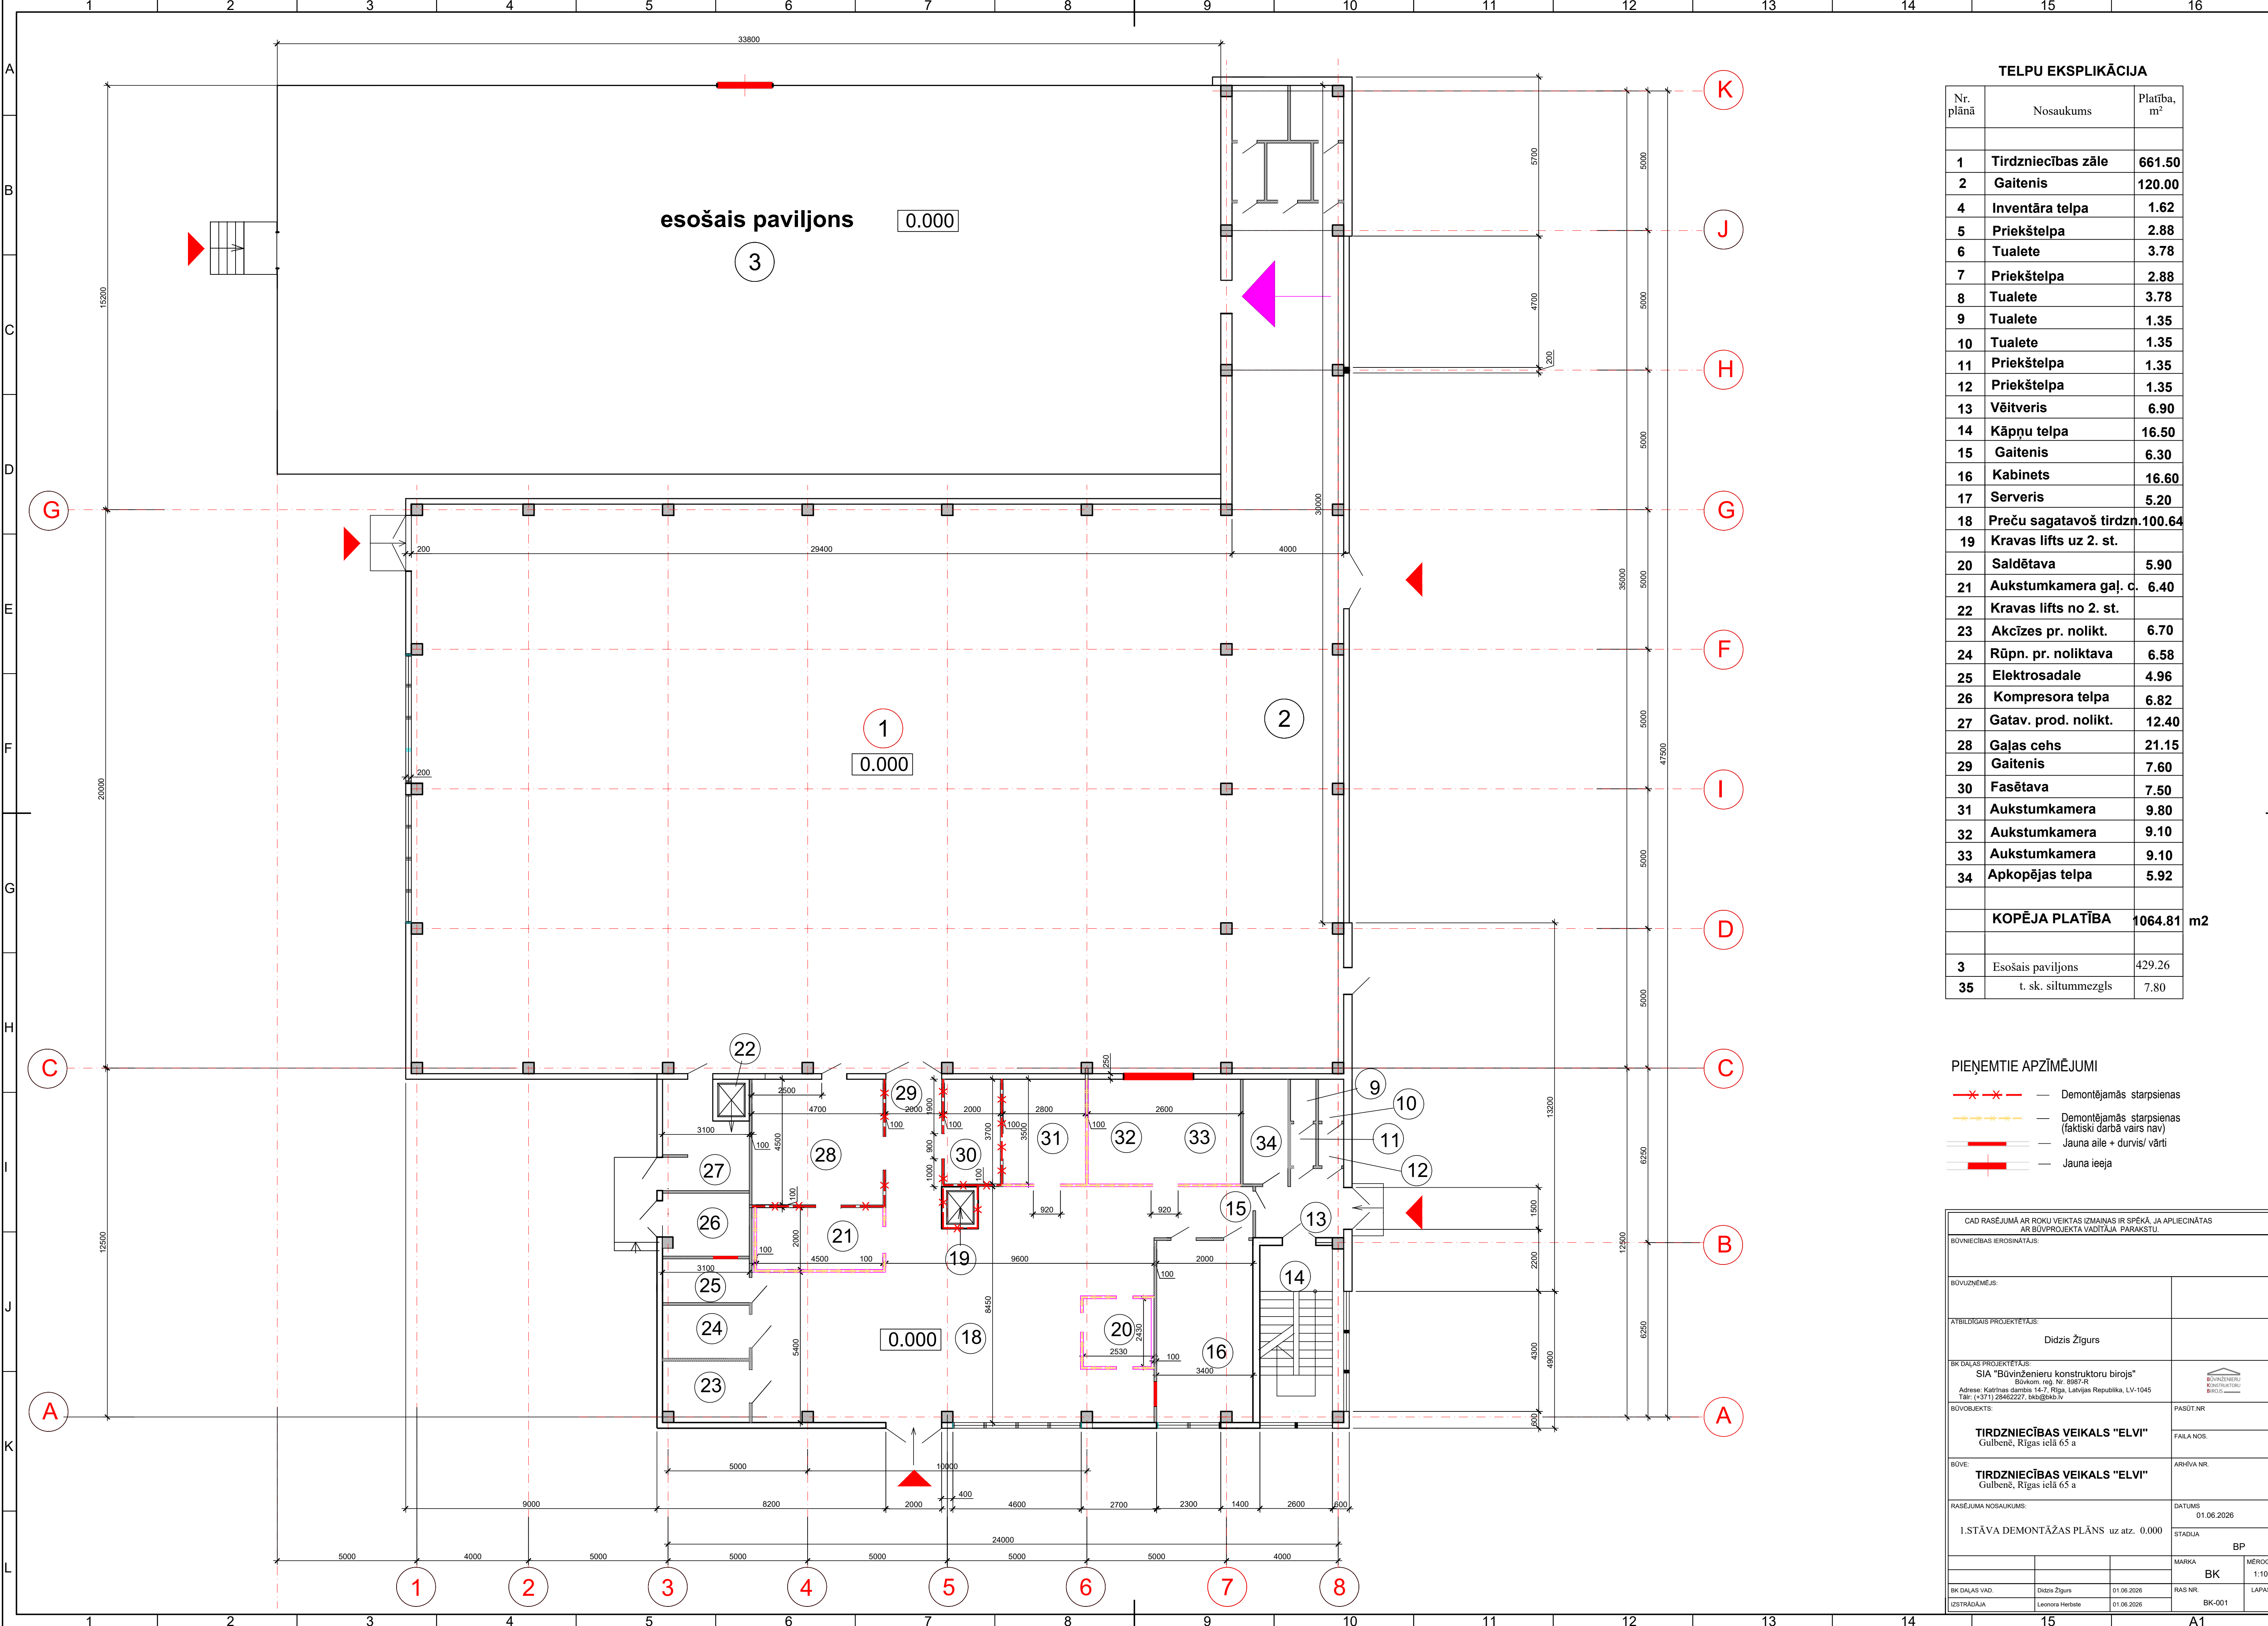

TELPU EKSPLIKĀCIJA		
Nr. plānā	Nosaukums	Platība, m²
1	Tirdzniecības zāle	661.50
2	Gaitenis	120.00
4	Inventāra telpa	1.62
5	Priekštelpa	2.88
6	Tualete	3.78
7	Priekštelpa	2.88
8	Tualete	3.78
9	Tualete	1.35
10	Tualete	1.35
11	Priekštelpa	1.35
12	Priekštelpa	1.35
13	Vēitveris	6.90
14	Kāpņu telpa	16.50
15	Gaitenis	6.30
16	Kabinets	16.60
17	Serveris	5.20
18	Preču sagatavoš tirdzn.	100.64
19	Kravas lifts uz 2. st.	
20	Saldētava	5.90
21	Aukstumkamera gaļ. c.	6.40
22	Kravas lifts no 2. st.	
23	Akcīzes pr. nolikt.	6.70
24	Rūpn. pr. noliktava	6.58
25	Elektrosadale	4.96
26	Kompresora telpa	6.82
27	Gatav. prod. nolikt.	12.40
28	Gaļas cehs	21.15
29	Gaitenis	7.60
30	Fasētava	7.50
31	Aukstumkamera	9.80
32	Aukstumkamera	9.10
33	Aukstumkamera	9.10
34	Apkopējas telpa	5.92
KOPĒJA PLATĪBA		1064.81 m2
3	Esošais paviljons	429.26
35	t. sk. siltummezgls	7.80

- PIEŅEMTIE APZĪMĒJUMI
- *—*— Demontējams starpsienas
 - *—*— Demontējams starpsienas (faktiski darbā vairs nav)
 - *—*— Jauna aile + durvis/ vārti
 - *—*— Jauna ieeja

CAD RASEJUMA AR ROKU VEIKTAS IZMAINAS IR SPĒKĀ, JA APLIECINĀTAS AR BŮVPROJEKTA VADITĀJA PARAKSTU.			
BŮVNICĪBAS IEROSINĀTAJS:			
BŮVUZŅĒMĒJIS:			
ATBILDIGAIS PROJEKTĒTĀJS:		Didzis Žigurs	
BK DAĻAS PROJEKTĒTĀJS:		SIA "Būvzinieņu konstruktoru birojs" Būvkom. reģ. Nr. 8967-R Adrese: Kaļiņšas dambis 14-7, Rīga, Latvijas Republika, LV-1045 Tālr: (+371) 28462227, bkb@bkb.lv	
BŮVOBJEKTS:		PASŪT NR.	
TIRDZniecības VEIKALS "ELVI"		FAILA NOS.	
Gulbene, Rīgas ielā 65 a		ARHĪVA NR.	
BOVE:		TIRDZniecības VEIKALS "ELVI"	
Gulbene, Rīgas ielā 65 a			
RASEJUMA NOSAUKUMS:		DATUMS	01.06.2026
1.STĀVA DEMONTĀŽAS PLĀNS uz atz. 0.000		STADIJA	BP
		MARKA	BK
		MĒROGS	1:100
BK DAĻAS VAD.		RAS NR.	LAPAS
ESTRĀDĀJA		BK-001	