


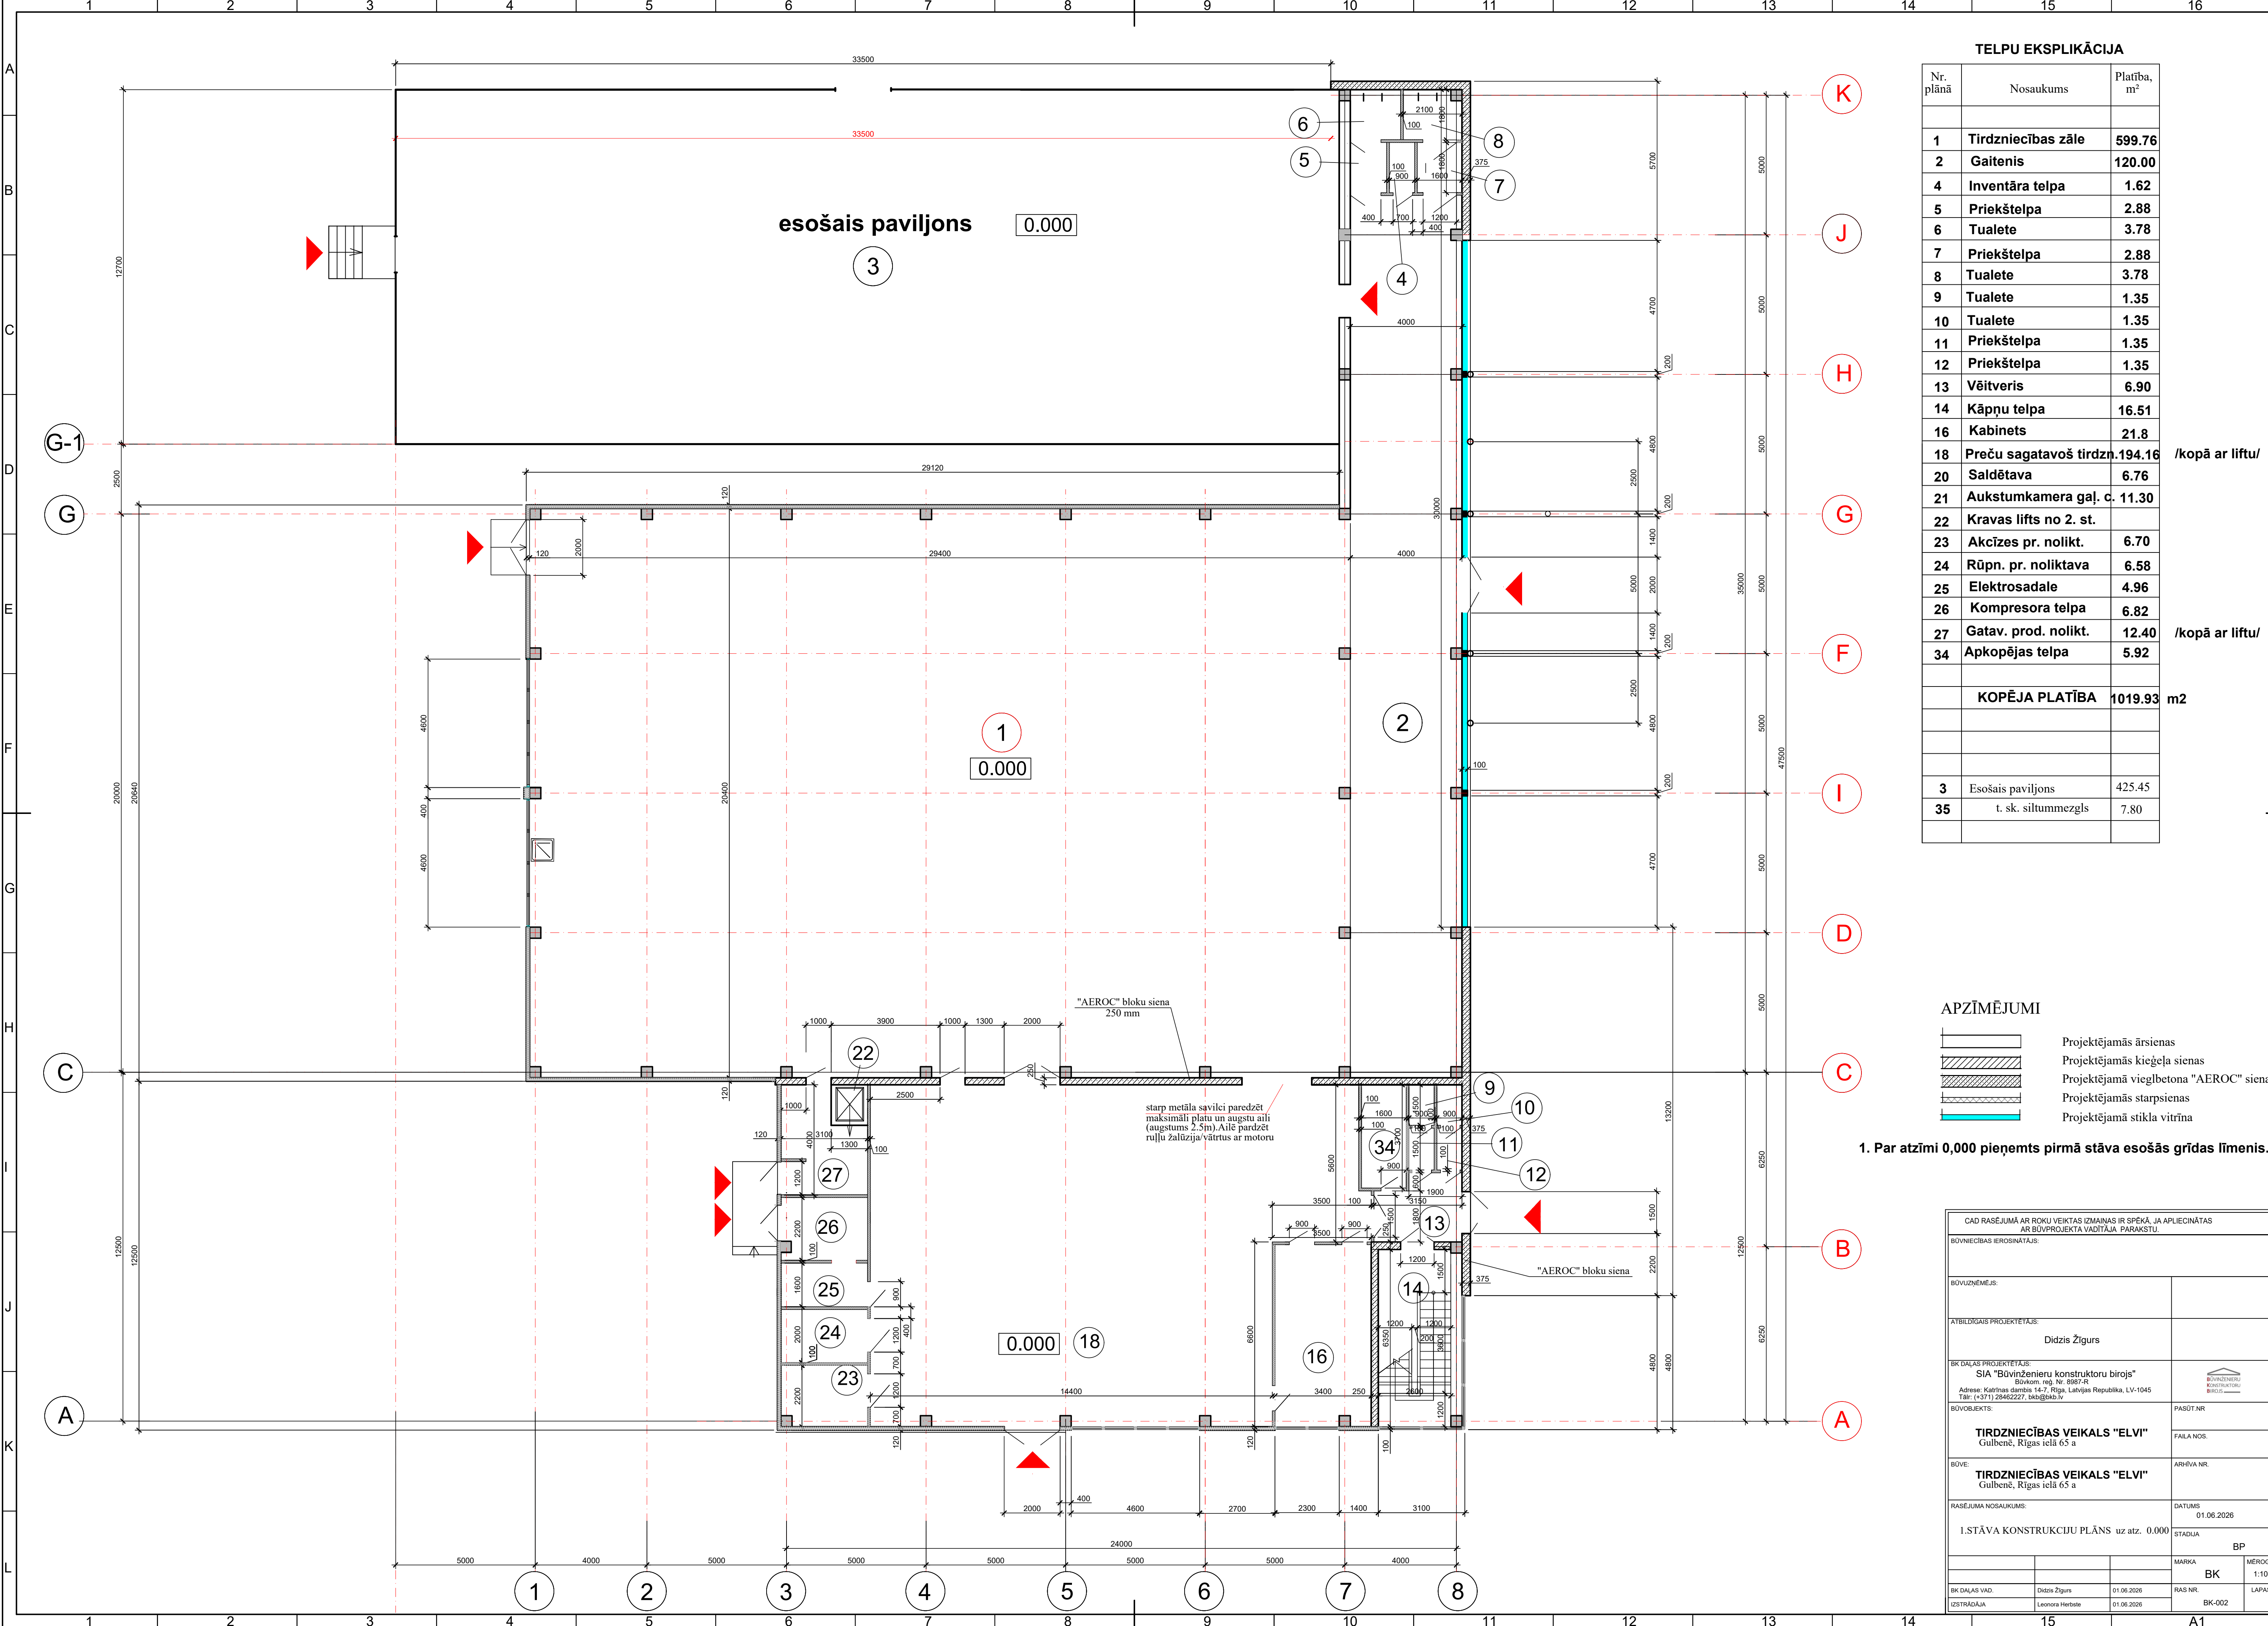

TELPU EKSPLIKĀCIJA		
Nr. plānā	Nosaukums	Platība, m²
1	Tirdzniecības zāle	599.76
2	Gaitenis	120.00
4	Inventāra telpa	1.62
5	Priekštelpa	2.88
6	Tualete	3.78
7	Priekštelpa	2.88
8	Tualete	3.78
9	Tualete	1.35
10	Tualete	1.35
11	Priekštelpa	1.35
12	Priekštelpa	1.35
13	Vēitveris	6.90
14	Kāpņu telpa	16.51
16	Kabinets	21.8
18	Preču sagatavoš tirdzn.	194.16
20	Saldētava	6.76
21	Aukstumkamera gaļ. c.	11.30
22	Kravas lifts no 2. st.	
23	Akcīzes pr. nolikt.	6.70
24	Rūpn. pr. noliktava	6.58
25	Elektrosadale	4.96
26	Kompresora telpa	6.82
27	Gatav. prod. nolikt.	12.40
34	Apkopējas telpa	5.92
KOPĒJA PLATĪBA		1019.93 m2
3	Esošais paviljons	425.45
35	t. sk. siltummezgls	7.80

- APZĪMĒJUMI
- Projektējamās āršienas
 - Projektējamās kriegļa sienas
 - Projektējamā vieglbetona "AEROC" siena
 - Projektējamās starpsienas
 - Projektējamā stikla vitrīna

1. Par atzīmi 0,000 pieņemts pirmā stāva esošās grīdas līmenis.

CAD RASEJUMA AR ROKU VEIKTAS IZMAINAS IR SPĒKĀ, JA APLIECINĀTAS AR BŮVPROJEKTA VADĪTĀJA PARAKSTU.			
BŮVNICĪBAS IEROSINĀTAJS:			
BŮVUZŅĒMĒJIS:			
ATBILDIGAIS PROJEKTĒTĀJS:		Didzis Žīgurs	
BK DAĻAS PROJEKTĒTĀJS:		SIA "Būvzinieņu konstruktoru birojs" Būvkom. reģ. Nr. 8967-R Adrese: Katļozna ielā 14-17, Rīga, Latvijas Republika, LV-1045 Tālr. (+371) 28462227, bkb@bkb.lv	
BŮVOBJEKTS:		PASŪT NR.	
TIRDZNIECĪBAS VEIKALS "ELVI"		FAILA NOS.	
Gulbene, Rīgas ielā 65 a		ARHĪVA NR.	
BOVE:		TIRDZNIECĪBAS VEIKALS "ELVI"	
Gulbene, Rīgas ielā 65 a			
RASEJUMA NOSAUKUMS:		DATUMS:	01.06.2026
1.STĀVA KONSTRUKCIJU PLĀNS uz atz. 0.000		STADIJA:	BP
		MARKA:	BK
		MĒROGS:	1:100
BK DAĻAS VAD.		Didzis Žīgurs	RAS NR.
ESTRĀDĀJA		Leonora Herbolde	BP-002