


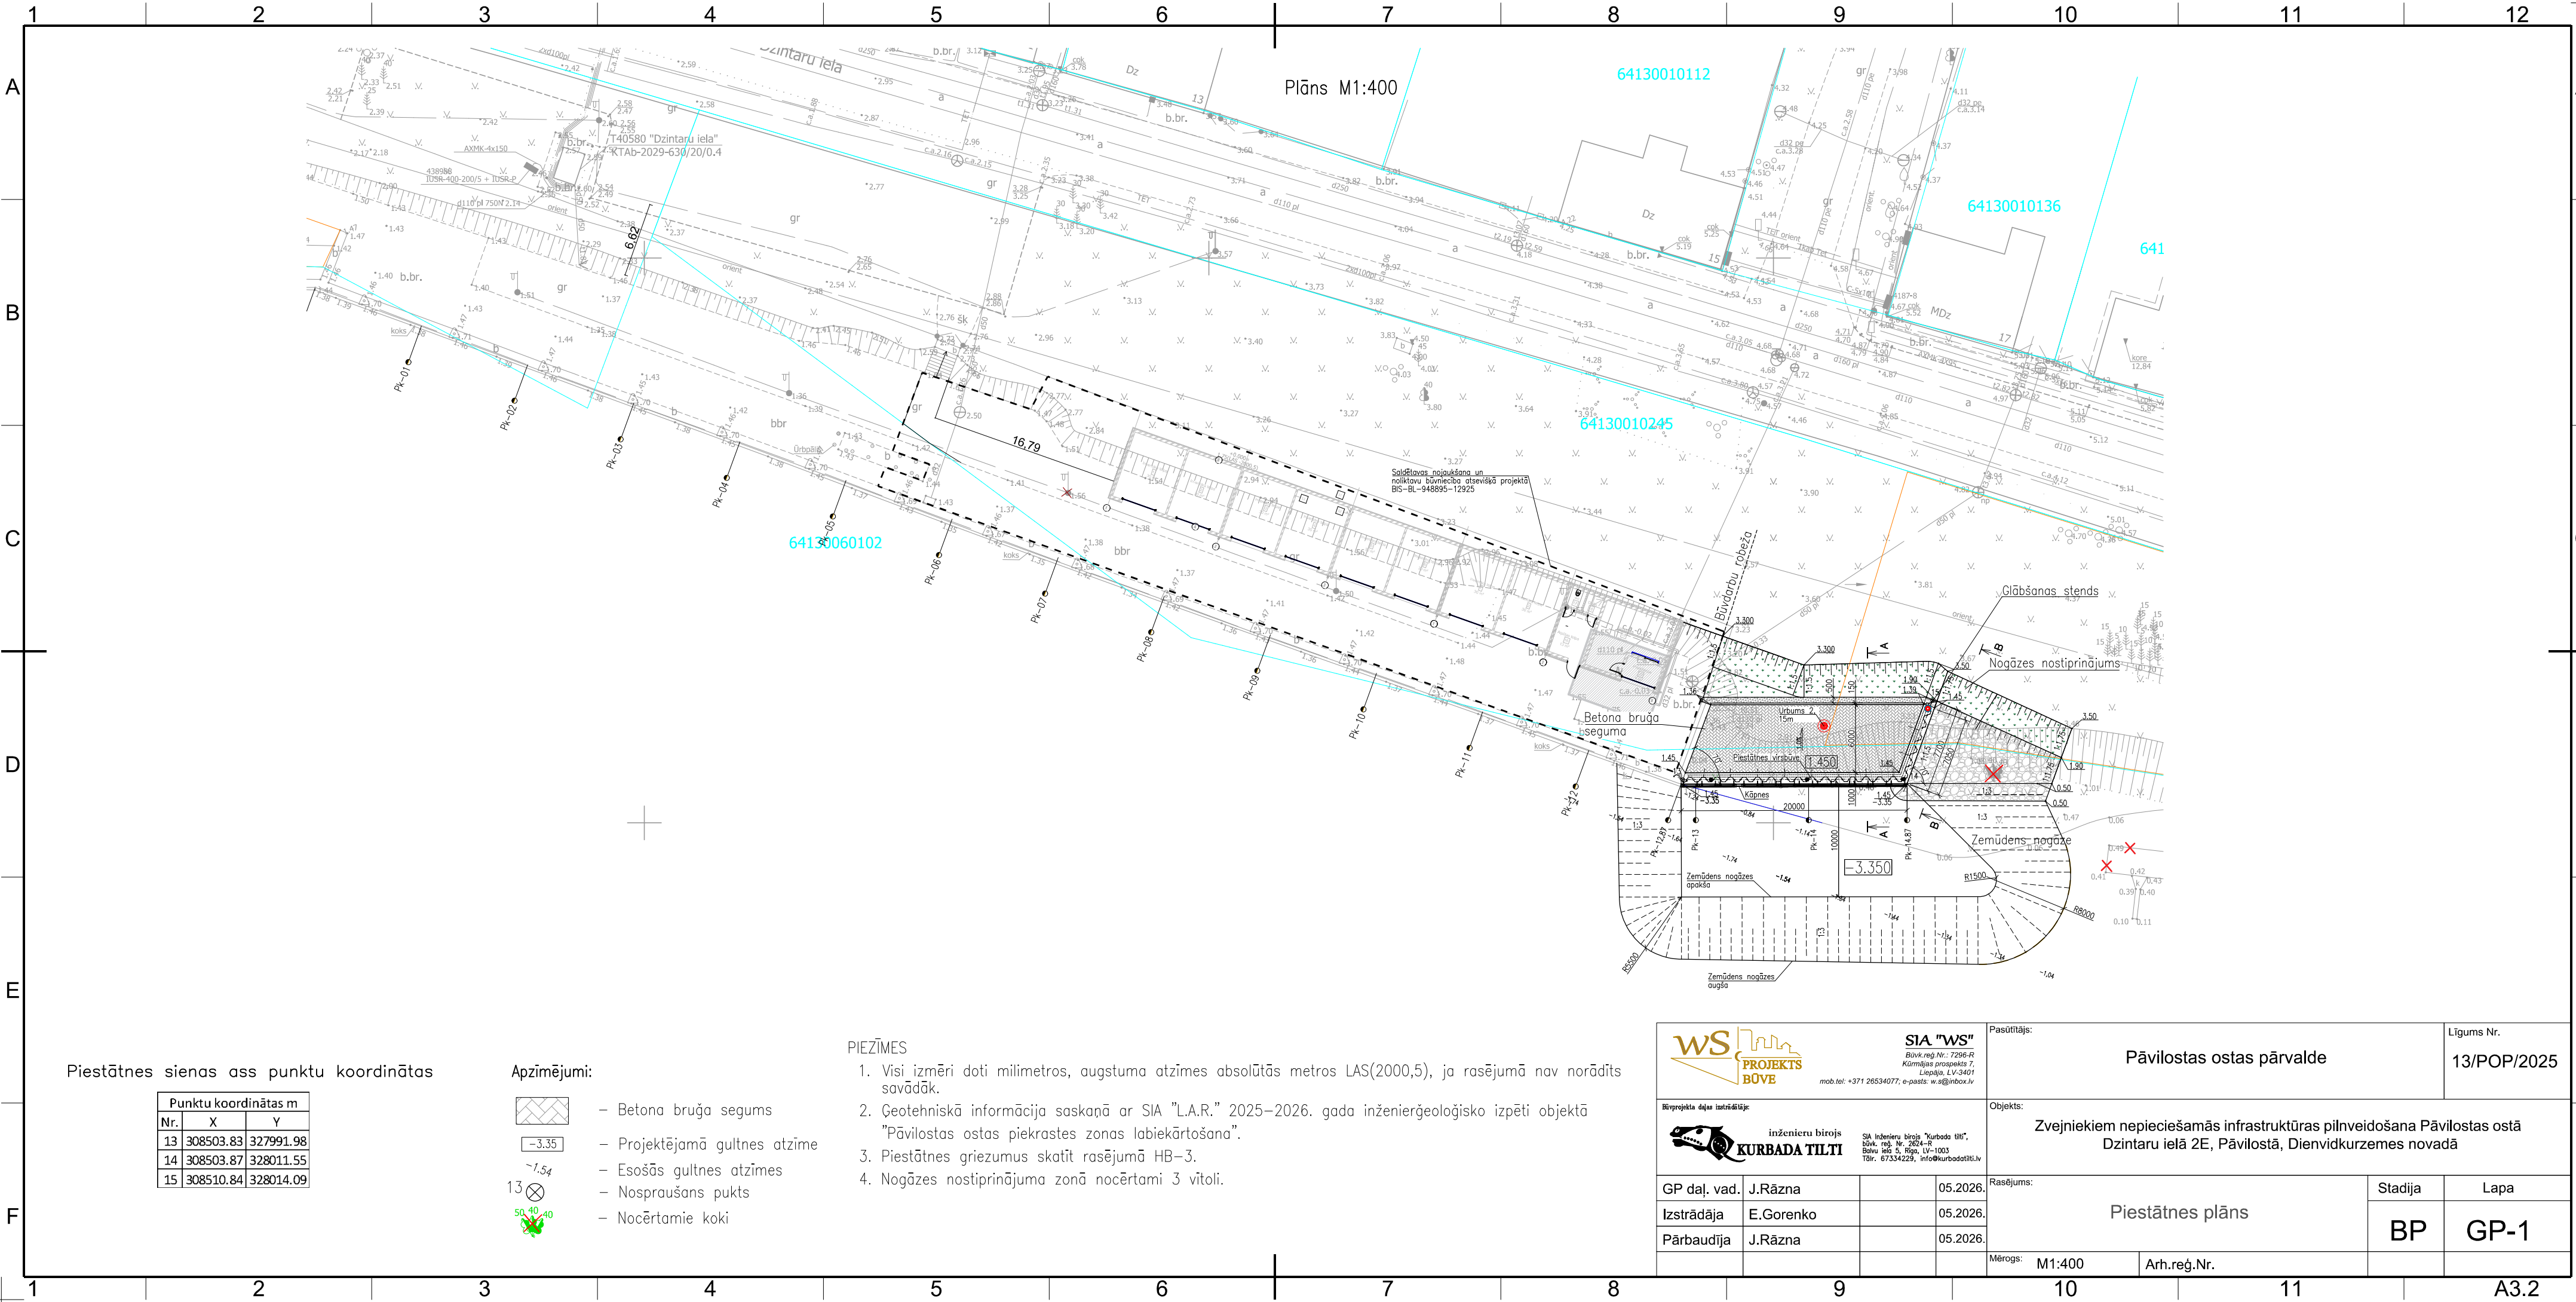

Piestātnes sienas ass punktu koordinātas

Punktu koordinātas m		
Nr.	X	Y
13	308503.83	327991.98
14	308503.87	328011.55
15	308510.84	328014.09

Apzīmējumi:

- Betona bruģa segums
- Projektējamā gultnes atzīme
- Esošās gultnes atzīmes
- Nospraušans punkts
- Nocērtamie koki

PIEZĪMES

- Visi izmēri doti milimetros, augstuma atzīmes absolūtās metros LAS(2000,5), ja rasējumā nav norādīts savādāk.
- Ģeotehniskā informācija saskaņā ar SIA "L.A.R." 2025–2026. gada inženierģeoloģisko izpēti objektā "Pāvilostas ostas piekrastes zonas labiekārtošana".
- Piestātnes griezumus skatīt rasējumā HB–3.
- Nogāzes nostiprinājuma zonā nocērtami 3 vītoli.

SIA "WS"
Būv. reģ. Nr.: 7296-R
Kārmājas prospekts 7,
Liepāja, LV-3401
mob. tel.: +371 26534077; e-pasts: w.s@inbox.lv

Būvprojekta daļas izstrādātājs:

inženieru birojs
KURBADA TILTI

SIA inženieru birojs "Kurbada tilti",
būv. reģ. Nr. 2624-R
Baltu ielā 5, Rīga, LV-1003
Tālr. 67334229, info@kurbadattilti.lv

Pasūtītājs:

Pāvilostas ostas pārvalde

Līgums Nr.
13/POP/2025

Objekts:

**Zvejniekiem nepieciešamās infrastruktūras pilnveidošana Pāvilostas ostā
Dzintaru ielā 2E, Pāvilostā, Dienvidkurzemes novadā**

Rasējums:

GP daļ. vad.	J.Rāzna	05.2026.
Izstrādāja	E.Gorenko	05.2026.
Pārbaudīja	J.Rāzna	05.2026.

Stadija

BP

Lapa

GP-1

Mērogs: M1:400

Arh.reģ.Nr.