


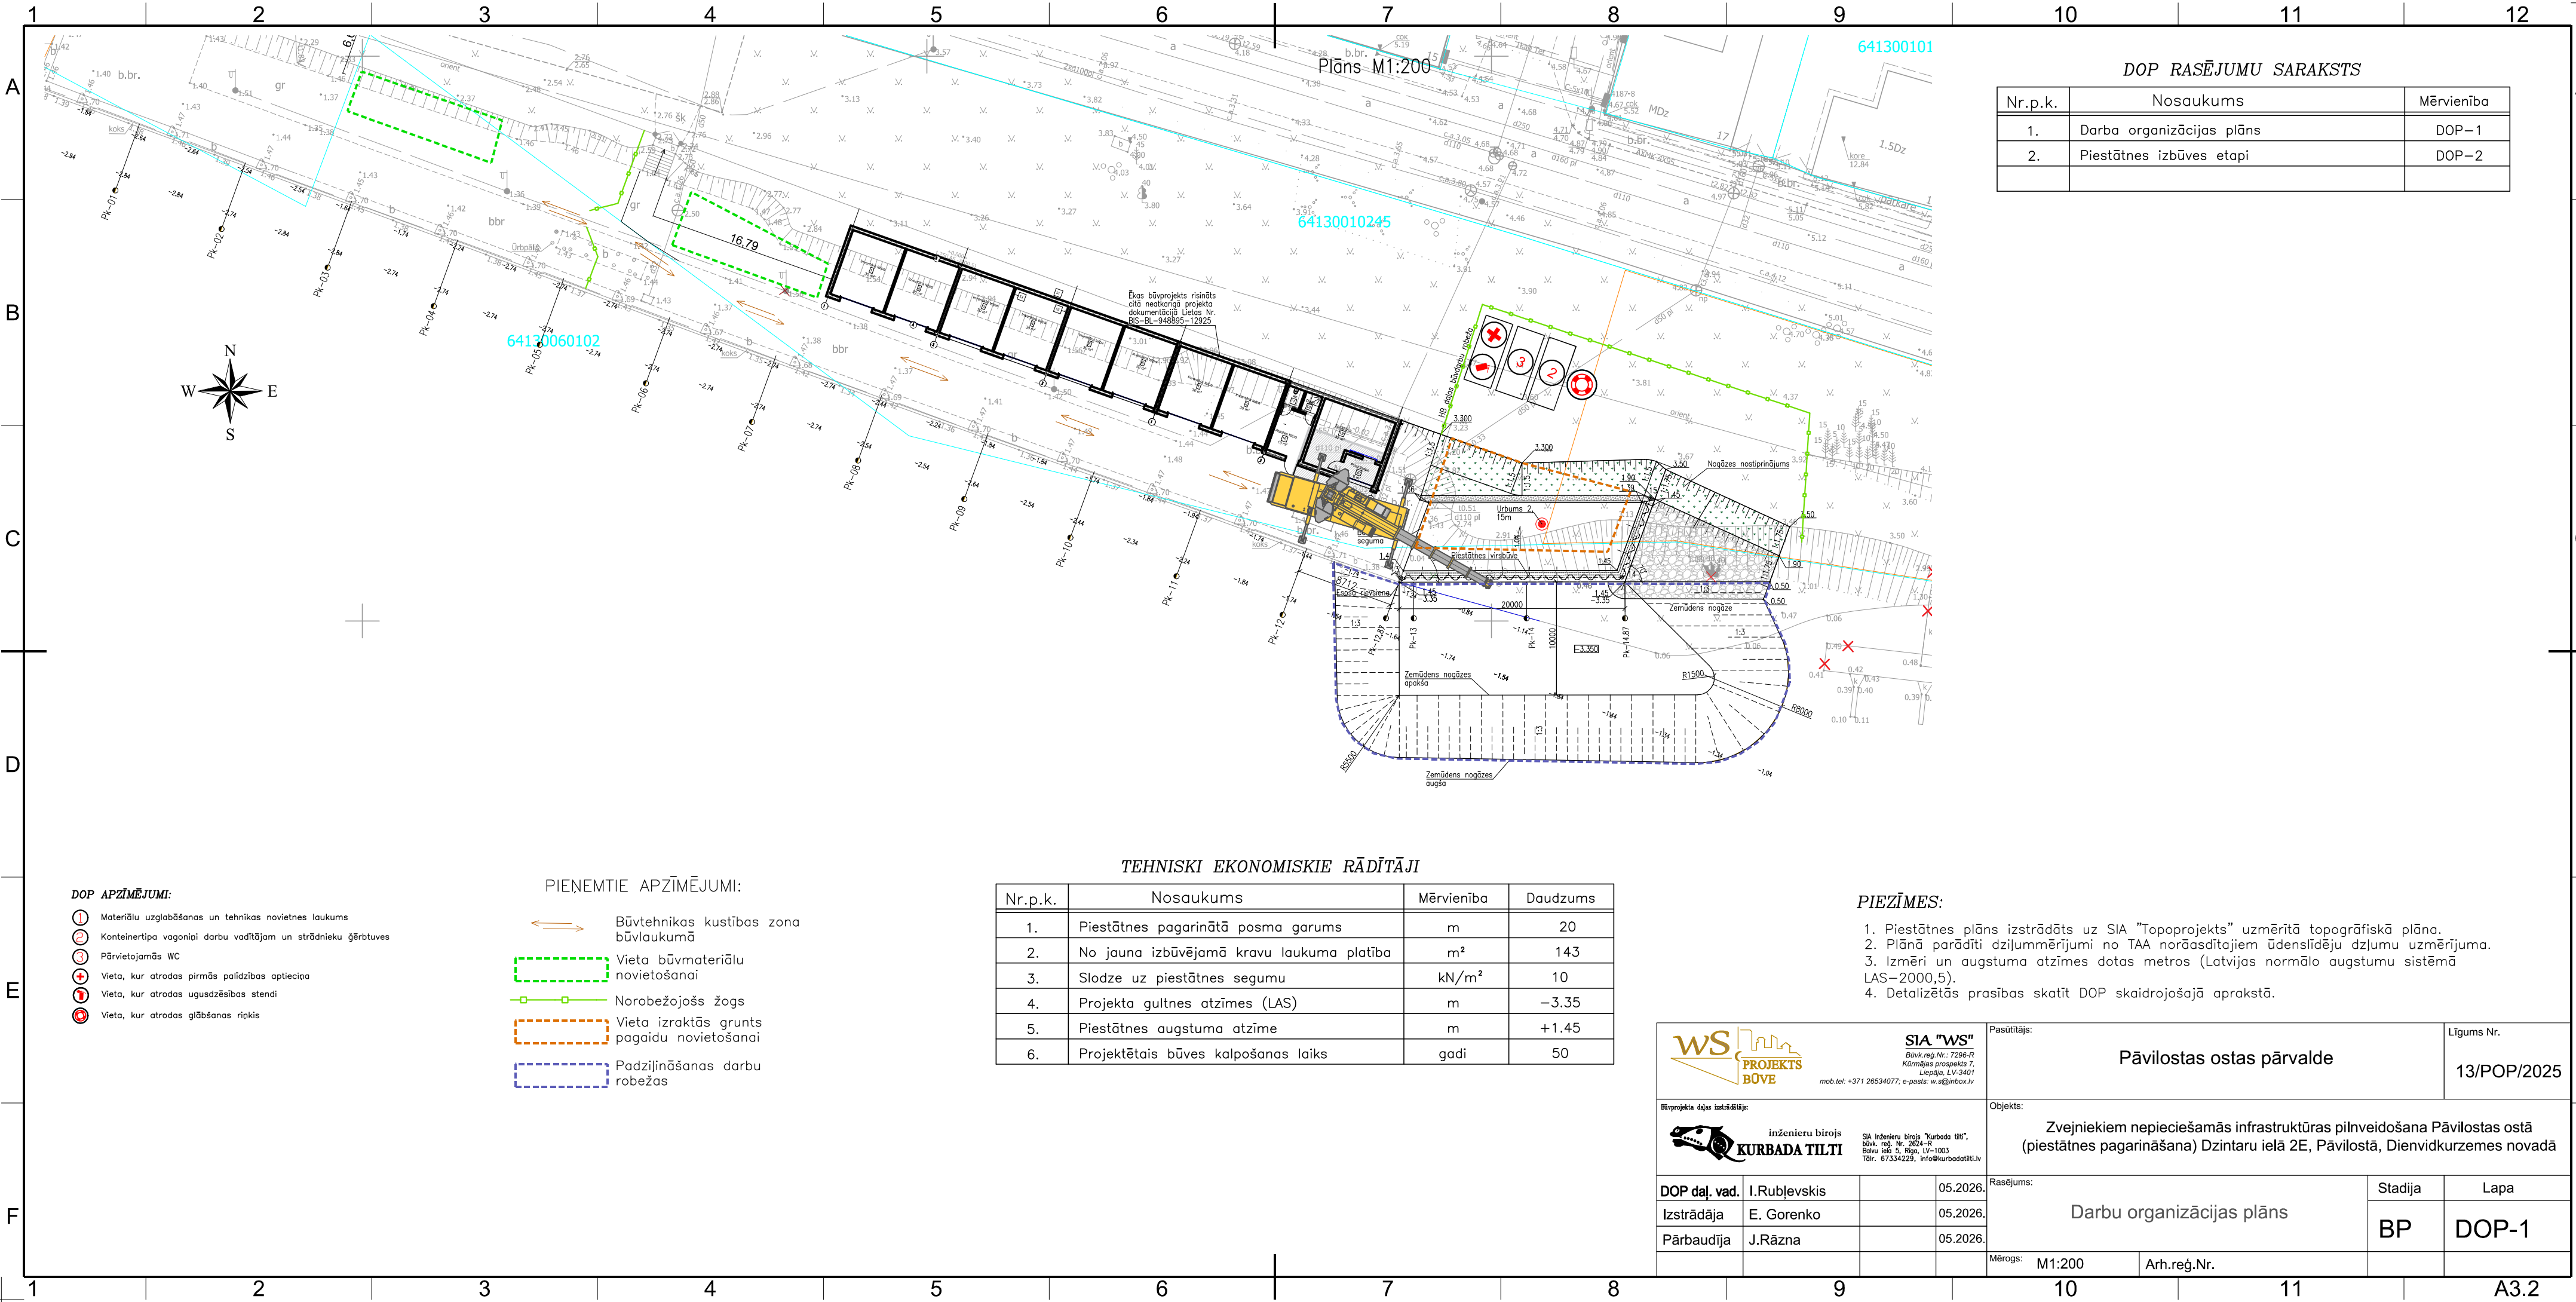

Plāns M1:200

DOP RASĒJUMU SARAKSTS

Nr.p.k.	Nosaukums	Mērvienība
1.	Darba organizācijas plāns	DOP-1
2.	Piestātnes izbūves etapi	DOP-2

TEHNISKI EKONOMISKE RĀDĪTĀJI

Nr.p.k.	Nosaukums	Mērvienība	Daudzums
1.	Piestātnes pagarinātā posma garums	m	20
2.	No jauna izbūvējamā kravu laukuma platība	m²	14.3
3.	Slodze uz piestātnes segumu	kN/m²	10
4.	Projekta gultnes atzīmes (LAS)	m	-3.35
5.	Piestātnes augstuma atzīme	m	+1.45
6.	Projektētais būves kalpošanas laiks	gadi	50

PIEZĪMES:

- Piestātnes plāns izstrādāts uz SIA "Topoprojekts" uzmērītā topogrāfiskā plāna.
- Plānā parādīti dziļummērijumi no TAA norādītajiem ūdenslīdēju dziļumu uzmērījuma.
- Izmēri un augstuma atzīmes dotas metros (Latvijas normālo augstumu sistēmā LAS-2000,5).
- Detalizētās prasības skatīt DOP skaidrojošajā aprakstā.

WS PROJEKTS BŪVE SIA "WS" Būv. reģ. Nr.: 7296-R Kurmājas prospekts 7, Liepāja, LV-3401 mob.tel.: +371 26534077, e-pasts: w.s@inbox.lv			Pasūtītājs: Pāvilostas ostas pārvalde		Līgums Nr. 13/POP/2025		
inženieru birojs KURBADA TILTI SIA inženieru birojs "Kurbada tilti", būv. reģ. Nr. 2624-R Bolu iela 5, Rīga, LV-1003 Tālr. 67334229, info@kurbadattilti.lv			Objekts: Zvejniekiem nepieciešamās infrastruktūras pilnveidošana Pāvilostas ostā (piestātnes pagarināšana) Dzintaru ielā 2E, Pāvilostā, Dienvidkurzemes novadā				
DOP daļ. vad. I.Rubļevskis Izstrādāja E. Gorenko Pārbaudīja J.Rāzna			Rasējums: Darbu organizācijas plāns		Stadija BP	Lapa DOP-1	
			Mērogs: M1:200	Arh.reģ.Nr.			