


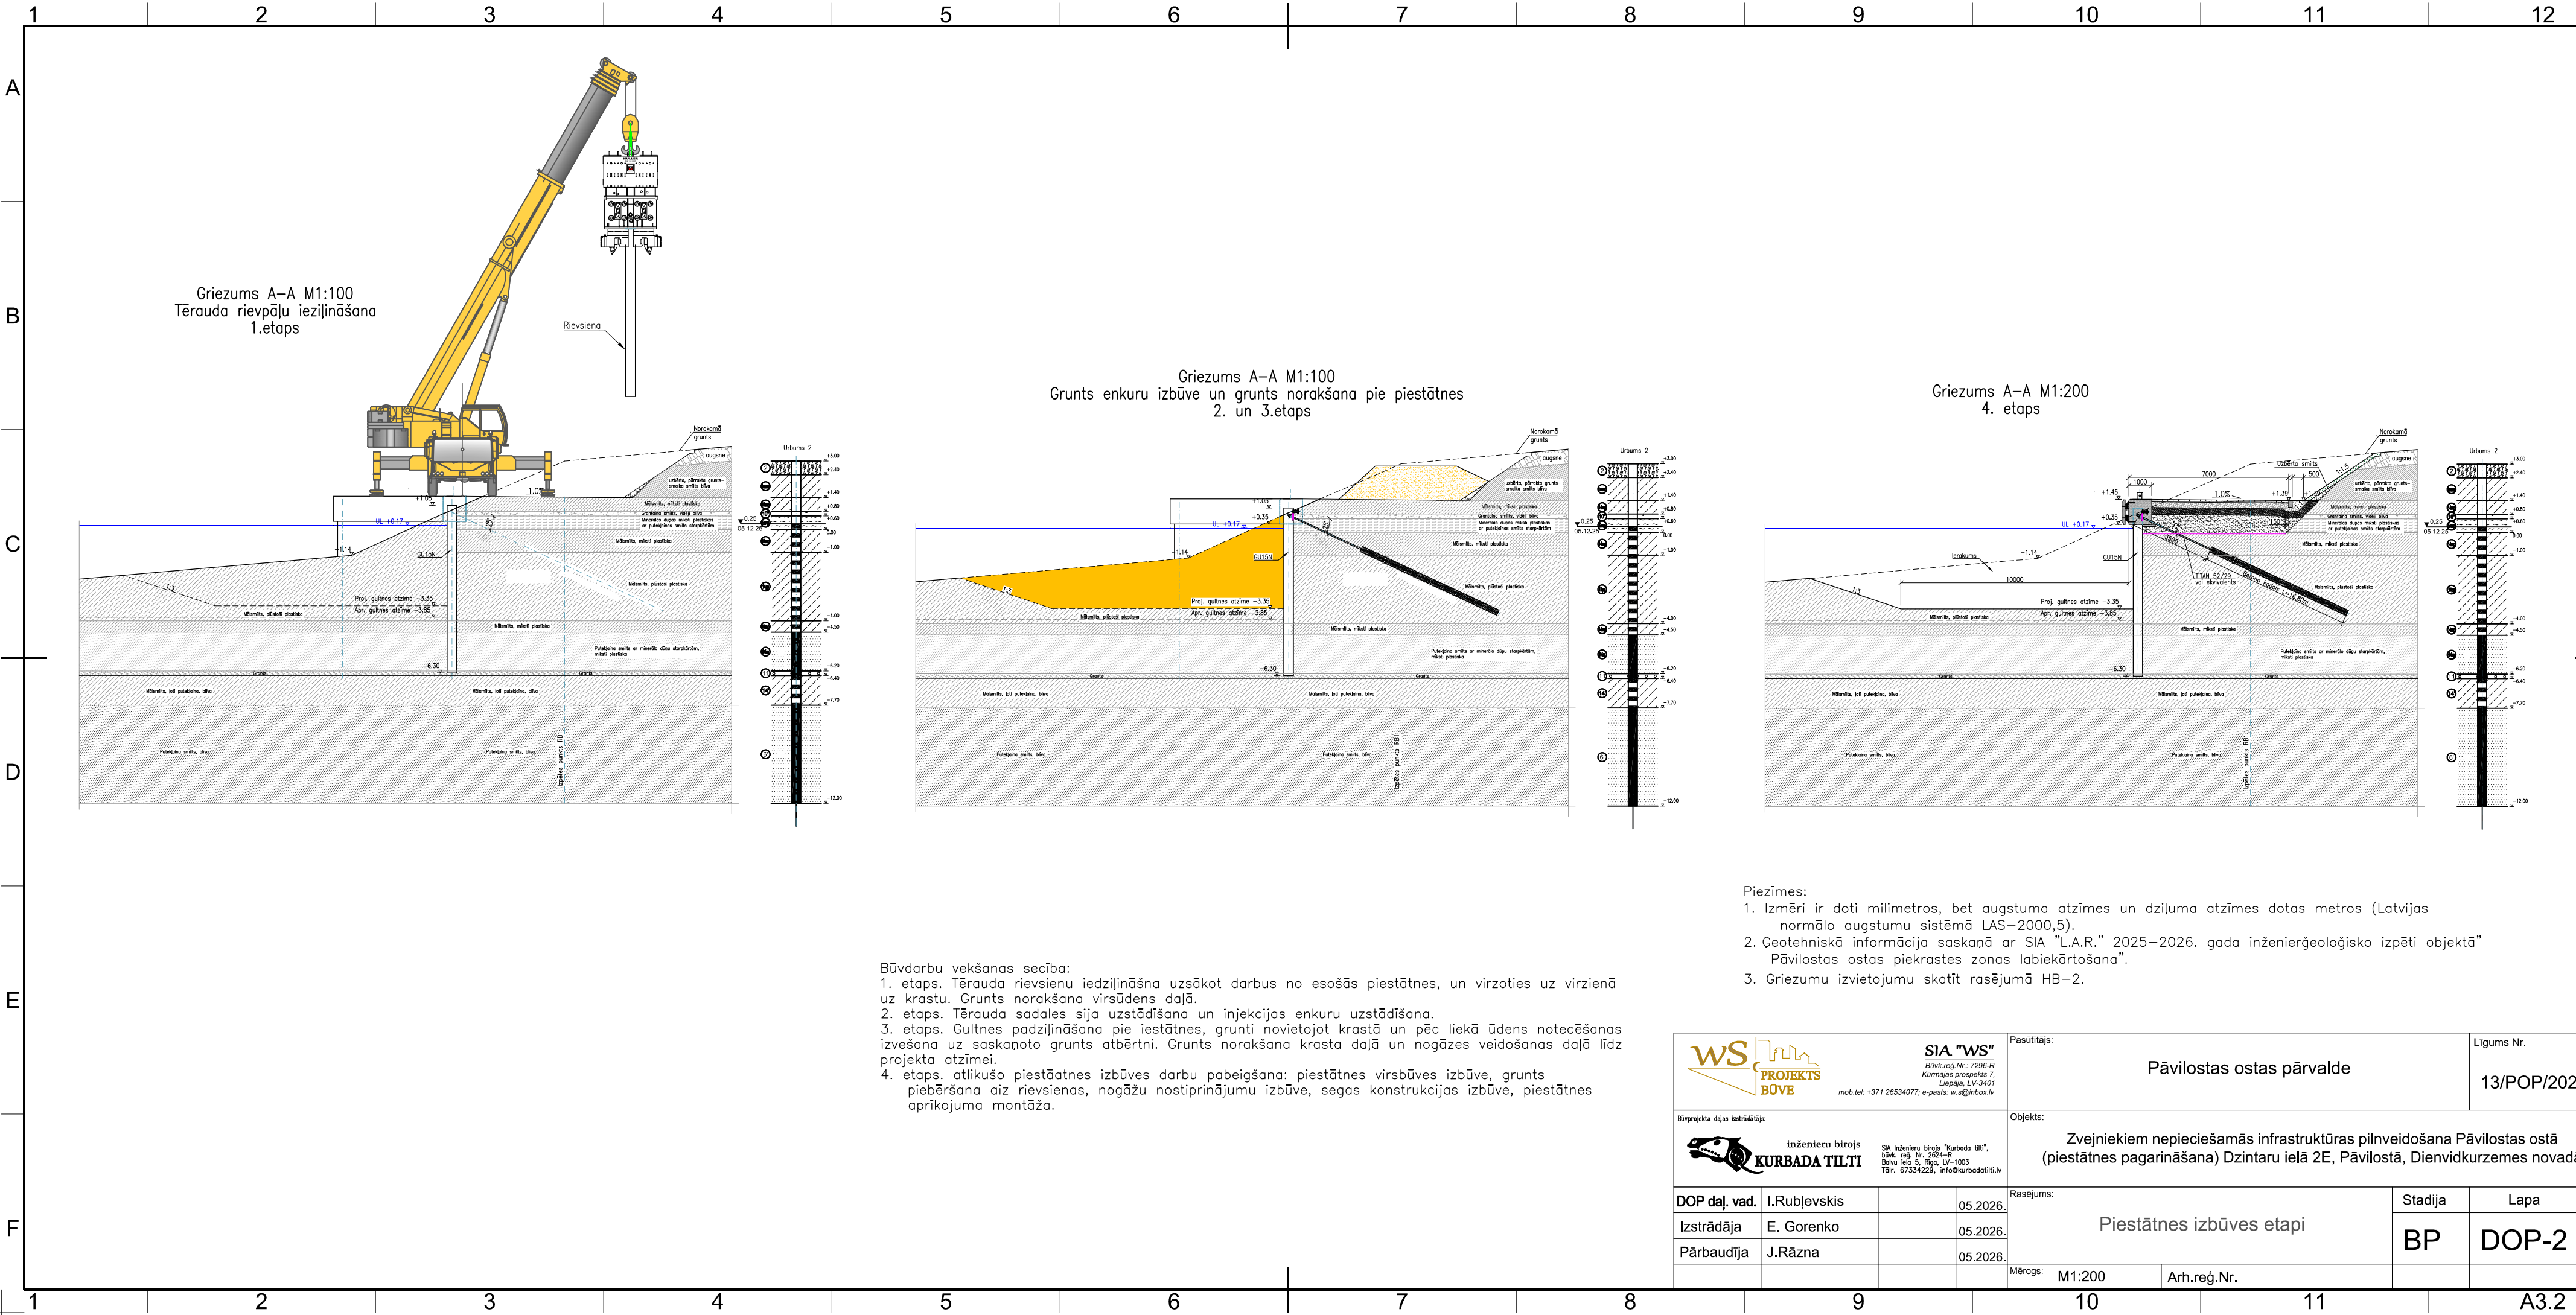

- Piezīmes:
1. Izmēri ir doti milimetros, bet augstuma atzīmes un dziļuma atzīmes dotas metros (Latvijas normālo augstumu sistēmā LAS-2000,5).
 2. Ģeotehniskā informācija saskaņā ar SIA "L.A.R." 2025-2026. gada inženierģeoloģisko izpēti objektā "Pāvilostas ostas piekrastes zonas labiekārtošana".
 3. Griezumu izvietojumu skatīt rasējumā HB-2.

Būvdarbu veikšanas secība:

1. etaps. Tērauda rievsienu iezījināšana uzsākot darbus no esošās piestātnes, un virzoties uz virzienā uz krastu. Grunts norakšana virsūdens daļā.
2. etaps. Tērauda sadales sija uzstādīšana un injekcijas enkuru uzstādīšana.
3. etaps. Gultnes padziļināšana pie iestātnes, grunti novietojot krastā un pēc liekā ūdens notecēšanas izvešana uz saskaņoto grunts atbērtni. Grunts norakšana krasta daļā un nogāzes veidošanas daļā līdz projekta atzīmei.
4. etaps. atlikušo piestātnes izbūves darbu pabeigšana: piestātnes virsbūves izbūve, grunts piebēršana aiz rievsienu, nogāžu nostiprinājumu izbūve, segas konstrukcijas izbūve, piestātnes aprīkojuma montāža.

 WS PROJEKTS BŪVE SIA "WS" Būv. reģ. Nr.: 7296-R Kurmājas prospekts 7, Liepāja, LV-3401 mob.tel.: +371 26534077, e-pasts: w.s@inbox.lv			Pasūtītājs: Pāvilostas ostas pārvalde		Līgums Nr. 13/POP/2025		
 KURBADA TILTI inženieru birojs SIA inženieru birojs "Kurbada tilti", būv. reģ. Nr. 2624-R Bāru ielā 5, Rīga, LV-1003 Tālr. 67334229, info@kurbadattilti.lv			Objekts: Zvejniekiem nepieciešamās infrastruktūras pilnveidošana Pāvilostas ostā (piestātnes pagarināšana) Dzintaru ielā 2E, Pāvilostā, Dienvidkurzemes novadā				
DOP daļ. vad.	I.Rubļevskis	05.2026.	Rasējums: Piestātnes izbūves etapi		Stadija	Lapa	
Izstrādāja	E. Gorenko	05.2026.			BP	DOP-2	
Pārbaudīja	J.Rāzna	05.2026.					
			Mērogs:	M1:200	Arh.reģ.Nr.		