


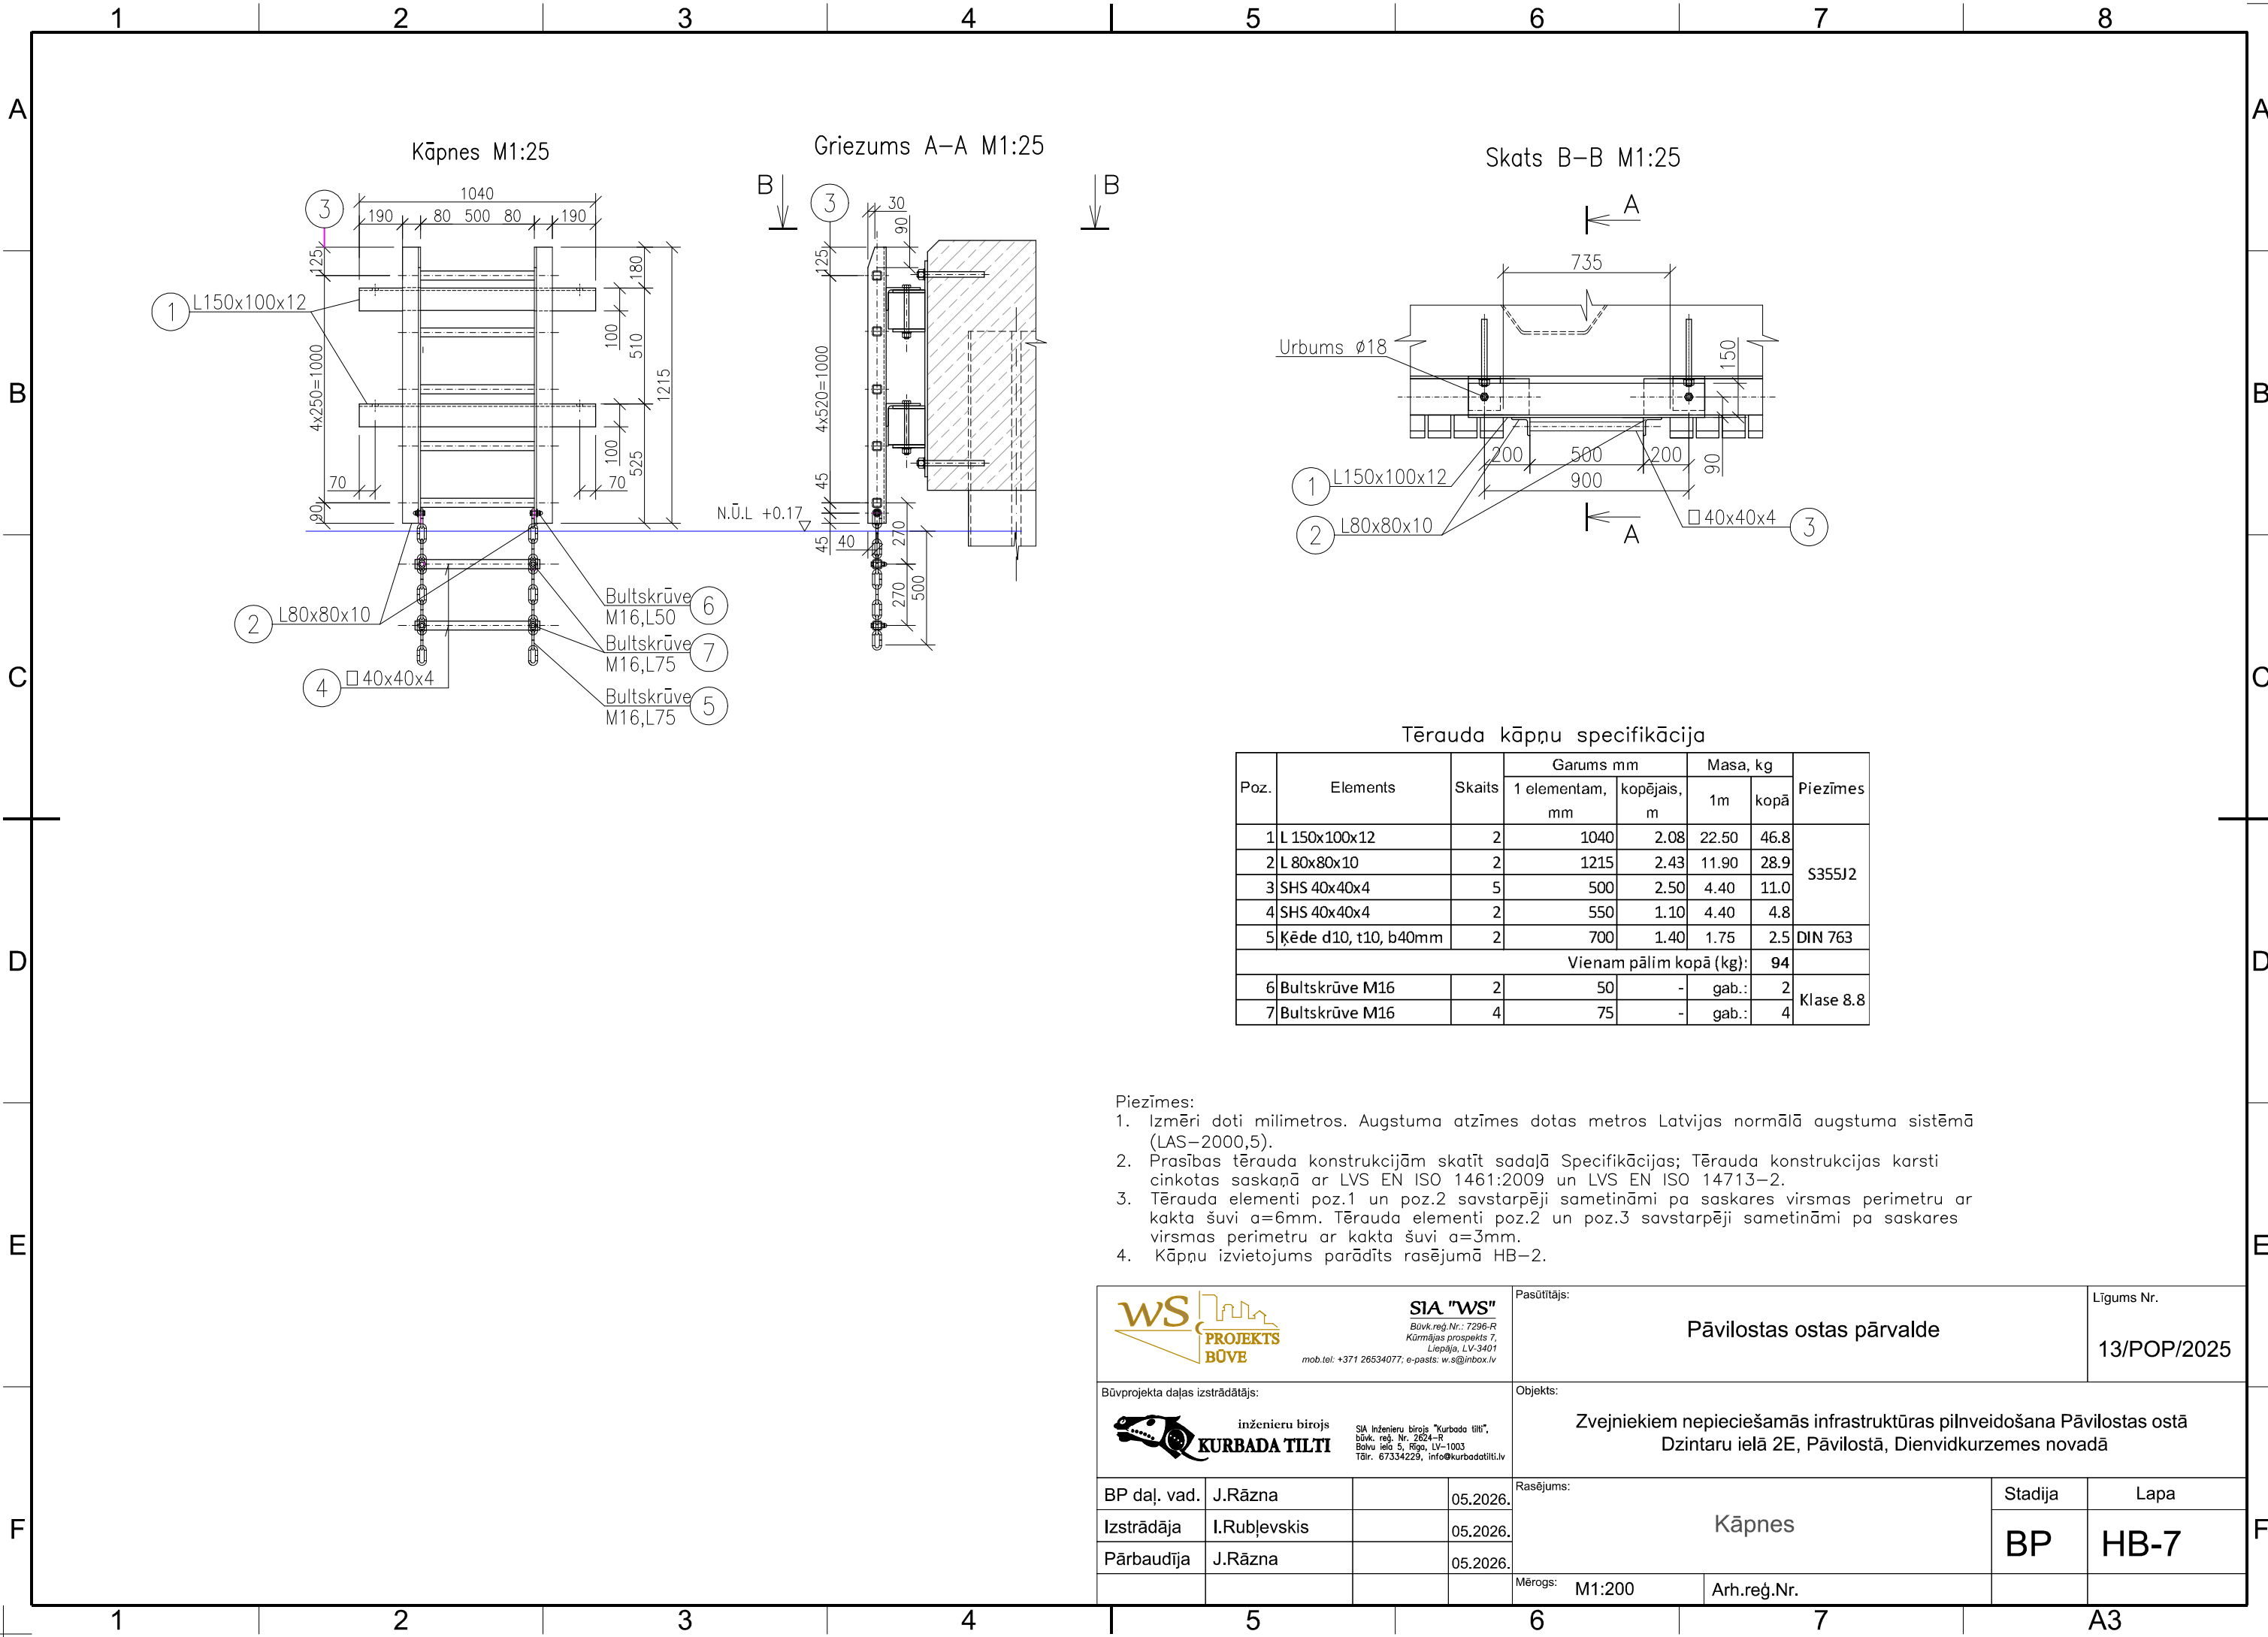

Tērauda kāpņu specifikācija							
Poz.	Elements	Skaitis	Garums mm		Masa, kg		Piezīmes
			1 elementam, mm	kopējais, m	1m	kopā	
1	L 150x100x12	2	1040	2.08	22.50	46.8	S355J2
2	L 80x80x10	2	1215	2.43	11.90	28.9	
3	SHS 40x40x4	5	500	2.50	4.40	11.0	
4	SHS 40x40x4	2	550	1.10	4.40	4.8	
5	Ķēde d10, t10, b40mm	2	700	1.40	1.75	2.5	DIN 763
Vienam pālim kopā (kg):						94	
6	Bultskrūve M16	2	50	-	gab.:	2	Klase 8.8
7	Bultskrūve M16	4	75	-	gab.:	4	

- Piezīmes:
- Izmēri doti milimetros. Augstuma atzīmes dotas metros Latvijas normālā augstuma sistēmā (LAS–2000,5).
 - Prasības tērauda konstrukcijām skatīt sadaļā Specifikācijas; Tērauda konstrukcijas karsti cinkotas saskaņā ar LVS EN ISO 1461:2009 un LVS EN ISO 14713–2.
 - Tērauda elementi poz.1 un poz.2 savstarpēji sametināmi pa saskares virsmas perimetru ar kakta šuvi a=6mm. Tērauda elementi poz.2 un poz.3 savstarpēji sametināmi pa saskares virsmas perimetru ar kakta šuvi a=3mm.
 - Kāpņu izvietojums parādīts rasējumā HB–2.

WS PROJEKTS BŪVE SIA "WS" Būv. reģ. Nr.: 7296-R Kurmājas prospekts 7, Liepāja, LV-3401 mob.tel: +371 26534077; e-pasts: w.s@inbox.lv				Pasūtītājs: Pāvilstas ostas pārvalde		Līgums Nr. 13/POP/2025					
Būvprojekta daļas izstrādātājs:  inženieru birojs KURBADA TILTI SIA inženieru birojs "Kurbada tilti", būv. reģ. Nr. 2624-R, Balvu ielā 5, Rīga, LV-1003 Tālr. 67334229, info@kurbadotilti.lv				Objekts: Zvejniekiem nepieciešamās infrastruktūras pilnveidošana Pāvilstas ostā Dzintaru ielā 2E, Pāvilstā, Dienvidkurzemes novadā							
BP daļ. vad.		J.Rāzna		05.2026.		Rasējums: Kāpnes		Stadija		Lapa	
Izstrādāja		I.Rubļevskis		05.2026.				BP		HB-7	
Pārbaudīja		J.Rāzna		05.2026.							
						Mērogs:		M1:200		Arh.reģ.Nr.	