


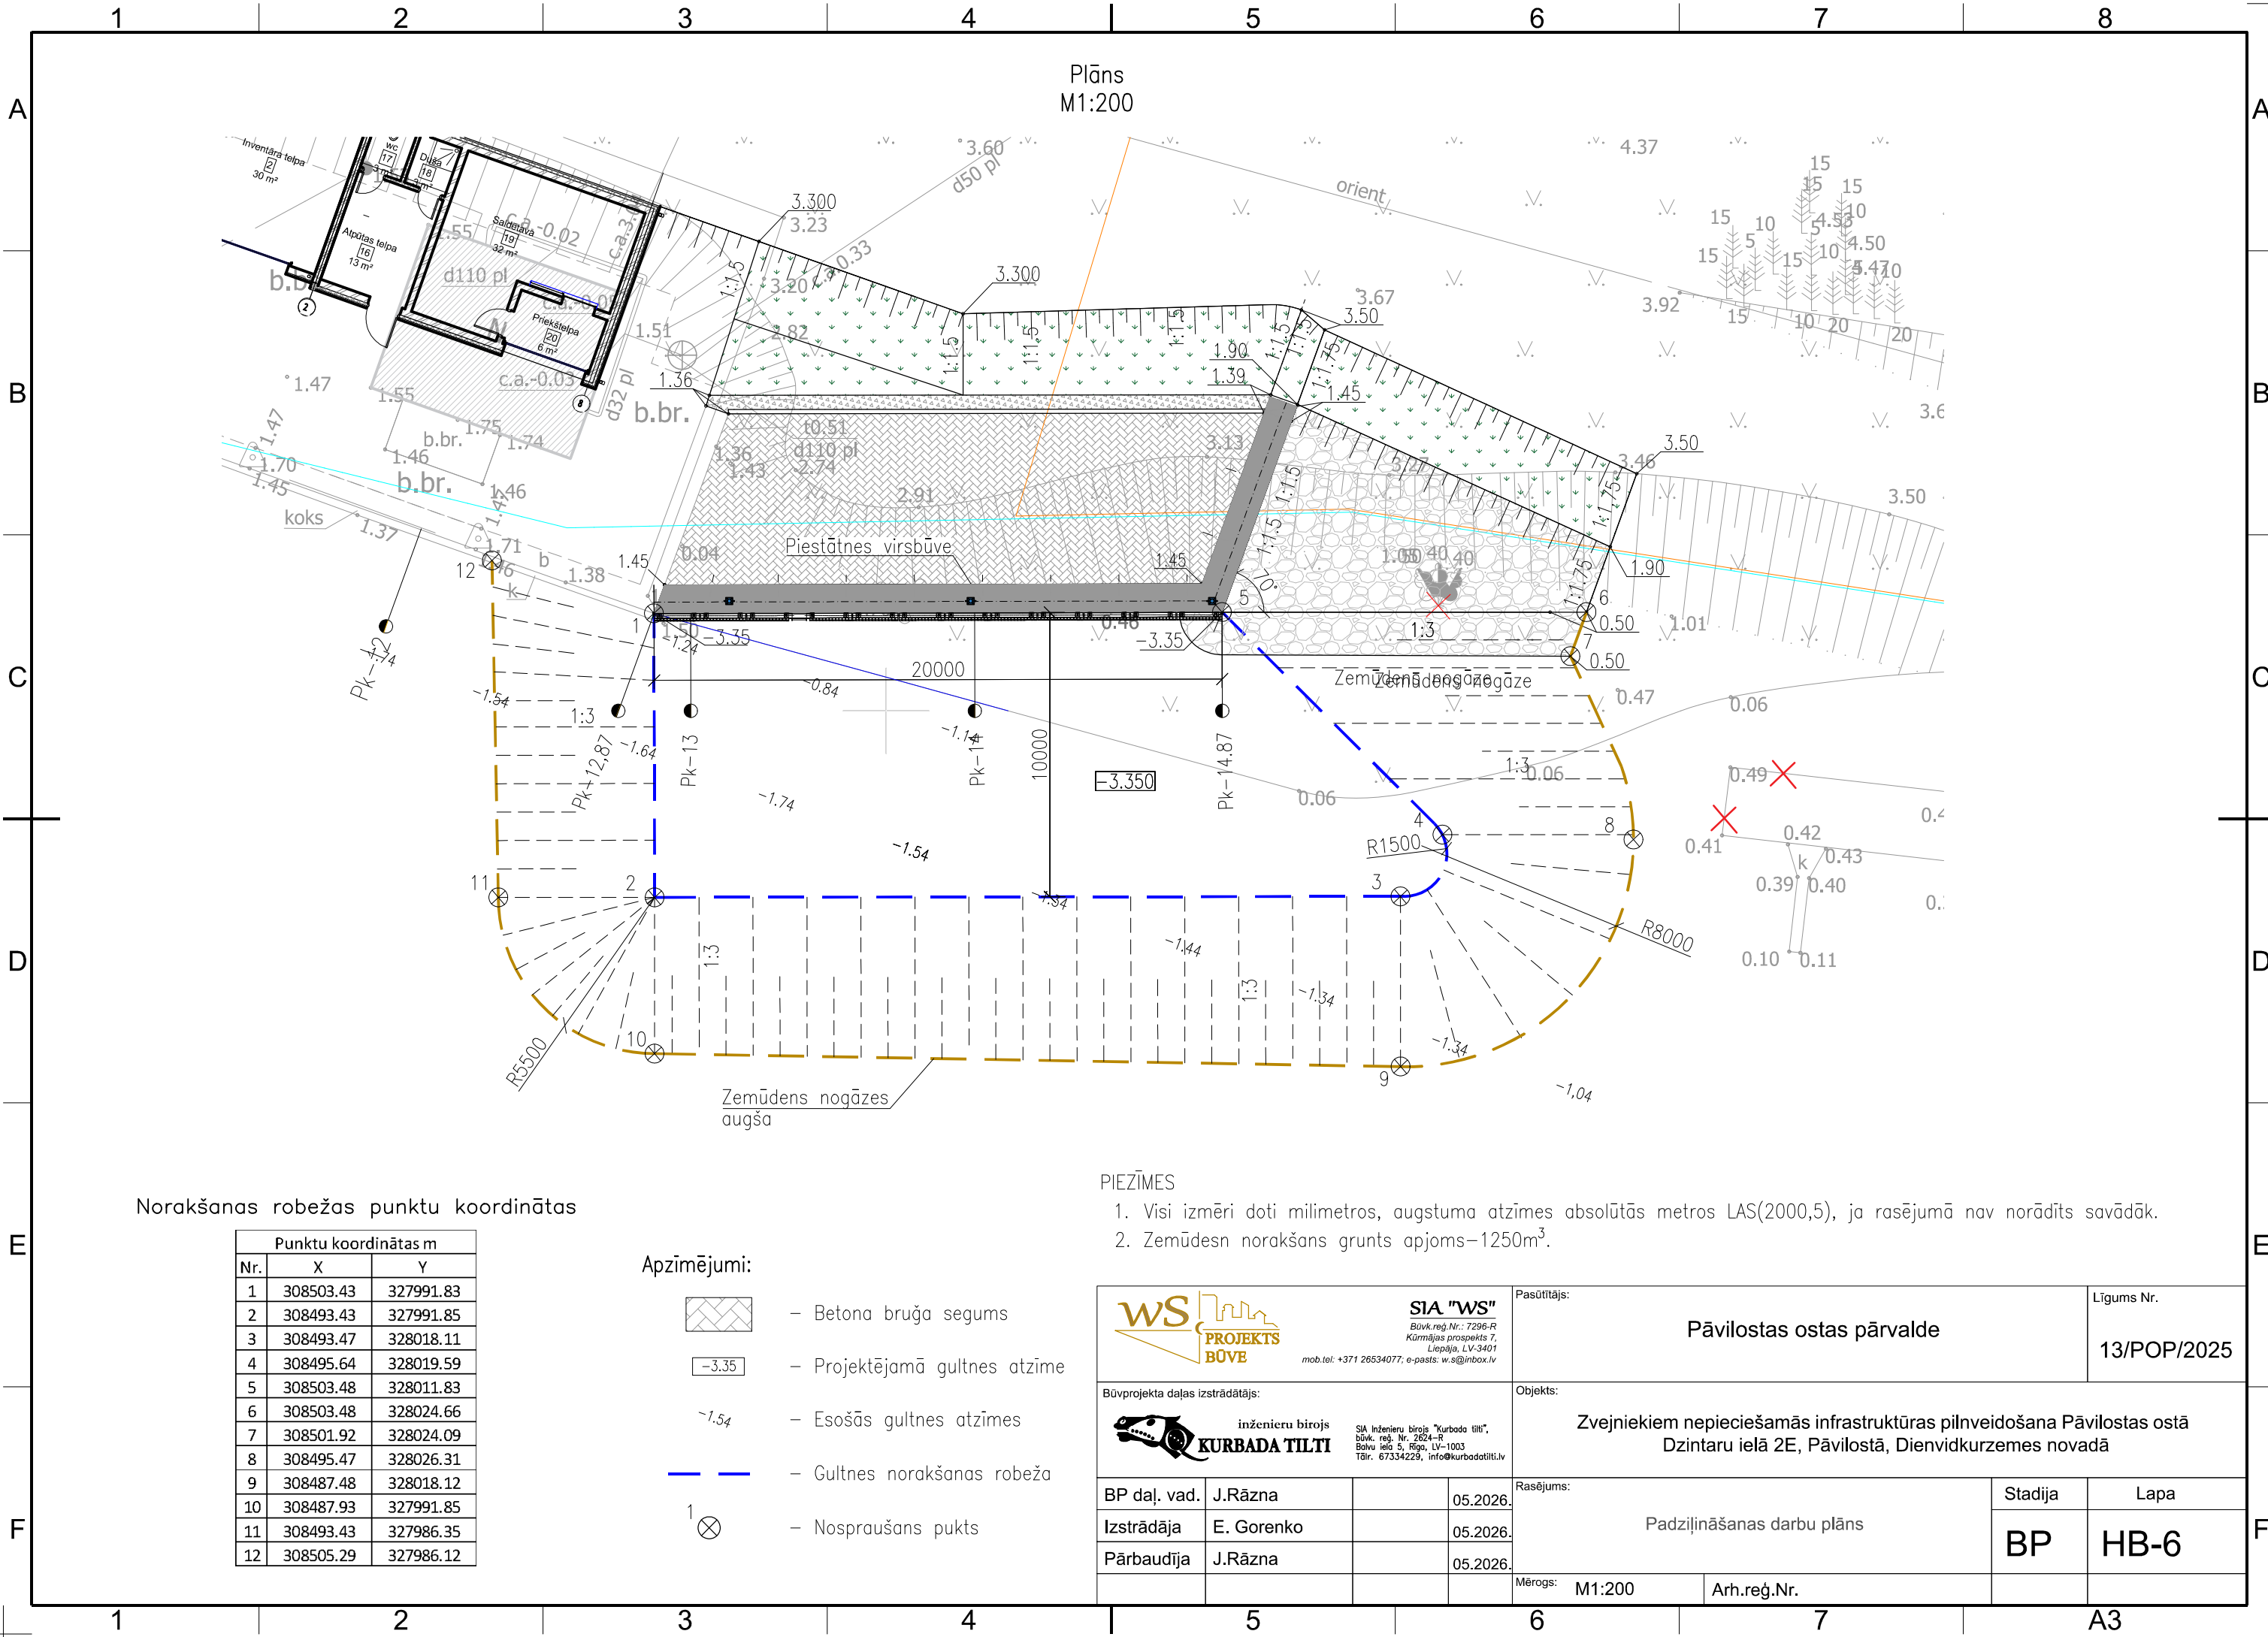

Norakšanas robežas punktu koordinātas

Punktu koordinātas m		
Nr.	X	Y
1	308503.43	327991.83
2	308493.43	327991.85
3	308493.47	328018.11
4	308495.64	328019.59
5	308503.48	328011.83
6	308503.48	328024.66
7	308501.92	328024.09
8	308495.47	328026.31
9	308487.48	328018.12
10	308487.93	327991.85
11	308493.43	327986.35
12	308505.29	327986.12

Apzīmējumi:

- Betona bruģa segums
- Projektējamā gultnes atzīme
- Esošās gultnes atzīmes
- Gultnes norakšanas robeža
- Nospraušans punkts

PIEZĪMES

- Visi izmēri doti milimetros, augstuma atzīmes absolūtās metros LAS(2000,5), ja rasējumā nav norādīts savādāk.
- Zemūdesn norakšans grunts–1250m³.

WS PROJEKTS BŪVE SIA "WS" Būvkr. reģ. Nr.: 7296-R Kūrmājas prospekts 7, Liepāja, LV-3401 mob.tel: +371 26534077; e-pasts: w.s@inbox.lv				Pasūtītājs: Pāvilostas ostas pārvalde		Līgums Nr. 13/POP/2025		
Būvprojekta daļas izstrādātājs:  inženieru birojs KURBADA TILTI SIA Inženieru birojs "Kurbada tilti", būvkr. reģ. Nr. 2624-R Balvu ielā 5, Rīga, LV-1003 Tālr. 67334229, info@kurbadotilti.lv				Objekts: Zvejniekiem nepieciešamās infrastruktūras pilnveidošana Pāvilostas ostā Dzintaru ielā 2E, Pāvilostā, Dienvidkurzemes novadā				
BP daļ. vad.	J.Rāzna		05.2026.	Rasējums: Padziļināšanas darbu plāns		Stadija	Lapa	
Izstrādāja	E. Gorenko		05.2026.			BP	HB-6	
Pārbaudīja	J.Rāzna		05.2026.					
				Mērogs:	M1:200	Arh.reģ.Nr.		