


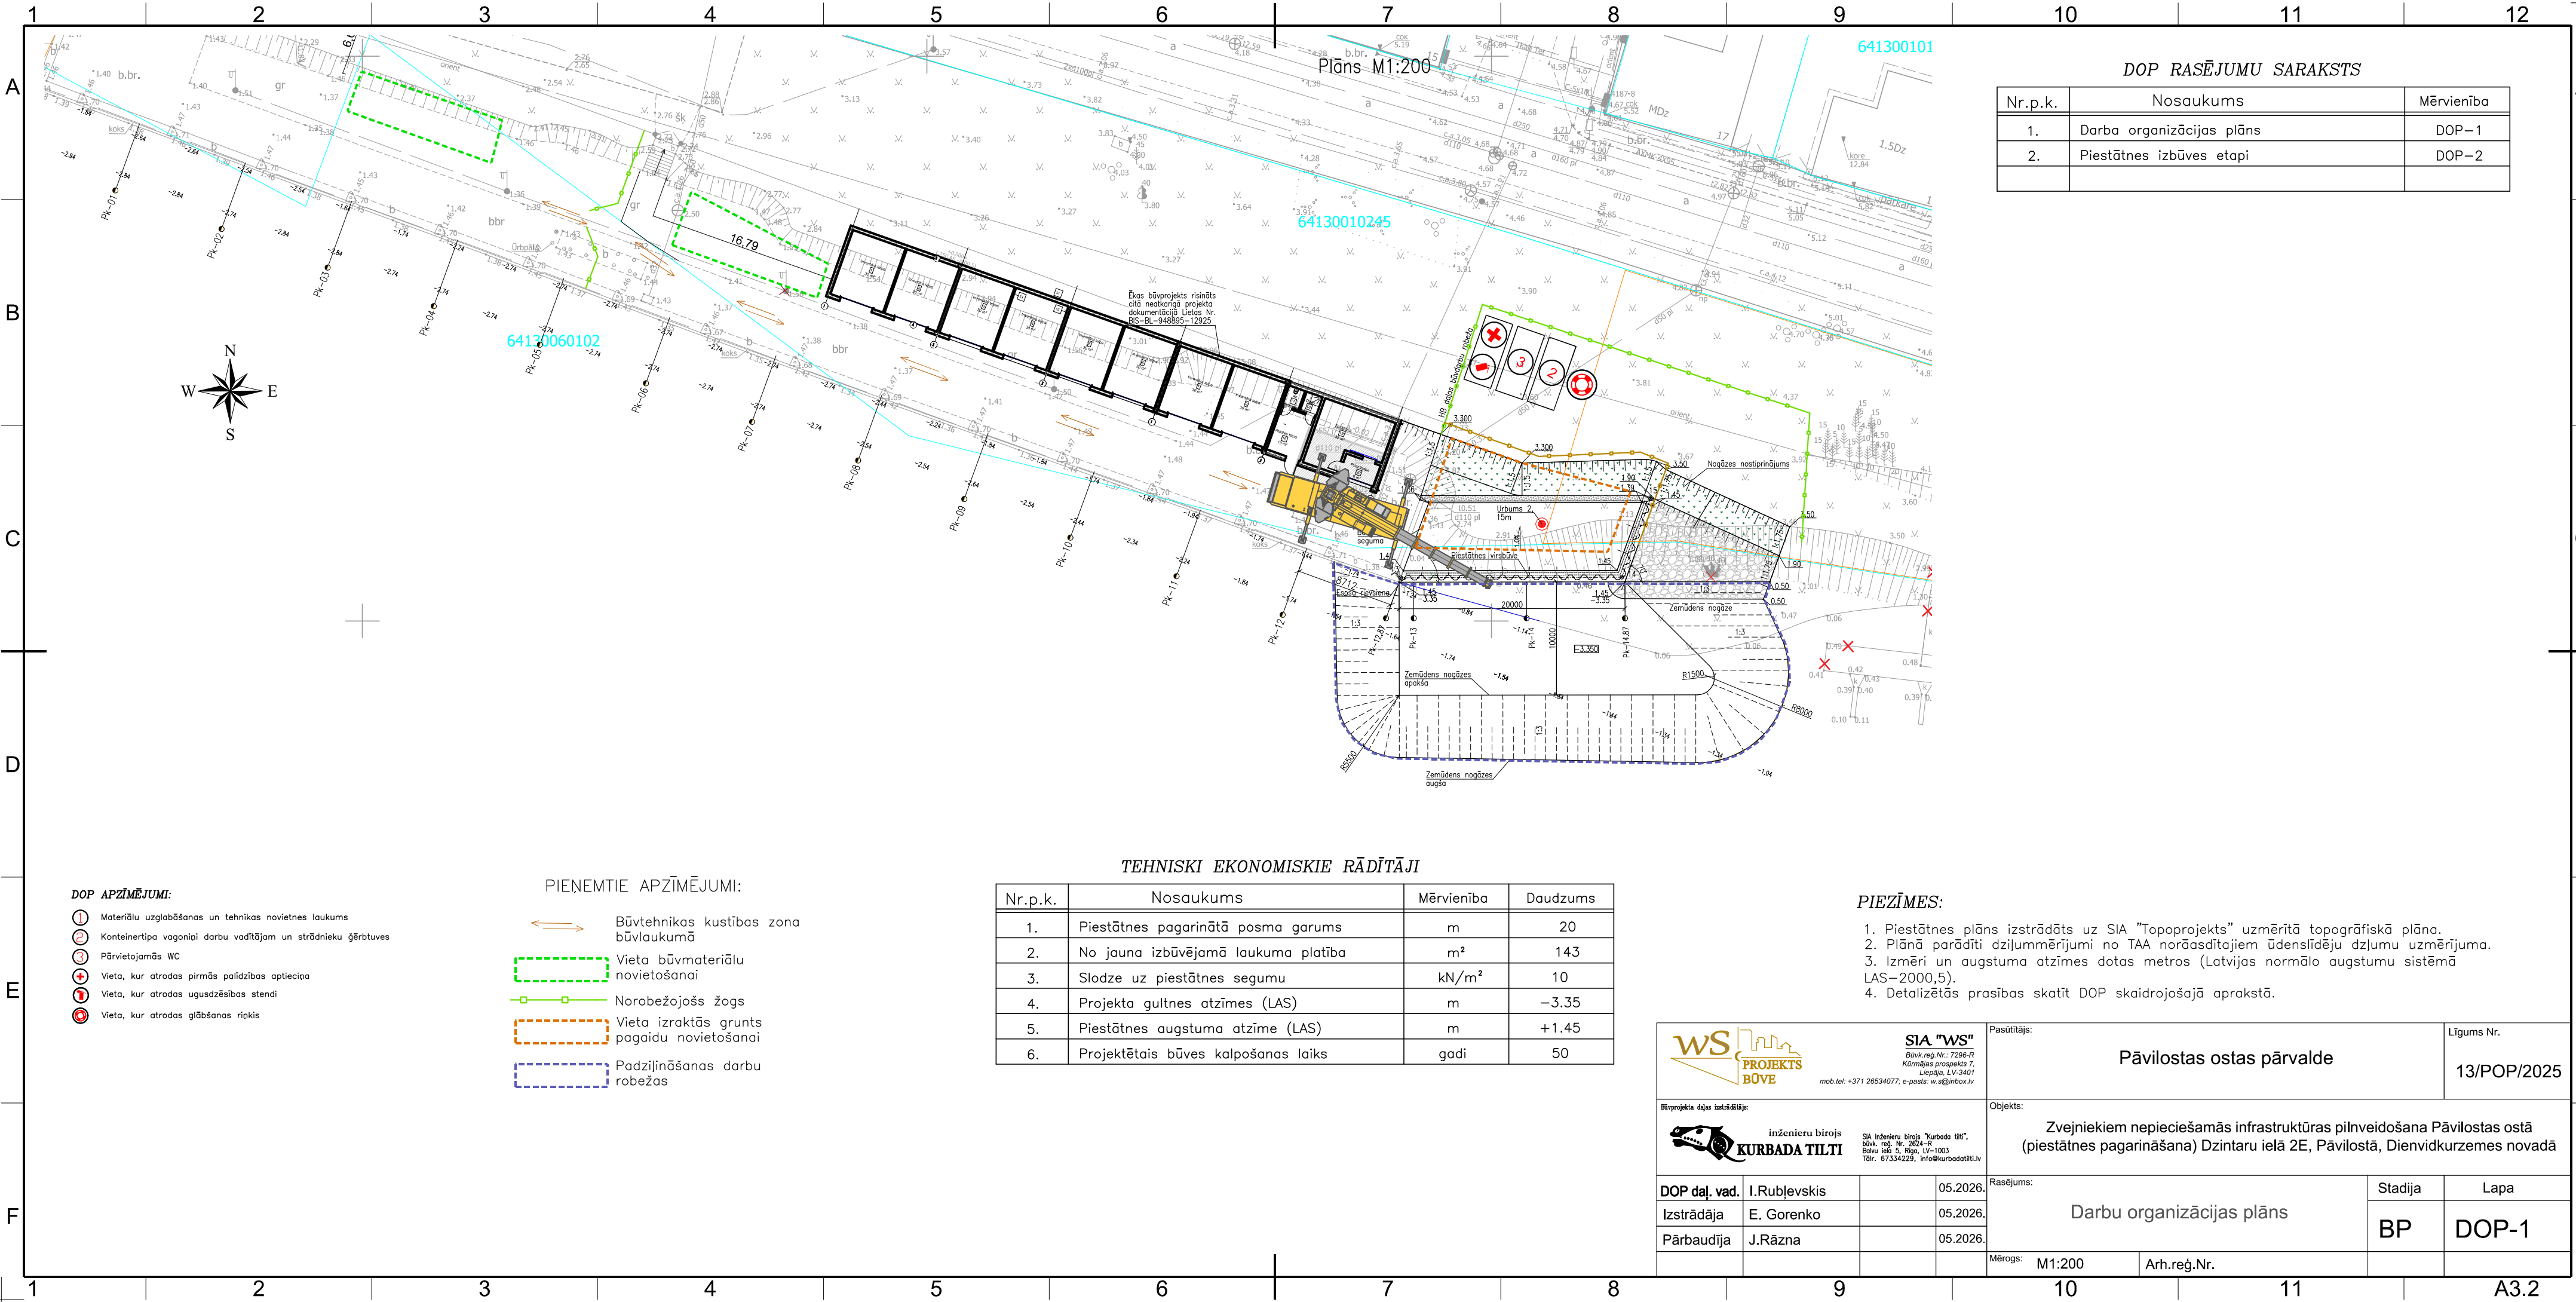

Plāns M1:200

DOP RASĒJUMU SARAKSTS

Nr.p.k.	Nosaukums	Mērvienība
1.	Darba organizācijas plāns	DOP-1
2.	Piestātnes izbūves etapi	DOP-2

TEHNISKI EKONOMISKE RĀDĪTĀJI

Nr.p.k.	Nosaukums	Mērvienība	Daudzums
1.	Piestātnes pagarinātā posma garums	m	20
2.	No jauna izbūvējamā laukuma platība	m²	14.3
3.	Slodze uz piestātnes segumu	kN/m²	10
4.	Projekta gultnes atzīmes (LAS)	m	-3.35
5.	Piestātnes augstuma atzīme (LAS)	m	+1.45
6.	Projektētais būves kalpošanas laiks	gadi	50

PIEZĪMES:

- Piestātnes plāns izstrādāts uz SIA "Topoprojekts" uzmērītā topogrāfiskā plāna.
- Plānā parādīti dziļummērijumi no TAA norādītajiem ūdenslīdēju dziļumu uzmērījuma.
- Izmēri un augstuma atzīmes dotas metros (Latvijas normālo augstumu sistēmā LAS-2000,5).
- Detalizētās prasības skatīt DOP skaidrojošajā aprakstā.

SIA "WS"
Būv. reģ. Nr.: 7296-R
Kārmīļas prospekta 7,
Liepāja, LV-3401
mob.tel.: +371 26534077; e-pasts: w.s@inbox.lv

inženieru birojs
KURBADA TILTI
SIA inženieru birojs "Kurbada tilti",
Būv. reģ. Nr. 2624-R
Būv. iela 5, Rīga, LV-1003
Tālr. 67334229, info@kurbadotilti.lv

Pasūtītājs:
Pāvilostas ostas pārvalde
Līgums Nr.
13/POP/2025

Objekts:
**Zvejniekiem nepieciešamās infrastruktūras pilnveidošana Pāvilostas ostā
(piestātnes pagarināšana) Dzintaru ielā 2E, Pāvilostā, Dienvidkurzemes novads**

DOP daļ. vad. I.Rubļevskis

Izstrādāja E. Gorenko

Pārbaudīja J.Rāzna

05.2026.

05.2026.

05.2026.

Rasējums:

Darbu organizācijas plāns

Stadija BP

Lapa DOP-1

Mērogs: M1:200

Arh.reģ.Nr.

A3.2