
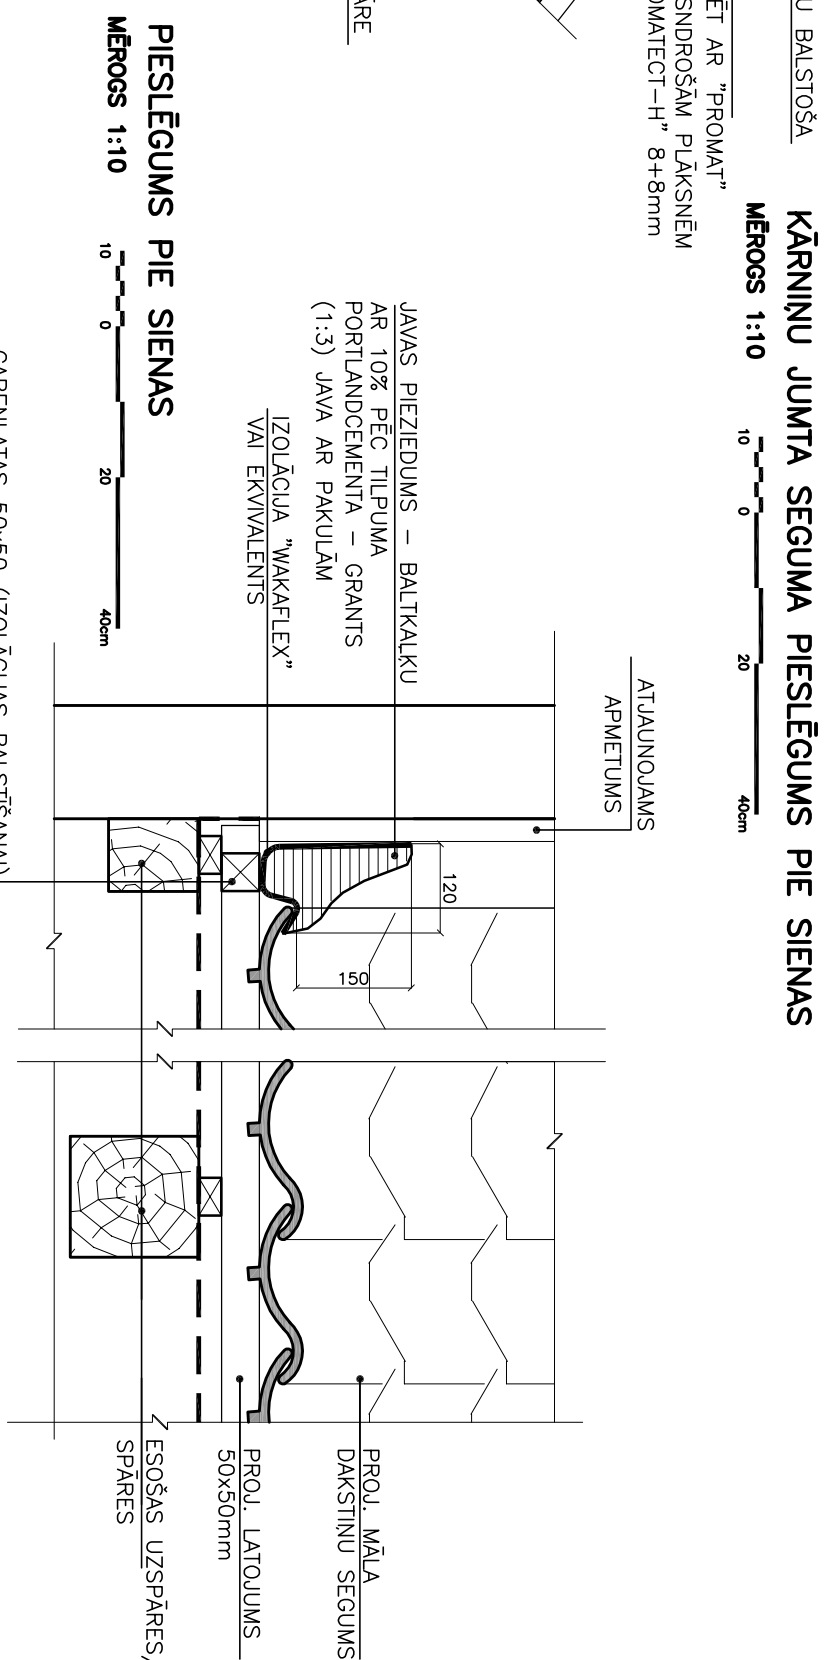
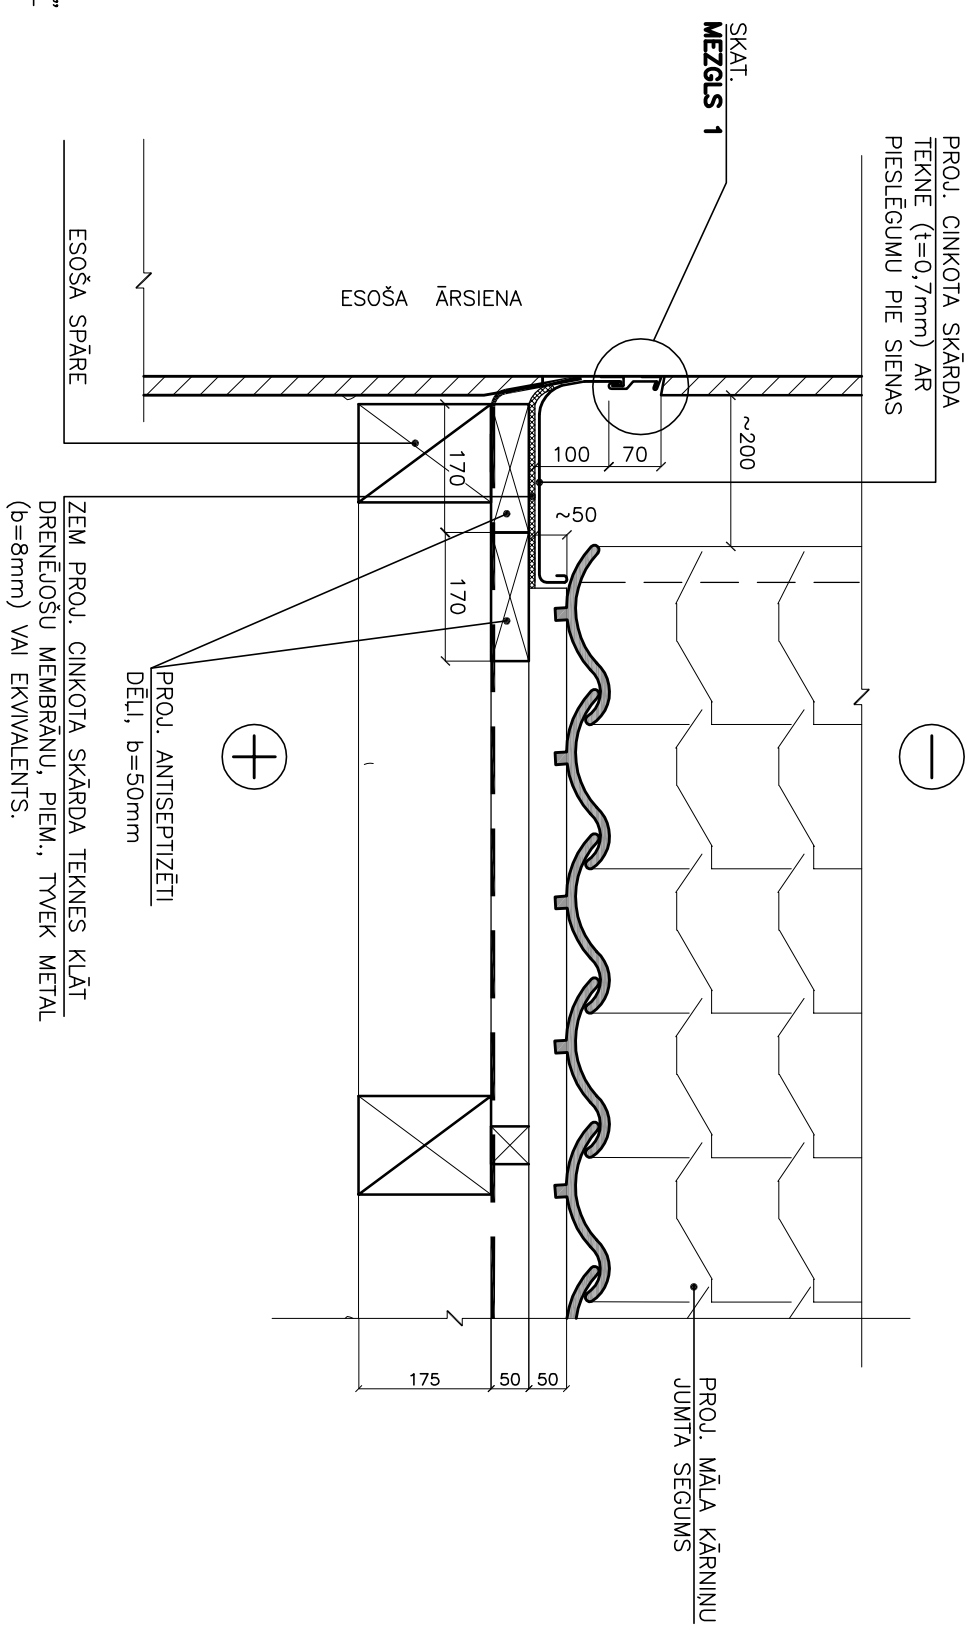
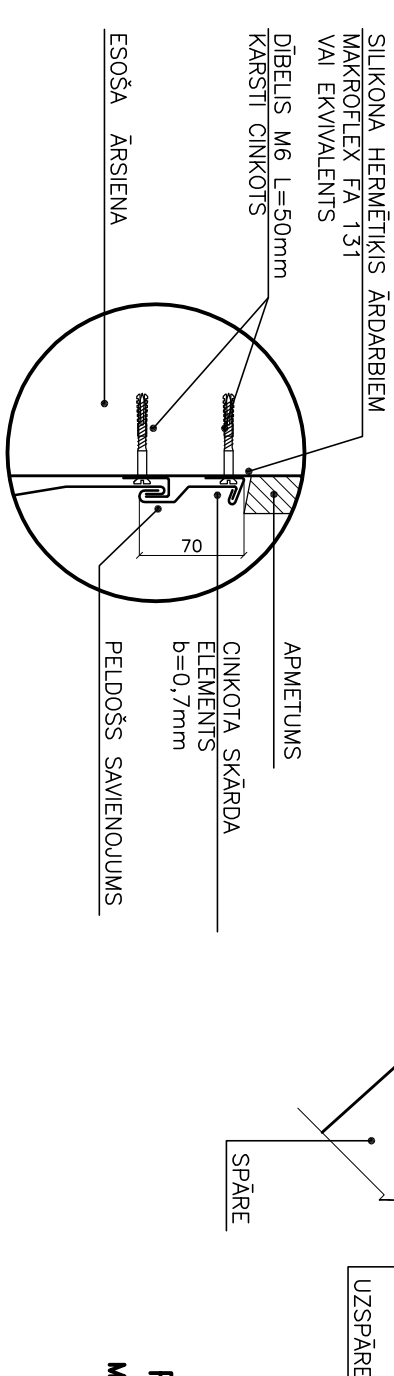


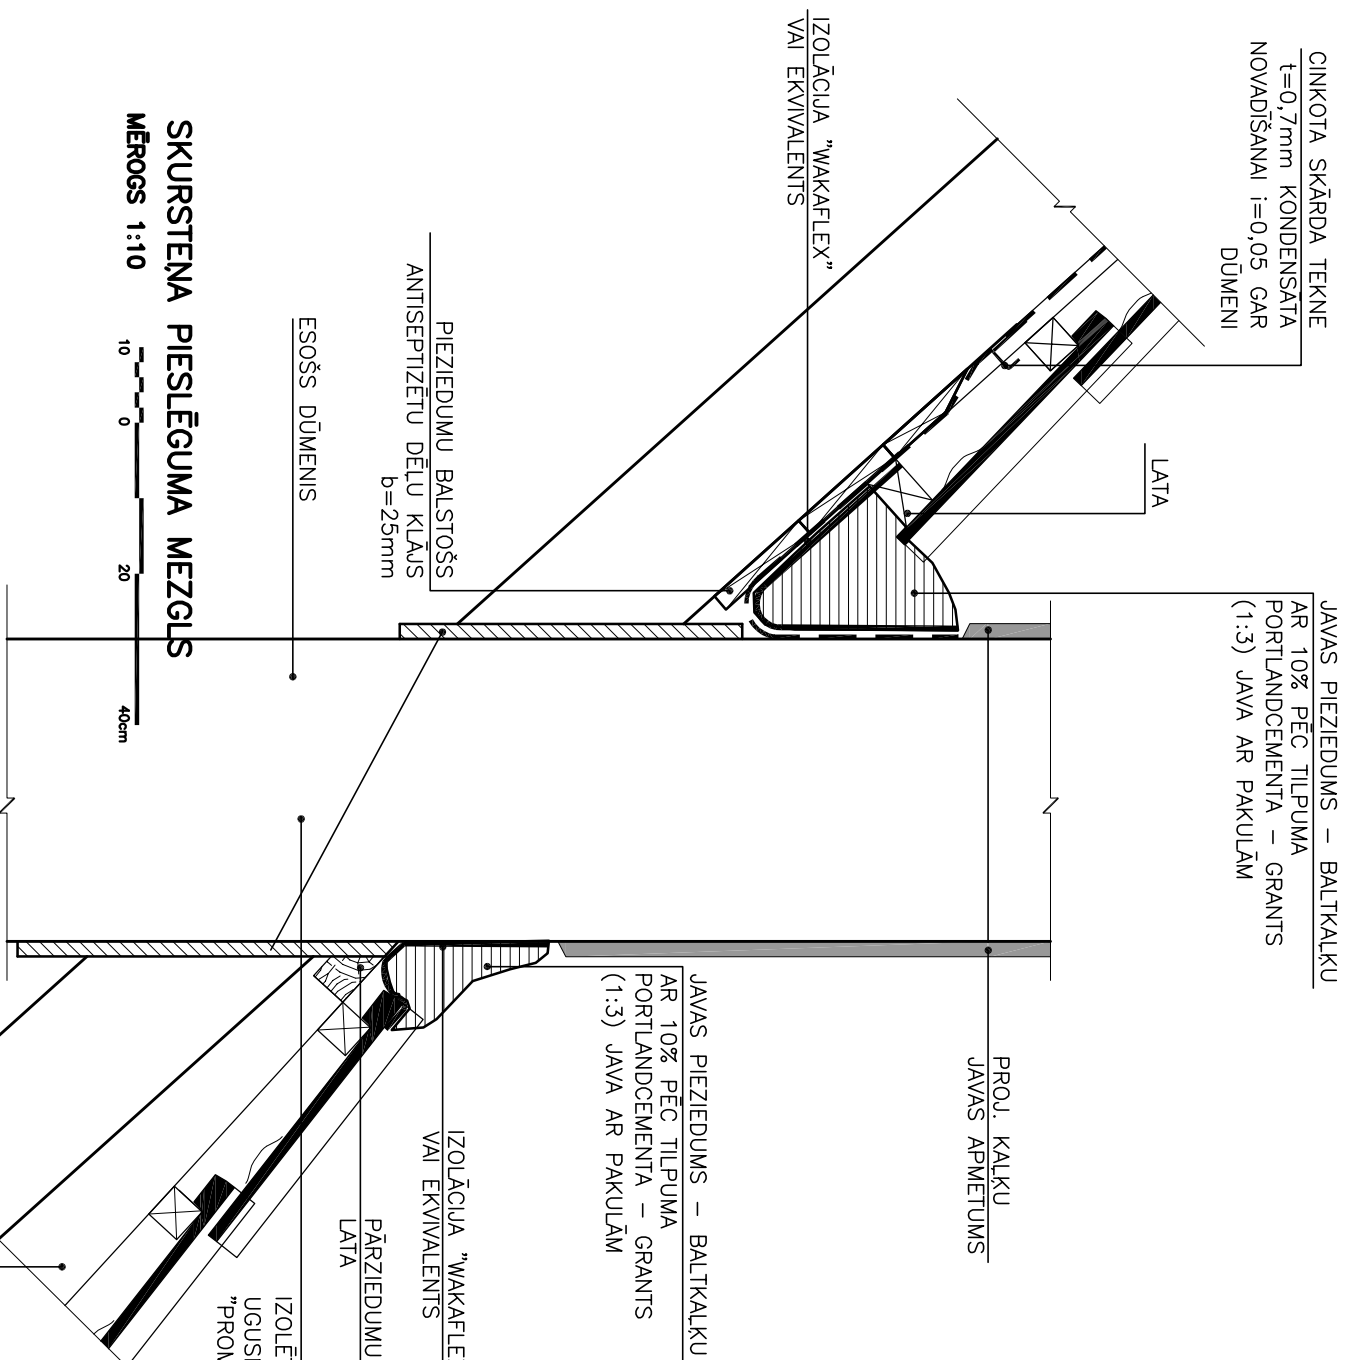

CINKOTA SKĀRDA TEKNE
t=0,7mm KONDENSĀTA
NOVADIŠANĀI i=0,05 GAR
DŪMENI

JAVAS PIEZIEDUMS – BALTAĶĻU
AR 10% PĒC TILPUMA
PORTLANDCEMENTA – GRANTS
(1:3) JAVA AR PAKULĀM

JAVAS PIEZIEDUMS – BALTAĶĻU
AR 10% PĒC TILPUMA
PORTLANDCEMENTA – GRANTS
(1:3) JAVA AR PAKULĀM

IZOLĀCIJA "WAKAFLEX" VAI EKVALENTS

IZOLĒT AR "PROMAT" UGUSNDROŠĀM PLĀKSNĒM "PROMATECT-H" 8+8mm

PROJ. CINKOTA SKĀRDA
TEKŅĒ ($t=0,7\text{mm}$) AR
PIESLĒGUMU PIE SIENAS

ZEM PROJ. CINKOTĀ SKĀRDA TEKNES KLĀT
DRENĒJOŠU MEMBRĀNU, PIEM., TYEK METAL
(b=8mm) VAI EKVALENTS.

PROJ. ANTISEPTIZĒTI
DĒĻI, b=50mm

PROJ. MĀLA KĀRŅĪŅU
JUMTA SEĢUMS

AR 10% PĒC TILPUMA
PORTLANDCEMENTA – GRANTS
(1:3) JAVA AR PAKULĀM

IZOLĀCIJA "WAKAFLEX"
VAI EKIVALENTS

ATJAUNOJAMS
APMETUMS

PROJ. MĀLA
DAKSTIŅU SEGUMS

PROJ. LATOJUMS	
50x50mm	

ESOŠAS UZSPĀRES,
SPĀRES


GARENLATAS 50x50 (IZOLĀCIJAS BALSTIŠANAI)

LESTRADAT STARP DAKSTINŲ LATAM

12.06.2020

OBJEKTS AIZPUTE, ATMODAS IELA 5.

DATUMS

PASŪTĪTĀJS SIA "ANNA PAULA"

FASĀŽU VIENKĀRŠOTĀ ATJAUNOŠANA
JUMTA SEGUMA MAIŅA

15

IECERES IZSTRĀDĀTĀJS M. MIHALLOVA

STADIA APL. KARTE

ARHITEKTS
M.MIHAILOVA

JUMTA MEZGLI


PIESLĒGUMS PIE SKURSTENA/SIENAS

MĒROGS 1:10

ARHITEKTONISKĀS IZPĒTES

PIEZĪMES
[1] VISI IZMĒRI DOTI MILIMETROS, AUGSTUMA ATZĪMES METROS.
[2] SKAT. KOPĀ AR JUMITA PLĀNĀ AR1

PAS.NR. 2020-016 LAPA(S) : 2 IZM. 0