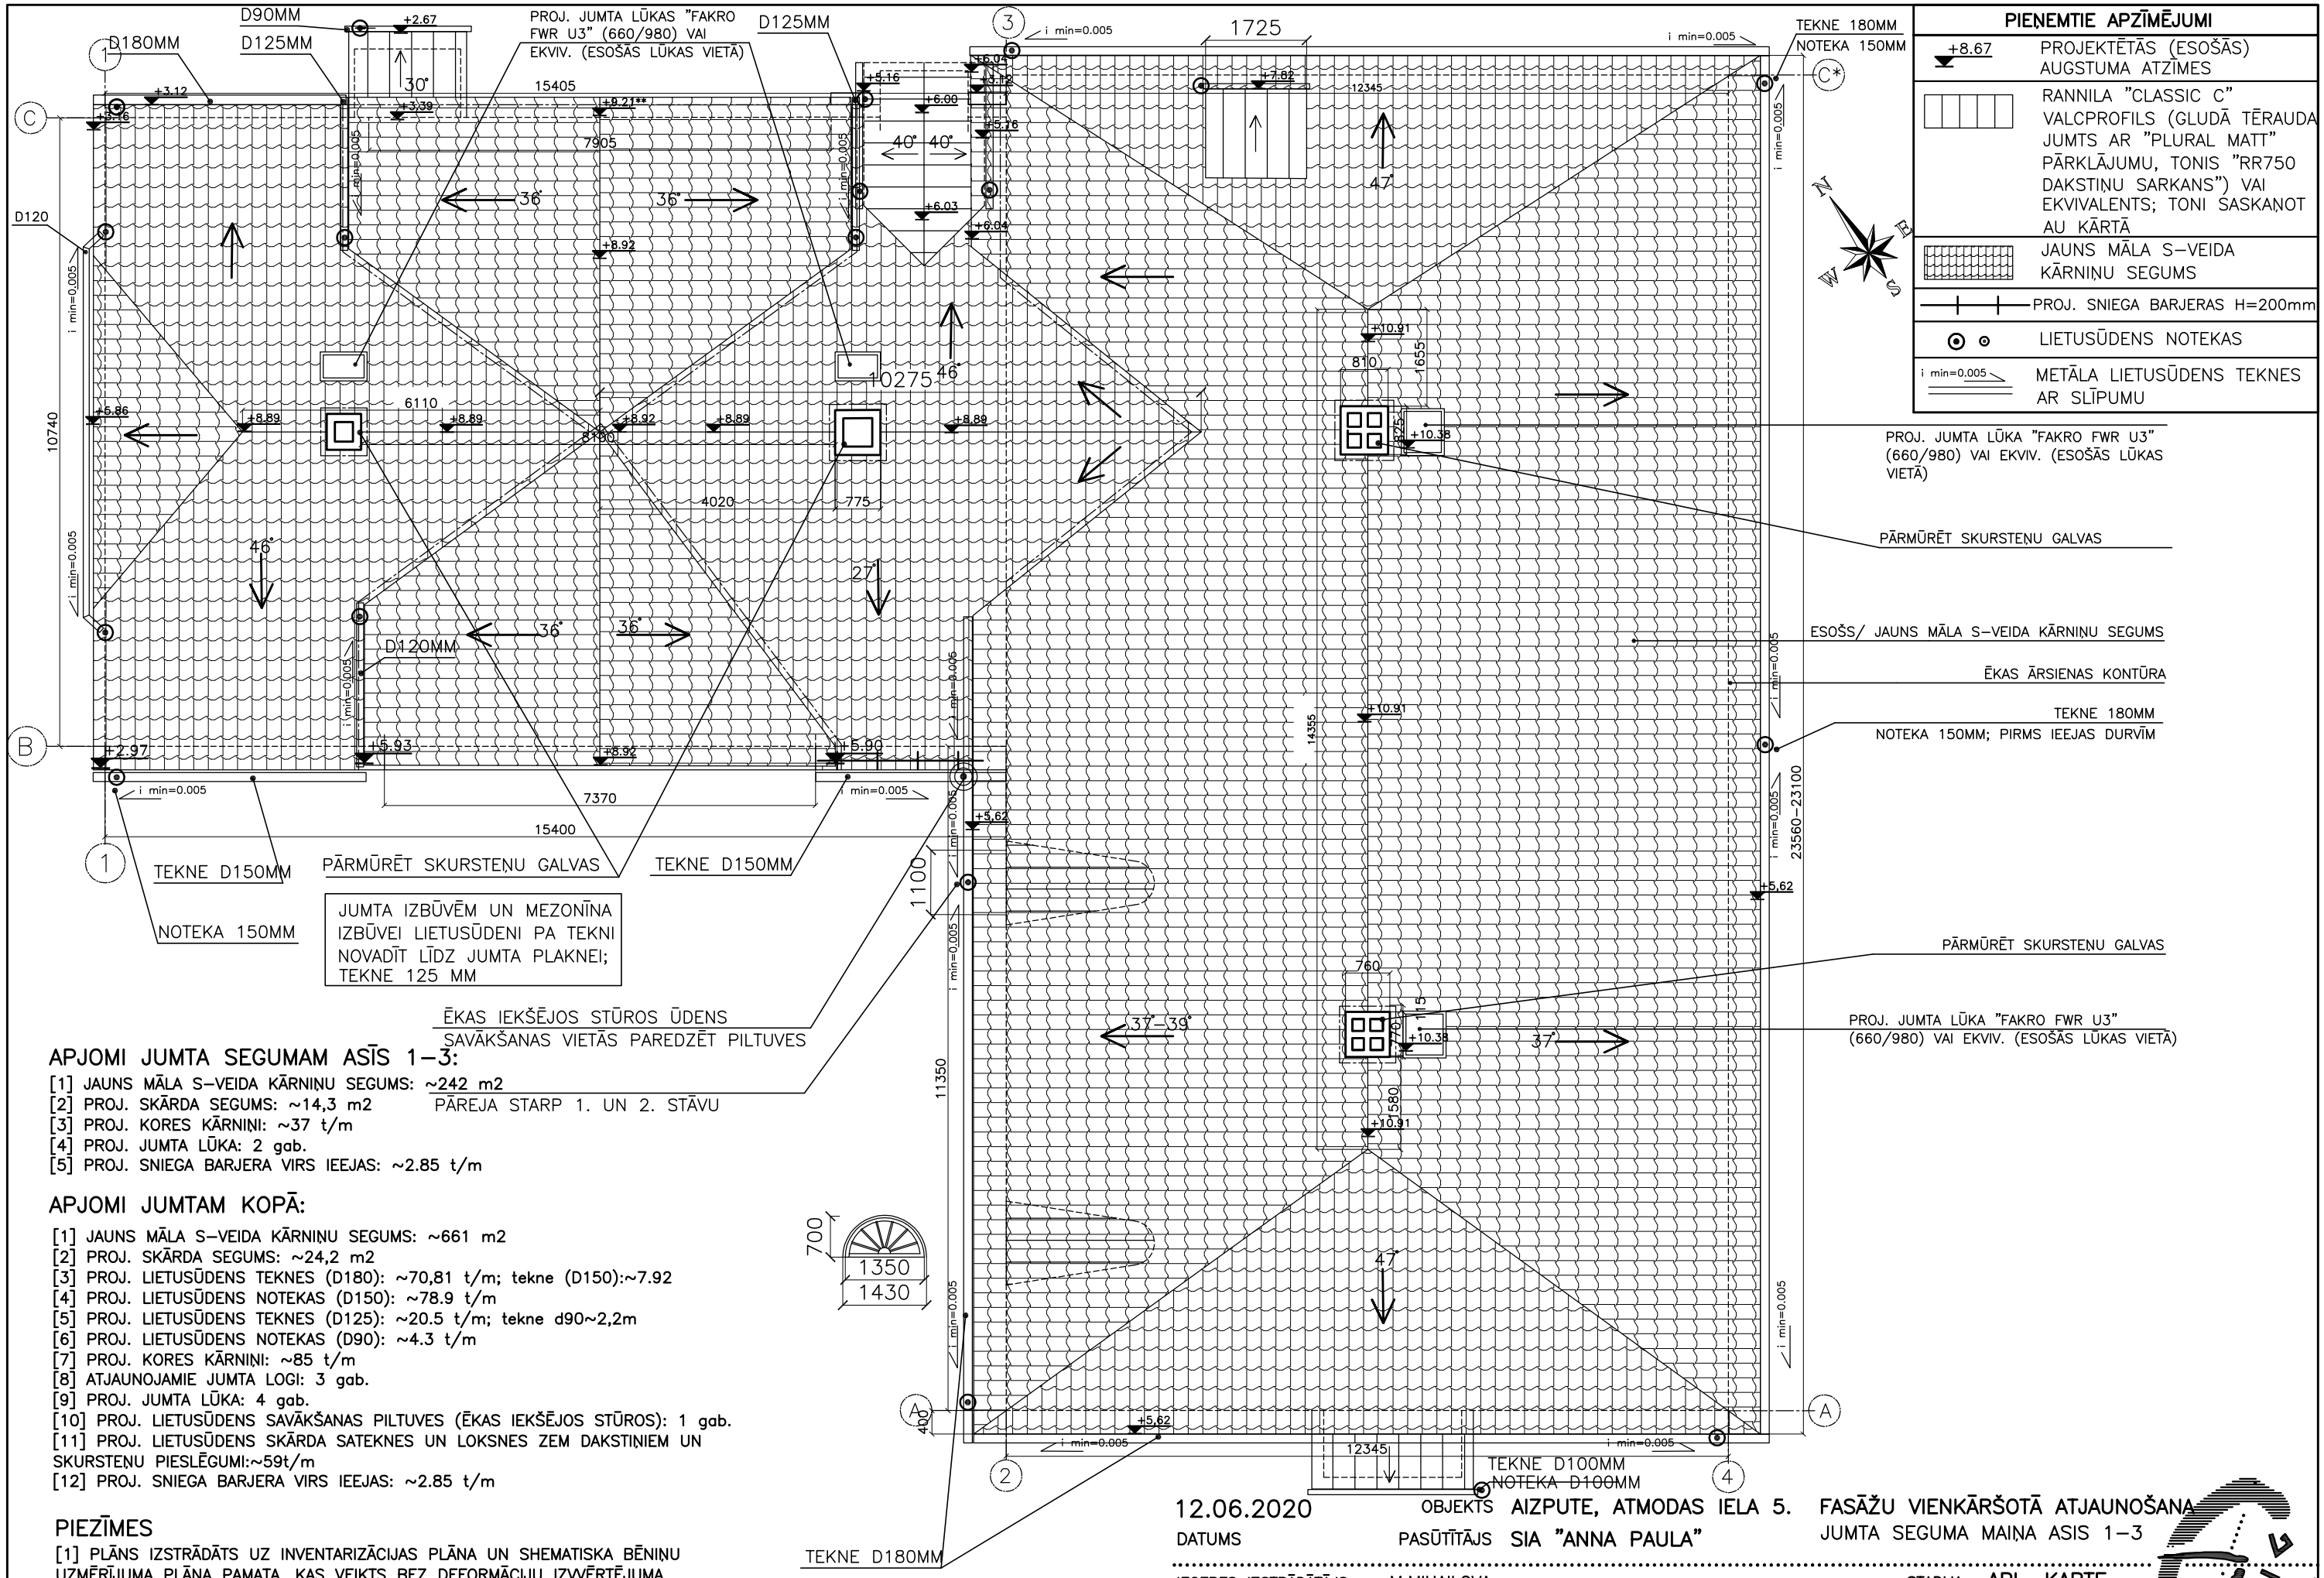

PIEŅEMTIE APZĪMĒJUMI

+8.67	PROJEKTĒTĀS (ESOŠĀS) AUGSTUMA ATZĪMES
	RANNILA "CLASSIC C" VALCPROFILS (GLUDĀ TĒRAUDA JUMTS AR "PLURAL MATT" PĀRKLĀJUMU, TONIS "RR750 DAKSTIŅU SARKANS") VAI EKVIVALENTS; TONI SASKAŅOT AU KĀRTĀ
	JAUNS MĀLA S-VEIDA KĀRNIŅU SEGUMS
	PROJ. SNIEGA BARJERAS H=200mm
	LIETUSŪDENS NOTEKAS
i min=0.005	METĀLA LIETUSŪDENS TEKNES AR SLĪPUMU

APJOMI JUMTA SEGUMAM ASĪS 1-3:

[1] JAUNS MĀLA S-VEIDA KĀRNIŅU SEGUMS: ~242 m2
[2] PROJ. SKĀRDA SEGUMS: ~14,3 m2
[3] PROJ. KORES KĀRNIŅI: ~37 t/m
[4] PROJ. JUMTA LŪKA: 2 gab.
[5] PROJ. SNIEGA BARJERA VIRS IEEJAS: ~2.85 t/m

APJOMI JUMTAM KOPĀ:

[1] JAUNS MĀLA S-VEIDA KĀRNIŅU SEGUMS: ~661 m2
[2] PROJ. SKĀRDA SEGUMS: ~24,2 m2
[3] PROJ. LIETUSŪDENS TEKNES (D180): ~70,81 t/m; tekne (D150):~7.92
[4] PROJ. LIETUSŪDENS NOTEKAS (D150): ~78.9 t/m
[5] PROJ. LIETUSŪDENS TEKNES (D125): ~20.5 t/m; tekne d90~2,2m
[6] PROJ. LIETUSŪDENS NOTEKAS (D90): ~4.3 t/m
[7] PROJ. KORES KĀRNIŅI: ~85 t/m
[8] ATJAUNOJAMIE JUMTA LOGI: 3 gab.
[9] PROJ. JUMTA LŪKA: 4 gab.
[10] PROJ. LIETUSŪDENS SAVĀKŠANAS PILTUVES (ĒKAS IEKŠĒJOS STŪROS): 1 gab.
[11] PROJ. LIETUSŪDENS SKĀRDA SATEKNES UN LOKSNES ZEM DAKSTIŅIEM UN SKURSTEŅU PIESLĒGUMI:~59t/m
[12] PROJ. SNIEGA BARJERA VIRS IEEJAS: ~2.85 t/m

PIEZĪMES

[1] PLĀNS IZSTRĀDĀTS UZ INVENTARIZĀCIJAS PLĀNA UN SHEMATISKA BĒNIŅU UZMĒRĪJUMA PLĀNA PAMATA, KAS VEIKTS BEZ DEFORMĀCIJU IZVĒRTĒJUMA.
[2] PAR ±0.00 PIEŅEMTA PAGALMA IEEJAS KĀPŅU LAUKUMIŅA AUGSTUMA ATZĪME.
[3] ĒKAS IEKŠĒJOS STŪROS LIETUSŪDENS SAVĀKŠANAI PAREDZĒT PILTUVES.
[4] LIETUSŪDENS NOTEKU DIAMETRS D150 MM, IZŅEMOT VIETĀS, KUR JUMTA PLĀNĀ NORĀDĪTS SAVĀDĀK.

12.06.2020 DATUMS
OBJEKTS AIZPUTE, ATMODAS IELA 5.
PASŪTĪTĀJS SIA "ANNA PAULA"
FASĀŽU VIENKĀRŠOTĀ ATJAUNOŠANA
JUMTA SEGUMA MAIŅA ASIS 1-3

IECERES IZSTRĀDĀTĀJS M.MIHAILOVA
ARHITEKTS M.MIHAILOVA

JUMTA PLĀNS

STADIJA APL. KARTE
DAĻA AR
MĒROGS 1:100
PAS.NR. 2020-016
ARHĪVA NR.
LAPA(S) 1 IZM. 0

ARHITEKTONISKĀS IZPĒTES GRUPA SIA