

16

Liepājas rajona Piezītes pilsētas

_____ apbūves zemes _____

Atmodas ielā Nr. 5

6405 007 0024 K

robežu uzmērīšanas

L I E T A

VZD Liepājas rajona nodaļa

Reģistrācijas Nr. _____

1995. gada "20" 03.

Reģistrācija: _____

P-1
Nodaļas priekšnieks _____

J. Gūts

VZD LIEPĀJAS RAJONA NODAĻA	
1995. g. „20”	16.
ARBŪVA Nr.	R-50902
R-50902	
REĢISTRĀ GRĀMATAS	
Nr.	30. 06. 95.

1995. gads

Satura rādītājs

Nr.	Dokumentu nosaukumi	Lapu Nr.
1.	Pilsētas lēmums par zemes piešķiršanu lietošanā	1-2
2.	Robežu ierādīšanas akts	3
3.	Abrisi, kroki	4-5
4.	Koordināšu punktu izdruka	
5.	Gājiena izlīdzināšanas izdruka	6-8

PIELIKUMĀ:

— plāna matrica 1 plāns M 1: 500

I. Biskars

Lietu sakārtoja _____

1995 gada «20.» februārī



LATVIJAS REPUBLIKA

Liepājas rajona

AIZPUTES PILSĒTAS TAUTAS DEPUTĀTU PADOME

LĒMUMS Nr.148

16.07.93.

Aizputē

20.sasaukuma 24.sesija

Par zemes īpašuma
tiesību atjaunosanu

Pamatojoties uz Latvijas Republikas likumu "Par zemes reformu Latvijas Republikas pilsētās" un zemes komisijas ieteikumu, Aizputes pilsētas Tautas Deputātu padome **NOLĒMA** :


1. ~~Piešķirt~~ zemē lietošanā bez lietošanas tiesību pāreju citām citām personām;

9. Pieprasījums Nr.10 Latvijas bankas Aizputes nodaļa
Atmodas ielā 5 1251 m².

Aizputes pilsētas TDP priekšsēdētājs:

I. Hanka.

IZRAKSTS PĒREIZS

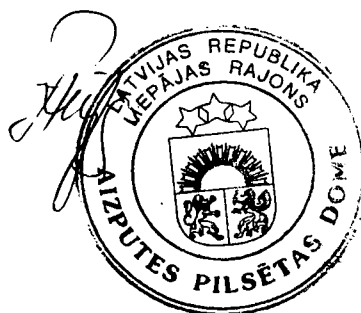



LATVIJAS REPUBLIKA
LIEPĀJAS RAJONS

AIZPUTES PILSĒTAS DOME

LV-3456 Aizputē, Atmodas ielā 19, telefoni: 2188, 2189
tekošais konts Nr. 011130631 A/S LKB Aizputes filiāle

2.02.95. Nr. 111/482

Uz Nr.

Valsts a/s "Rosme"

Atbildot uz telefonisku pieprasījumu par zemi Aizputē
Atmodas ielā 5, Aizputes pilsētas dome paskaidro:

1. Zemes gabalu Atmodas ielā 5 19.06.92. pieprasījusi
Latvijas bankas Aizputes nodaļa.

2. Ar TDP 16.07.93. lēmumu Nr. 148 zemes gabals Atmodas
ielā 5 1251 kv.m kopplatībā piešķirts lietošanā Latvijas bankas
Aizputes nodaļai.

3. Citi pieprasījumi par minēto zemes gabalu nav saņemti.

4. Nosūtu inventarizācijas plānu, kur redzams kādā platībā
zemi patreiz izmanto a/s Liepājas komercbanka Aizputes filiāle.

5. Zemes gabala robežas nenozīmīgi atšķiras no robežām
1940. gadā, bet pilsētas pašvaldībai nav pretenziju sakarā ar iz-
maiņām.

Aizputes pilsētas zemes ierīkotājs: *V. Auziņš* V. Auziņš.

Saņemts 01-13/66
19 95. g. "6." 02.
Valsts a/s "ROSME"

Latvijas Republikas Liepājas rajona AIZPUTES pilsētas
 Vārds, uzvārds /jur.pers./ A/S LIEPĀJAS KOMERCBANKAS
~~dzīvo~~ AIZPUTES FILIALE AIZPUTĒ, ATMODAS IELA 5
 zemes īpašuma lietojumā ATMODAS IELA 5

ROBEŽU NOTEIKŠANAS AKTS

1994. gada "15." februārī es Valsts zemes dienesta Liepājas rajona nodaļas
 mērnīeks Ivars Bisters
 pamatojoties uz Aizputes pilsētas TDP 1993. gada 16. jūnijā 20. sasaukuma
 24. sesijas lēmumu uzmēriju dabā LATVIJAS BANKAS AIZPUTES NODAĻA
lietojamā īpašumā piešķirtās zemesrobežas.

Robežu noteikšanā piedalījās:

1. Aizputes pilsētas domes zemes ierīkotājs Vilnis Auziņš,
2. A/S Liepājas komercbankas Aizputes filiāles vadītāja Veronika Gērmane
3.
4.
5.

Robežpunktu apraksts:

Robežpunkts Nr.1...ĒKAS...STŪRIS

Nr.2,3,4,5...ZOGA...STABA CENTRS

Nr.6,7,8...ĒKAS...STŪRI


Nr.9,10,11...ZOGA...STABA CENTRS

Nr.12,13,14,15,16...ĒKAS STŪRI

Nr.17...ZOGA...STABA CENTRS

Nr.18...ĒKAS STŪRIS

Zemes robežu shēma:

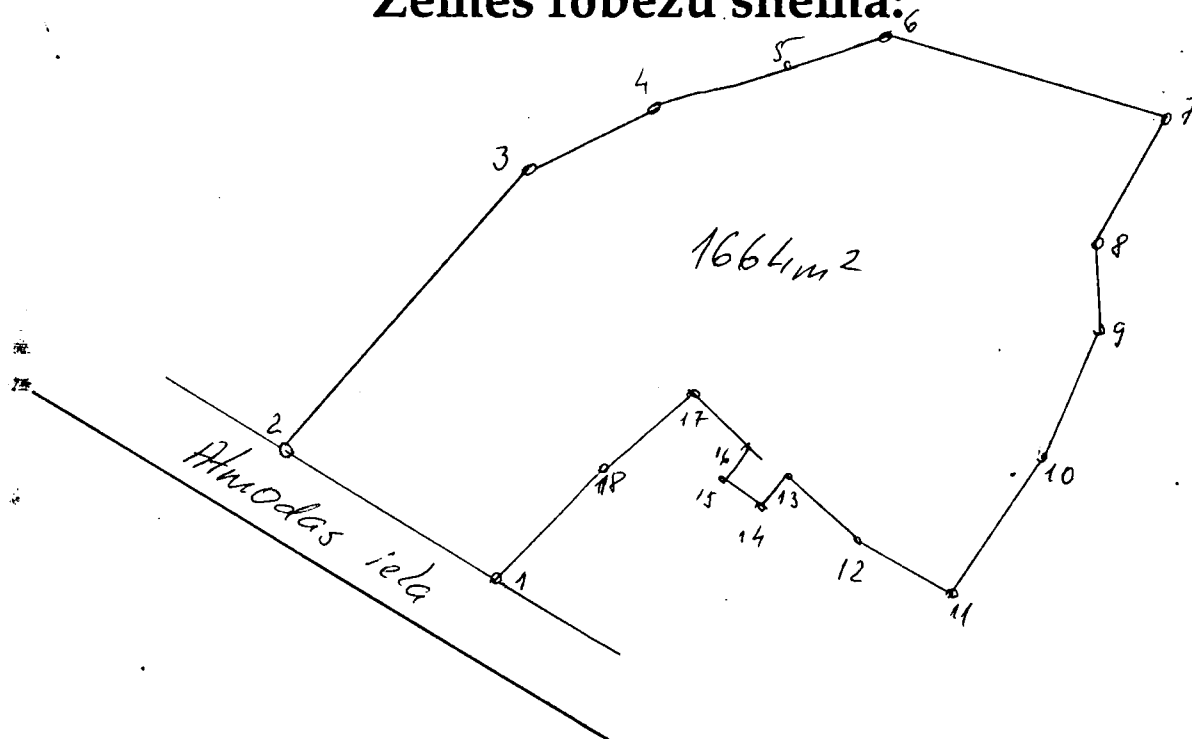


Pret noteiktajām robežām pretenziju nav:

V. Kuzins
 V. Gernane
 J. Peksis
 Liepājas rajona nodaļas direktors

VZD Liepājas rajona nodaļas mērnieks : (I. Bisters.)

Inventarizācijas plāns

Gruntsgabalam Padomju ielā Nr. 5
Ģezputes pilsētā

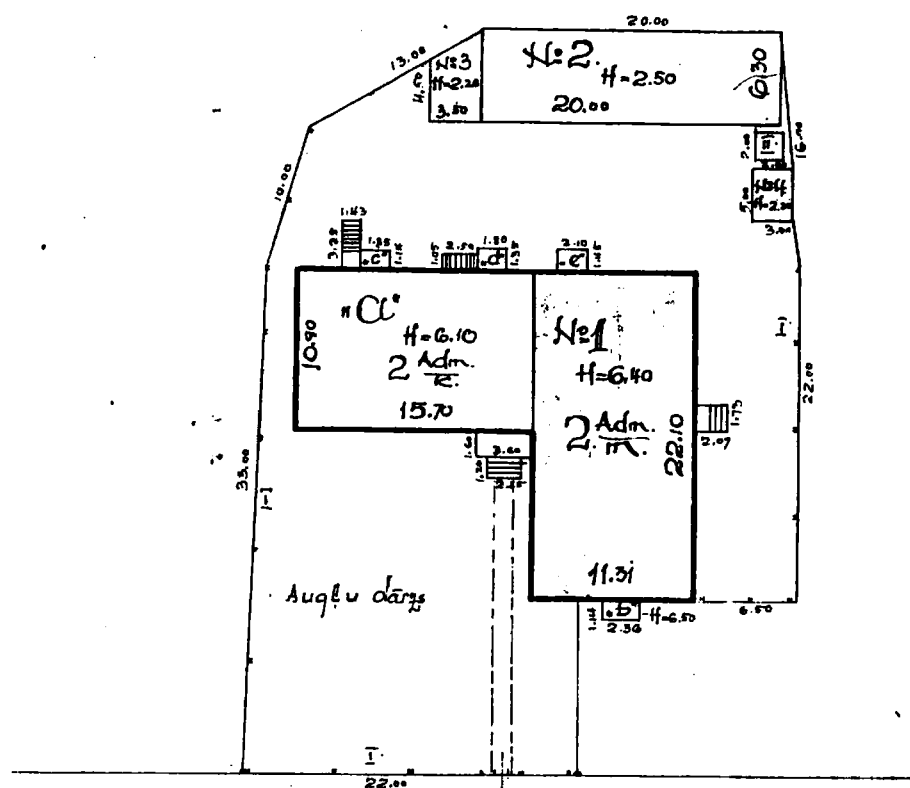


Padomju ielā №5.

Mērogs 1:500

Kopā 1251 m²

Inventarizators
 Zīmētājs
 Kontrolleris

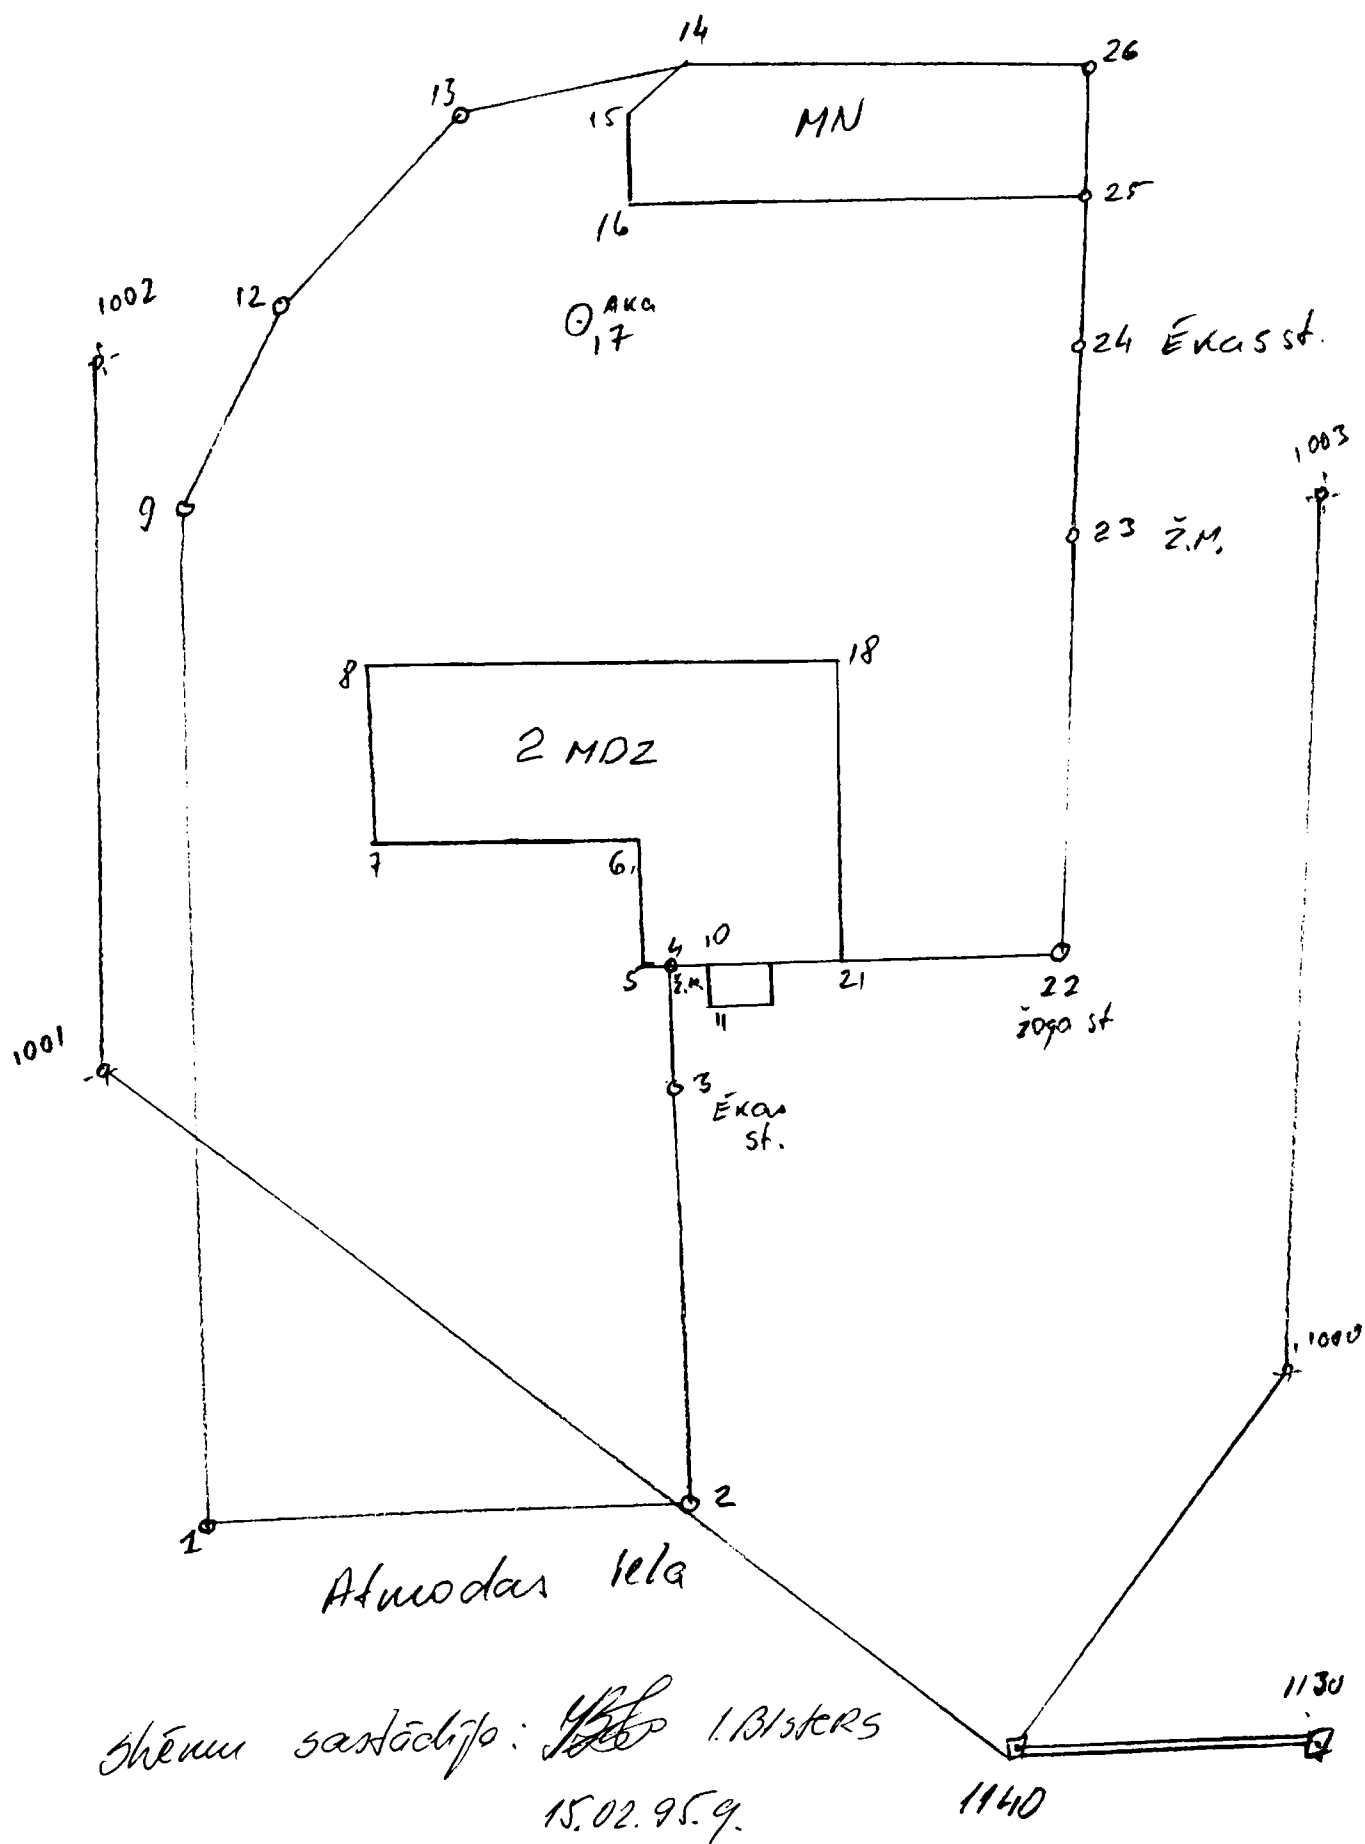

SDR33 V04-03.07 (C) 1993 Sokkia Technology, Inc. 16-Feb-95 17:59
Angle Degrees Dist Metres Press mmHg
Temp Celsius Coord N-E-Elev

JOB AIZ ATMODAS 5 Point id Numeric (4)
Atmos crn No C and R crn No Refract const 0.14
Record elev No Sea level crn No

SCALE S.F. 1.00000000

NOTE 00 Current view,RED,POS

NOTE TS 16-Feb-95 10:14

NOTE KARATNE

POS KI 1140 North 41039.253 East 31041.264

POS KI 1130 North 40917.048 East 31153.773

INSTRUMENT SET EDM <No text> EDM serial 000000
Theo desc <No text> Theo serial 000000 Mount Not applic
V.obs Horiz EDM o/s <Null> Refl o/s <Null>
P.C. mm 0.000

NOTE PC P.C. mm Applied

STN TP 1140 North 41039.253 East 31041.264

BKB TP 1140-1130 Azimuth 137-21'56" H.obs 0-00'00"

OBS F1 1140-1130 S.dist 166.167 V.obs 1-27'10" H.obs 0-00'00"

RED TP 1140-1130 Azimuth 137-21'56" H.dist 166.114 V.dist <Null>

POS TP 1130 North 40917.045 East 31153.776

OBS F1 1140-1000 S.dist 33.979 V.obs 1-10'10" H.obs 338-39'00"

RED TP 1140-1000 Azimuth 116-00'56" H.dist 33.972 V.dist <Null>

POS TP 1000 North 41024.352 East 31071.794

STN TP 1140 North 41039.253 East 31041.264

BKB TP 1140-1130 Azimuth 137-21'56" H.obs 0-00'00"

OBS F1 1140-1130 S.dist 166.190 V.obs 1-36'20" H.obs 0-00'00"

RED TP 1140-1130 Azimuth 137-21'56" H.dist 166.125 V.dist <Null>

POS TP 1130 North 40917.037 East 31153.783

OBS F1 1140-1001 S.dist 42.845 V.obs 359-21'20" H.obs 211-56'10"

RED TP 1140-1001 Azimuth 349-18'06" H.dist 42.842 V.dist <Null>

POS TP 1001 North 41081.351 East 31033.311

STN TP 1001 North 41081.351 East 31033.311

BKB TP 1001-1140 Azimuth 169-18'06" H.obs 0-00'00"

OBS F1 1001-1140 S.dist 42.845 V.obs 0-06'50" H.obs 0-00'00"

RED TP 1001-1140 Azimuth 169-18'06" H.dist 42.845 V.dist <Null>

POS TP 1140 North 41039.250 East 31041.264

OBS F1 1001-1002 S.dist 30.402 V.obs 359-26'40" H.obs 236-27'30"

RED TP 1001-1002 Azimuth 45-45'36" H.dist 30.401 V.dist <Null>

POS TP 1002 North 41102.560 East 31055.091

OBS F1 1001-0001 S.dist 7.256 V.obs 356-21'10" H.obs 26-55'40"

RED TP 1001-0001 Azimuth 196-13'46" H.dist 7.241 V.dist <Null>

POS TP 0001 North 41074.398 East 31031.287

OBS F1 1001-0002 S.dist 27.249 V.obs 1-03'30" H.obs 345-49'10"

RED TP 1001-0002 Azimuth 155-07'16" H.dist 27.244 V.dist <Null>

POS TP 0002 North 41056.635 East 31044.773

STN TP 1001 North 41081.351 East 31033.311

BKB TP 1001-1140 Azimuth 169-18'06" H.obs 0-00'00"

OBS F1 1001-1140 S.dist 42.852 V.obs 0-06'20" H.obs 0-00'00"

RED TP 1001-1140 Azimuth 169-18'06" H.dist 42.852 V.dist <Null>

POS TP 1140 North 41039.244 East 31041.266

OBS F1 1001-0003 S.dist 25.997 V.obs 0-47'30" H.obs 316-13'50"

RED TP 1001-0003	Azimuth 125-31'56"	H.dist 25.995	V.dist <Null>
POS TP 0003	North 41066.244	East 31054.465	
OBS F1 1001-0004	S.dist 26.183	V.obs 1-01'10"	H.obs 310-26'00"
RED TP 1001-0004	Azimuth 119-44'06"	H.dist 26.179	V.dist <Null>
POS TP 0004	North 41068.366	East 31056.043	
OBS F1 1001-0005	S.dist 24.631	V.obs 0-34'30"	H.obs 310-01'40"
RED TP 1001-0005	Azimuth 119-19'46"	H.dist 24.630	V.dist <Null>
POS TP 0005	North 41069.286	East 31054.783	
OBS F1 1001-0006	S.dist 28.195	V.obs 0-39'30"	H.obs 286-58'40"
RED TP 1001-0006	Azimuth 96-16'46"	H.dist 28.193	V.dist <Null>
POS TP 0006	North 41078.267	East 31061.335	
OBS F1 1001-0007	S.dist 16.626	V.obs 0-33'40"	H.obs 260-04'40"
RED TP 1001-0007	Azimuth 69-22'46"	H.dist 16.625	V.dist <Null>
POS TP 0007	North 41087.206	East 31048.871	
OBS F1 1001-0008	S.dist 26.263	V.obs 359-55'10"	H.obs 246-57'40"
RED TP 1001-0008	Azimuth 56-15'46"	H.dist 26.263	V.dist <Null>
POS TP 0008	North 41095.937	East 31055.151	
OBS F1 1001-0009	S.dist 25.423	V.obs 359-34'10"	H.obs 242-16'50"
RED TP 1001-0009	Azimuth 51-34'56"	H.dist 25.422	V.dist <Null>
POS TP 0009	North 41097.148	East 31053.229	
OBS F1 1001-0010	S.dist 30.326	V.obs 6-00'50"	H.obs 311-31'20"
RED TP 1001-0010	Azimuth 120-49'26"	H.dist 30.159	V.dist <Null>
POS TP 0010	North 41065.897	East 31059.210	
OBS F1 1001-0011	S.dist 30.265	V.obs 5-56'10"	H.obs 313-29'10"
RED TP 1001-0011	Azimuth 122-47'16"	H.dist 30.103	V.dist <Null>
POS TP 0011	North 41065.049	East 31058.618	
STN TP 1002	North 41102.560	East 31055.091	
BKB TP 1002-1001	Azimuth 225-45'36"	H.obs 0-00'00"	
OBS F1 1002-1001	S.dist 30.404	V.obs 0-08'40"	H.obs 0-00'00"
RED TP 1002-1001	Azimuth 225-45'36"	H.dist 30.404	V.dist <Null>
POS TP 1001	North 41081.348	East 31033.308	
OBS F1 1002-0012	S.dist 6.495	V.obs 0-21'00"	H.obs 225-45'40"
RED TP 1002-0012	Azimuth 91-31'16"	H.dist 6.495	V.dist <Null>
POS TP 0012	North 41102.388	East 31061.583	
OBS F1 1002-0013	S.dist 16.820	V.obs 359-14'30"	H.obs 212-12'00"
RED TP 1002-0013	Azimuth 77-57'36"	H.dist 16.819	V.dist <Null>
POS TP 0013	North 41106.068	East 31071.539	
OBS F1 1002-0014	S.dist 21.477	V.obs 0-09'10"	H.obs 214-35'50"
RED TP 1002-0014	Azimuth 80-21'26"	H.dist 21.477	V.dist <Null>
POS TP 0014	North 41106.158	East 31076.264	
OBS F1 1002-0015	S.dist 16.774	V.obs 1-38'20"	H.obs 216-10'40"
RED TP 1002-0015	Azimuth 81-56'16"	H.dist 16.767	V.dist <Null>
POS TP 0015	North 41104.912	East 31071.692	
OBS F1 1002-0016	S.dist 15.281	V.obs 1-10'40"	H.obs 233-29'00"
RED TP 1002-0016	Azimuth 99-14'36"	H.dist 15.278	V.dist <Null>
POS TP 0016	North 41100.106	East 31070.170	
OBS F1 1002-0017	S.dist 8.436	V.obs 4-34'20"	H.obs 238-10'20"
RED TP 1002-0017	Azimuth 103-55'56"	H.dist 8.409	V.dist <Null>
POS TP 0017	North 41100.535	East 31063.252	
OBS F1 1002-0018	S.dist 31.198	V.obs 2-45'10"	H.obs 269-41'00"

8

```

** RED TP 1002-0018 Azimuth 135-26'36" H.dist 31.162 V.dist <Null>
POS TP 0018 North 41080.355 East 31076.954
OBS F1 1002-0019 S.dist 10.880 V.obs 4-18'30" H.obs 282-42'00"
RED TP 1002-0019 Azimuth 148-27'36" H.dist 10.849 V.dist <Null>
POS TP 0019 North 41093.313 East 31060.766
OBS F1 1002-0020 S.dist 9.302 V.obs 9-02'40" H.obs 287-07'40"
RED TP 1002-0020 Azimuth 152-53'16" H.dist 9.186 V.dist <Null>
POS TP 0020 North 41094.383 East 31059.277
STN TP 1000 North 41024.352 East 31071.794
BKB TP 1000-1140 Azimuth 296-00'56" H.obs 0-00'00"
OBS F1 1000-1140 S.dist 33.999 V.obs 358-13'50" H.obs 0-00'00"
RED TP 1000-1140 Azimuth 296-00'56" H.dist 33.983 V.dist <Null>
POS TP 1140 North 41039.258 East 31041.254
OBS F1 1000-1003 S.dist 66.432 V.obs 359-56'10" H.obs 102-18'20"
RED TP 1000-1003 Azimuth 38-19'16" H.dist 66.432 V.dist <Null>
POS TP 1003 North 41076.471 East 31112.986
STN TP 1003 North 41076.471 East 31112.986
BKB TP 1003-1000 Azimuth 218-19'16" H.obs 0-00'00"
OBS F1 1003-1000 S.dist 66.436 V.obs 359-51'50" H.obs 0-00'00"
RED TP 1003-1000 Azimuth 218-19'16" H.dist 66.436 V.dist <Null>
POS TP 1000 North 41024.349 East 31071.791
OBS F1 1003-0021 S.dist 51.016 V.obs 3-28'20" H.obs 35-44'00"
RED TP 1003-0021 Azimuth 254-03'16" H.dist 50.922 V.dist <Null>
POS TP 0021 North 41062.482 East 31064.023
OBS F1 1003-0022 S.dist 46.815 V.obs 3-46'40" H.obs 29-14'20"
RED TP 1003-0022 Azimuth 247-33'36" H.dist 46.713 V.dist <Null>
POS TP 0022 North 41058.640 East 31069.810
OBS F1 1003-0023 S.dist 29.548 V.obs 2-05'10" H.obs 65-56'30"
RED TP 1003-0023 Azimuth 284-15'46" H.dist 29.528 V.dist <Null>
POS TP 0023 North 41083.746 East 31084.368
OBS F1 1003-0024 S.dist 29.472 V.obs 359-16'20" H.obs 79-14'20"
RED TP 1003-0024 Azimuth 297-33'36" H.dist 29.470 V.dist <Null>
POS TP 0024 North 41090.106 East 31086.860
OBS F1 1003-0025 S.dist 31.311 V.obs 359-22'20" H.obs 86-02'30"
RED TP 1003-0025 Azimuth 304-21'46" H.dist 31.309 V.dist <Null>
POS TP 0025 North 41094.143 East 31087.141
OBS F1 1003-0026 S.dist 34.335 V.obs 1-44'30" H.obs 98-26'50"
RED TP 1003-0026 Azimuth 316-46'06" H.dist 34.319 V.dist <Null>
POS TP 0026 North 41101.476 East 31089.479
** End of report **

```



LATVIJAS REPUBLIKA
LIEPĀJAS RAJONS
AIZPUTES PILSĒTAS DOME

1995. gada 19. decembrī
Aizputē

Lēmums Nr. 333
(protokols Nr. 12, 4&)


Par zemes pilsētas gabalu
Aizputē, Atmodas ielā 5

Pamatojoties uz 1995. gada 27. aprīļa grozījumu likumā "Par 1937. gada 22. decembra Zemesgrāmatu likuma spēka atjaunošanu un spēkā stāšanās kārtību" 3. punktu un Valsts Zemes dienesta Liepājas nodaļas nekustamā īpašuma vērtēšanas biroja izziņu Nr. 87 no 1995. gada 10. marta, Aizputes pilsētas dome *n o l ē m a :*

1. Noteikt zemes gabala ar kadastra Nr. 6405 07 0003 ar zemes kopplatību 1664 kv. m., kas atrodas Aizputē, Atmodas ielā 5, robežas ēku un būvju īpašuma tiesību nostiprināšanai saskaņā ar plānu, ko izgatavojis Valsts Zemes dienesta Liepājas rajona mērniecības birojs.

Uz minētā zemes gabala atrodas a/s "Latvijas Unibanka" piederošā ēka.

Domes priekšsēdētājs

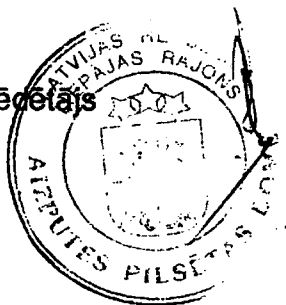

P. Hanka



LATVIJAS REPUBLIKAS
VALSTS ARHIVU ĢENERĀLDIREKCIJA
LATVIJAS VALSTS VESTURES ARHIVS
LV-1007, Rīgā, Slokas ielā 16, tālr. 612406

ARHIVA IZZIŅA

30.09.1994. Nr. 5-L-42521/5

Anrī Leimanim

Uz Nr. _____

Par nekustama īpašuma piederību

Arhīva fonda "Liepājas - Aizputes zemesgrāmatu nodaļa" dokumentos - Aizputes pilsētas zemesgrāmatu 128.nodalījumā ierakstīts nekustams īpašums, kurš atradies Aizputē, Lielā ielā 5.

Platība - 1579 kvadrātmetri.

Uz 1924.g.16.augusta pirkuma līguma pamata īpašuma tiesības apstiprinātas Latvijas Bankai.

1924.g.26.augusta ieraksts.

Vēlāk izdarītu īpašuma tiesības apstiprinošu ierakstu zemesgrāmatā nav.

Pamats. 6843.f., 1.apr., 23088.lieta, 1017.-1019.lpp.

Pielikums: gruntsgabala kartītes kopija, 1 lp

Direktors



N.Rižovs

Sektora vadītāja

I.Slaidiņa

Slaidiņa 61 82 95

origināls

11

Aizputes pilsētas Zemes komisijas

PROTOKOLS Nr.11
lēmums Nr.4

1995.gada 21.februārī

Izskatot Latvijas Valsts bankas Aizputes nodaļas
27.05.92. pieprasījumu, komisija konstatēja:

Saskaņā ar LVV arhīva izziņu zemes gabals Atmodas ielā 5
(bij.Lielā ielā 5) 1579 kv.m kopplatībā piederējis Latvijas ban-
kai, t.i. bijis valsts īpašums.

Valsts Zemes dienesta Liepājas nodaļa, izdarot minētā zemes
gabala uzmērījumu noteica, ka, saskaņā ar ēku rekonstrukciju, ēku un
būvju apkalpošanai esošā platība ir 1664 kv.m. Papildus platība 85
kv.m atrodas uz nepieprasītās zemes, t.i. valsts zemes.

Zemes pieprasītājs mainījis juridisko nosaukumu un 01.06.94.
iesniegumā redzams, ka tagad pieprasītājs ir A/s Liepājas komercban-
kas Aizputes filiāle.

Saskaņā ar likumu "Par zemes reformu LR pilsētās", zemes ko-
misija **NOLĒMA:**

Piešķirt A/s Liepājas komercbankas Aizputes nodaļai 1664 kv.m
zemes lietošanā esošās apbūves uzturēšanai.

Zemes komisijas priekšsēdētājs: *I. Herbst* I. Herbst.





LATVIJAS REPUBLIKA

Liepājas rajona Aizputes pilsēta
Atmodas iela 5

Zemes kadastra Nr. 6405 007 0024

ZEMES ROBEŽU PLĀNS

ēku un būvju īpašuma tiesību nostiprināšanai

Robežas noteiktas un plāns sastādīts atbilstoši Aizputes pilsētas domes 1995.gada 19.decembra lēmumam Nr.333, plāna mērogs 1:500

Zemes kopplatība ir 1664 (viens tūkstotis seši simti sešdesmi četri) kv.m.

Ēku un būvju īpašums reģistrēts _____

zemes grāmatu nodaļas Liepājas rajona _____ zemes grāmatā

199__ .gada _____

Nodalījuma (folijas) Nr. _____

Zemes grāmatu nodaļas priekšnieks: _____

VALSTS ZEMES DIENESTS

Liepājas nodaļa

Nodaļas vadītāja

Dz. Pļaviņa

18.03.97.



LATVIJAS REPUBLIKA

Liepājas rajona Aizputes pilsētas
Atmodas iela Nr. 5

Zemes kadastra Nr. 6405

ZEMES ROBEŽU PLĀNS

Robežas noteiktas atbilstoši Aizputes pilsētas TDP 1993.gada 16.jūlija 20.sasaukuma 24.sesijas lēmumam Nr. 148.

Plāns sastādīts pēc 1995.g 16.februāra uzmērīšanas materiāliem mērogā 1:500.

Īpašuma tiesības atjaunotas ar Aizputes pilsētas Domes
199... .gada lēmumu Nr.

Zemes kopplatība ir 1664 (tūkstotis seši simti sešdesmit četri) kv.m.

Zemes īpašums reģistrēts _____ zemes

grāmatu nodaļas _____ zemes grāmatā

_____ gada _____

Nodalījuma (folijas) Nr. _____

Nodaļas priekšnieks : _____

VALSTS ZEMES DIENESTS

Liepājas rajona nodaļa

Nodaļas priekšnieks



J.Gūts

17.02.95

ROBEŽPUNKTU KOORDINĀTES
VIETĒJĀ SISTĒMĀ

ZEMES GABALA
IZVIETOJUMS KVARTĀLĀ

	X	Y
1	41056.635	31044.773
2	41074.398	31031.287
3	41097.148	31053.229
4	41102.388	31061.583
5	41106.068	31071.539
6	41106.158	31076.264
7	41101.476	31089.479
8	41094.143	31087.141
9	41090.106	31086.86
10	41083.746	31084.368
11	41058.64	31069.81
12	41062.482	31064.023
13	41064.601	31061.145
14	41063.685	31060.47
15	41065.049	31058.618
16	41065.965	31059.293
17	41068.366	31056.043
18	41066.244	31054.465

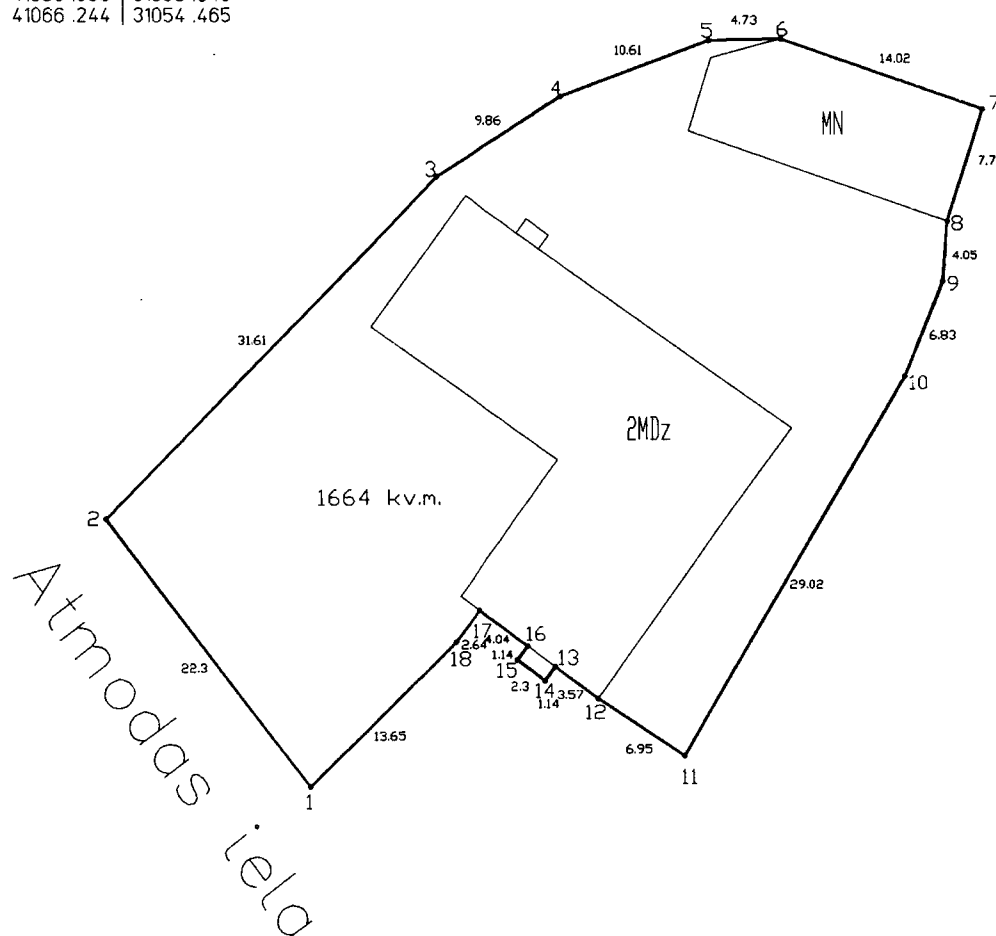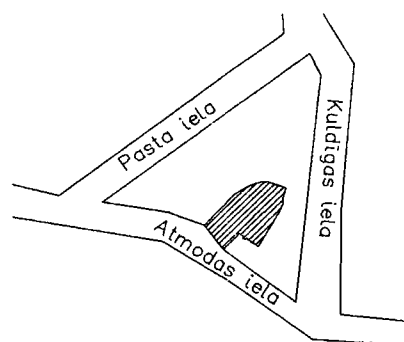

VZD Liepājas rajona nodaļa
Reģistrācijas nr.
1995.gada
Reģistrēja: I.Bistere

Mērogs 1:500

VALSTS ZEMES DIENESTS
Liepājas rajona nodaļa
Mērniecības birojs

Priekšnieks		M.Taivāns	
Uzmērīja		I.Bisters	16.02.95
Plānu zīmēja		I.Bisters	17.02.95



LATVIJAS REPUBLIKA

Liepājas rajona Aizputes pilsēta
Atmodas iela 5

Zemes kadastra Nr. 6405 007 0024

ZEMES ROBEŽU PLĀNS

ēku un būvju īpašuma tiesību nostiprināšanai

Robežas noteiktas un plāns sastādīts atbilstoši Aizputes pilsētas domes 1995.gada 19.decembra lēmumam Nr.333, plāna mērogs 1:500

Zemes kopplatība ir 1664 (viens tūkstotis seši simti sešdesmi četri) kv.m.

Ēku un būvju īpašums reģistrēts _____

zemes grāmatu nodaļas Liepājas rajona _____ zemes grāmatā

199__gada _____

Nodalījuma (folijas) Nr. _____

Zemes grāmatu nodaļas priekšnieks: _____

VALSTS ZEMES DIENESTS
Liepājas nodaļa

Nodaļas vadītāja



Dz. Pļaviņa

18.03.97.

ROBEŽPUNKTU KOORDINĀTES
VIETĒJĀ SISTĒMĀ

ZEMES GABALA
IZVIETOJUMS KVARTĀLĀ

	X	Y
1	41056.635	31044.773
2	41074.398	31031.287
3	41097.148	31053.229
4	41102.388	31061.583
5	41106.068	31071.539
6	41106.158	31076.264
7	41101.476	31089.479
8	41094.143	31087.141
9	41090.106	31086.86
10	41083.746	31084.368
11	41058.64	31069.81
12	41062.482	31064.023
13	41064.601	31061.145
14	41063.685	31060.47
15	41065.049	31058.618
16	41065.965	31059.293
17	41068.366	31056.043
18	41066.244	31054.465

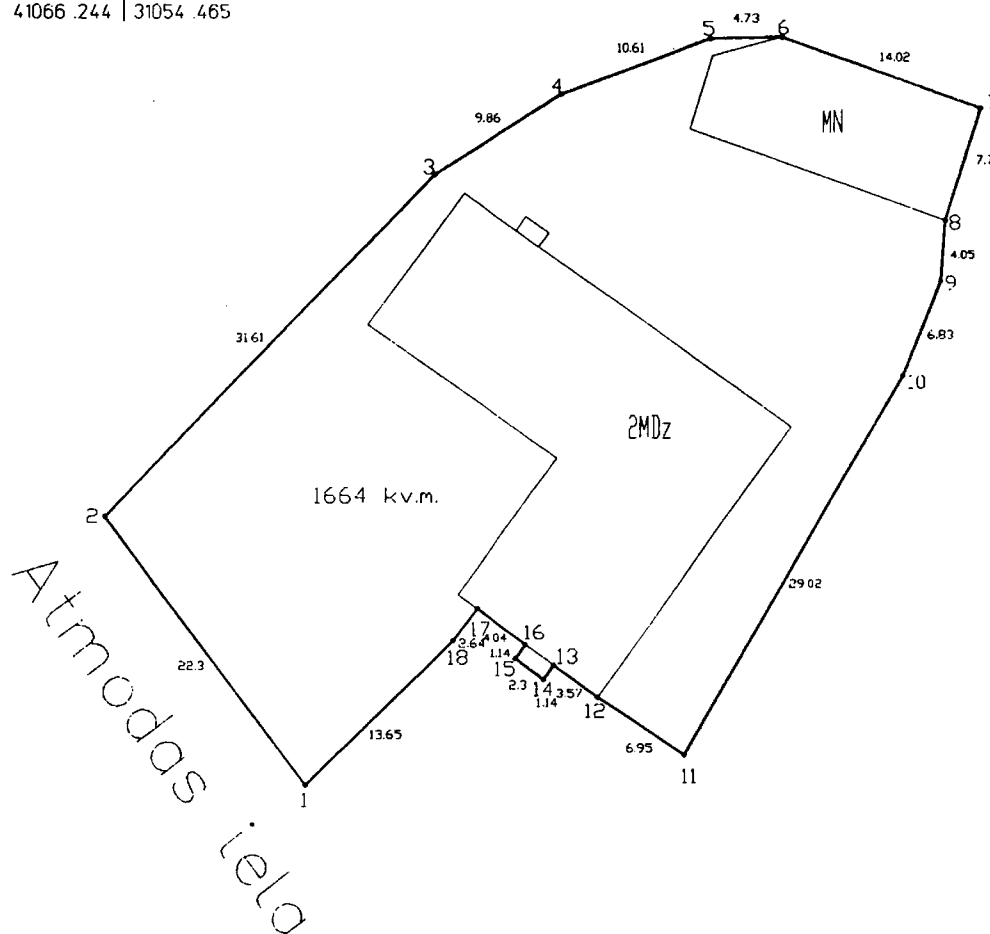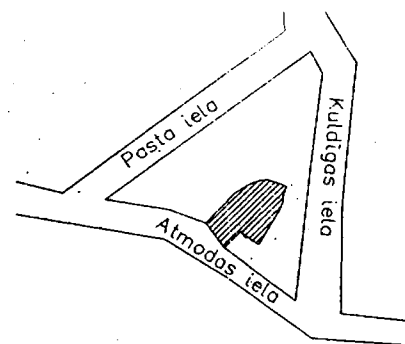

VZD Liepājas rajona nodaļa
Reģistrācijas nr. 480
1995.gada 06.03.
Reģistrēja I.Bislere

Mērogs 1500

VALSTS ZEMES DIENESTS
Liepājas rajona nodaļa
Mērniecības birojs

Priekšnieks	<i>[Signature]</i>	M.Taivāns	20.02.95
Uzmērīja	<i>[Signature]</i>	I.Bisters	16.02.95
Plānu zīmēja	<i>[Signature]</i>	I.Bisters	17.02.95

*lūgt 14 lapa
aut. Jūlija Zvane Jūlija
20.02.2015.*

SAJĀ LIETĀ IESOTAS UN NUMURĒTAS 8 LAPAS

(amats)

(paraksts)

(uzvārds)

1995 gada «20» februārī