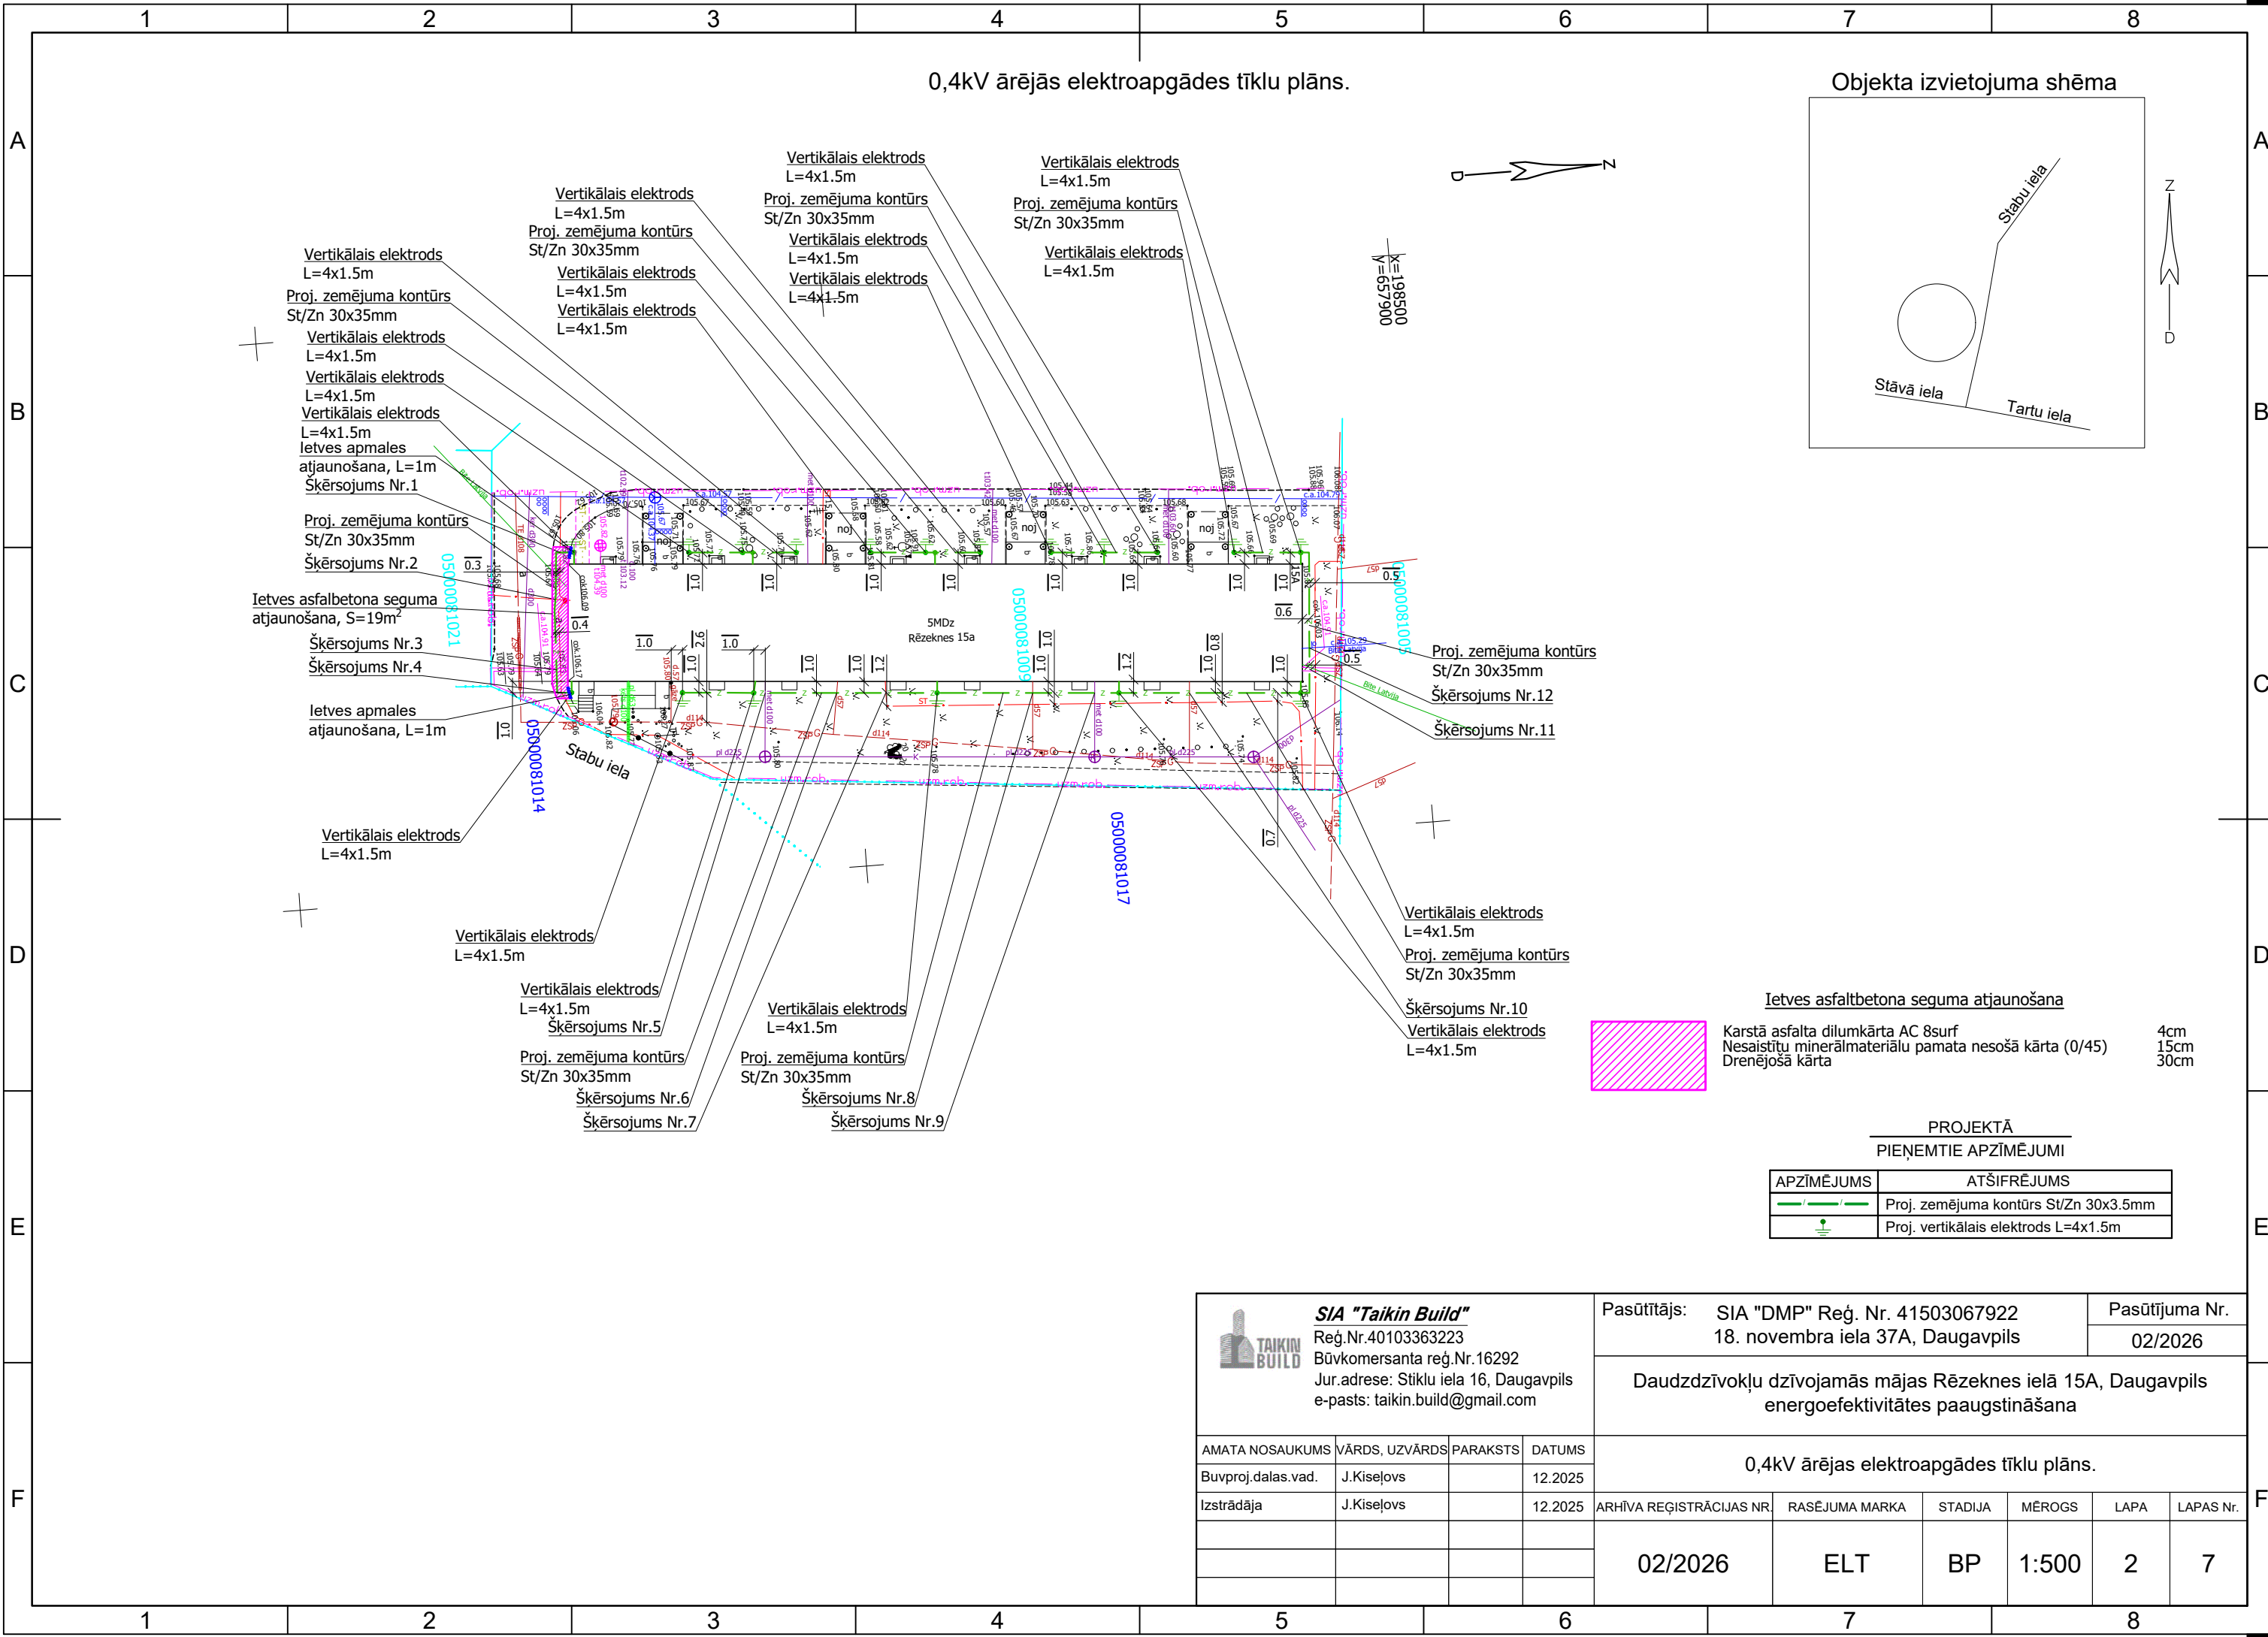


[illegible][illegible][illegible][illegible]

0,4kV ārējās elektroapgādes tīklu plāns.

Objekta izvietojuma shēma

Ietves asfaltbetona seguma atjaunošana

Karstā asfalta dilumkārtā AC 8surf	4cm
Nesaistītu minerālmateriālu pamata nesošā kārtā (0/45)	15cm
Drenējošā kārtā	30cm

PROJEKTĀ
PIEŅEMTIE APZĪMĒJUMI

APZĪMĒJUMS	ATŠIFRĒJUMS
	Proj. zemējuma kontūrs St/Zn 30x35mm
	Proj. vertikālais elektrods L=4x1.5m

 SIA "Taikin Build" Reģ.Nr.40103363223 Būvkomersanta reģ.Nr.16292 Jur.adrese: Stiklu iela 16, Daugavpils e-pasts: taikin.build@gmail.com	Pasūtītājs: SIA "DMP" Reģ. Nr. 41503067922 18. novembra iela 37A, Daugavpils	Pasūtījuma Nr. 02/2026							
	Daudzdzīvokļu dzīvojamās mājas Rēzeknes ielā 15A, Daugavpils energoefektivitātes paaugstināšana								
AMATA NOSAUKUMS	Vārds, Uzvārds	PARAKSTS	DATUMS	0,4kV ārējās elektroapgādes tīklu plāns.					
Buvproj.dalas.vad.	J.Kiseļovs		12.2025	ARHĪVA REĢISTRĀCIJAS NR.	RASEJUMA MARKA	STADIJA	MĒROGS	LAPA	LAPAS Nr.
Izstrādāja	J.Kiseļovs		12.2025						
				02/2026	ELT	BP	1:500	2	7

[illegible][illegible][illegible][illegible][illegible][illegible]