


STĀVU PLĀNS


Daugavpils, kvartāls Nr. 209, Rēzeknes iela, ēka Nr. 159

Pārbauds

$h = 2.05$

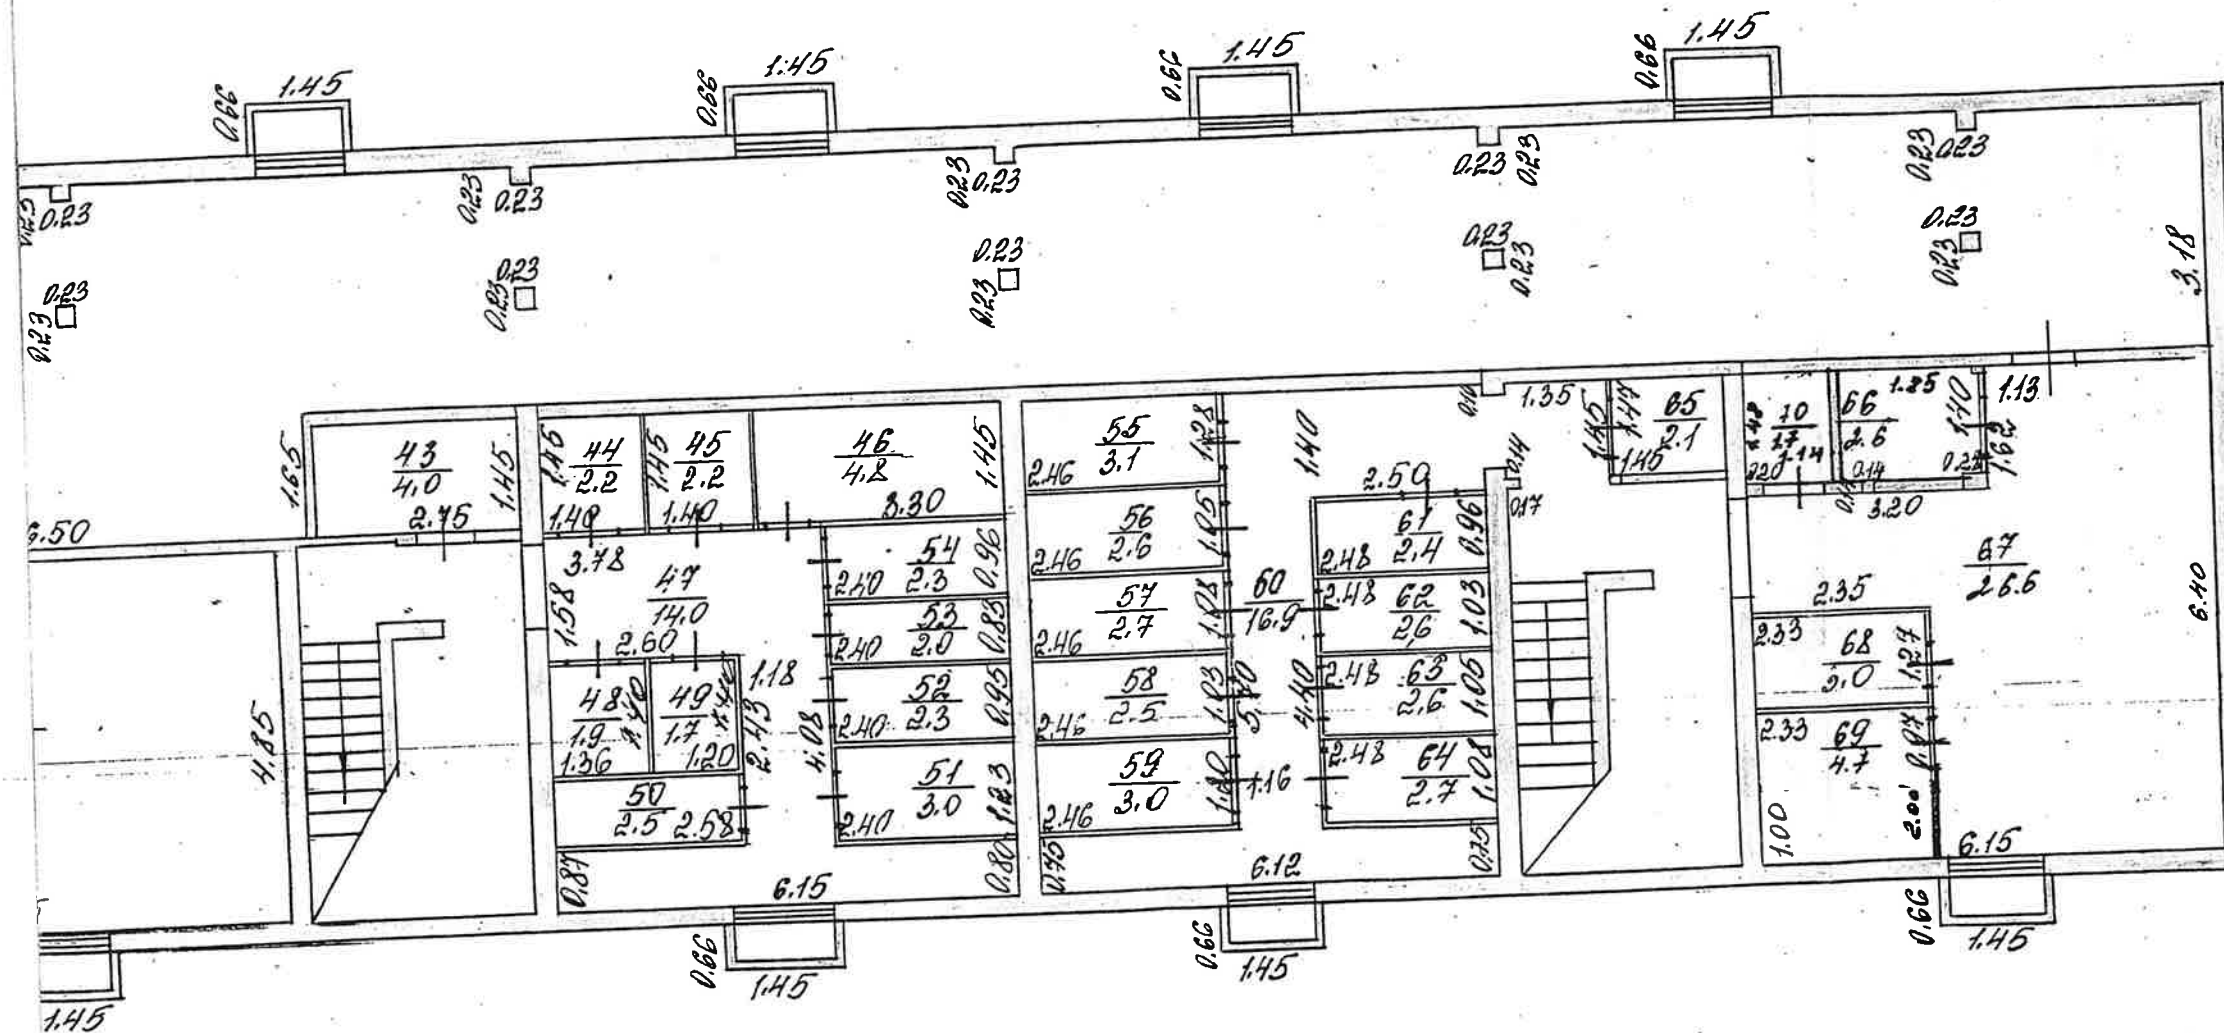

19.11.98
Izstrādāja: A.Š. Kucina
Pārbauda: F.Š. Kucina

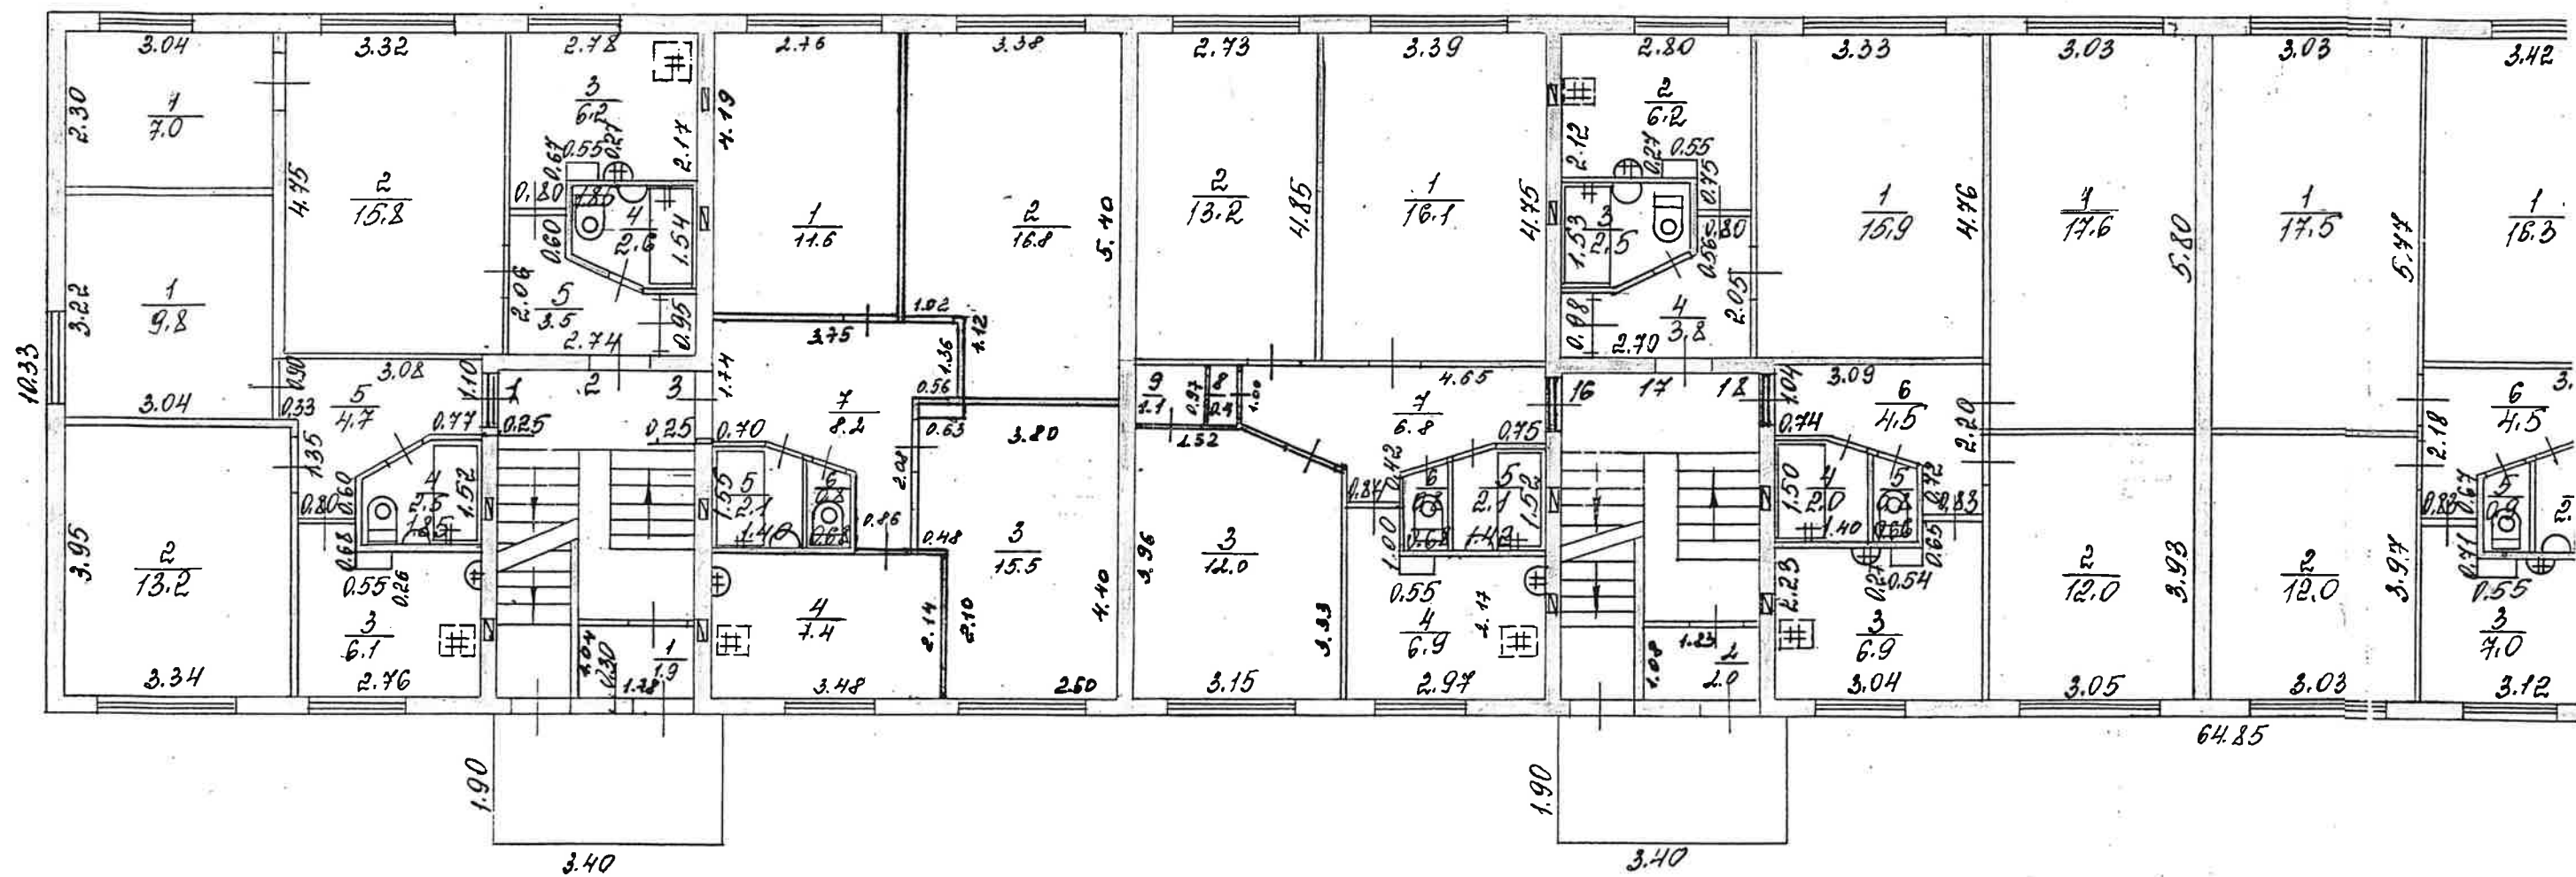



STĀVU PLĀNS

Daugavpils, kvartāls Nr. _____, Rēzeknes iela, ēka Nr. 15^a

1. STĀVS

$h = 2.50$

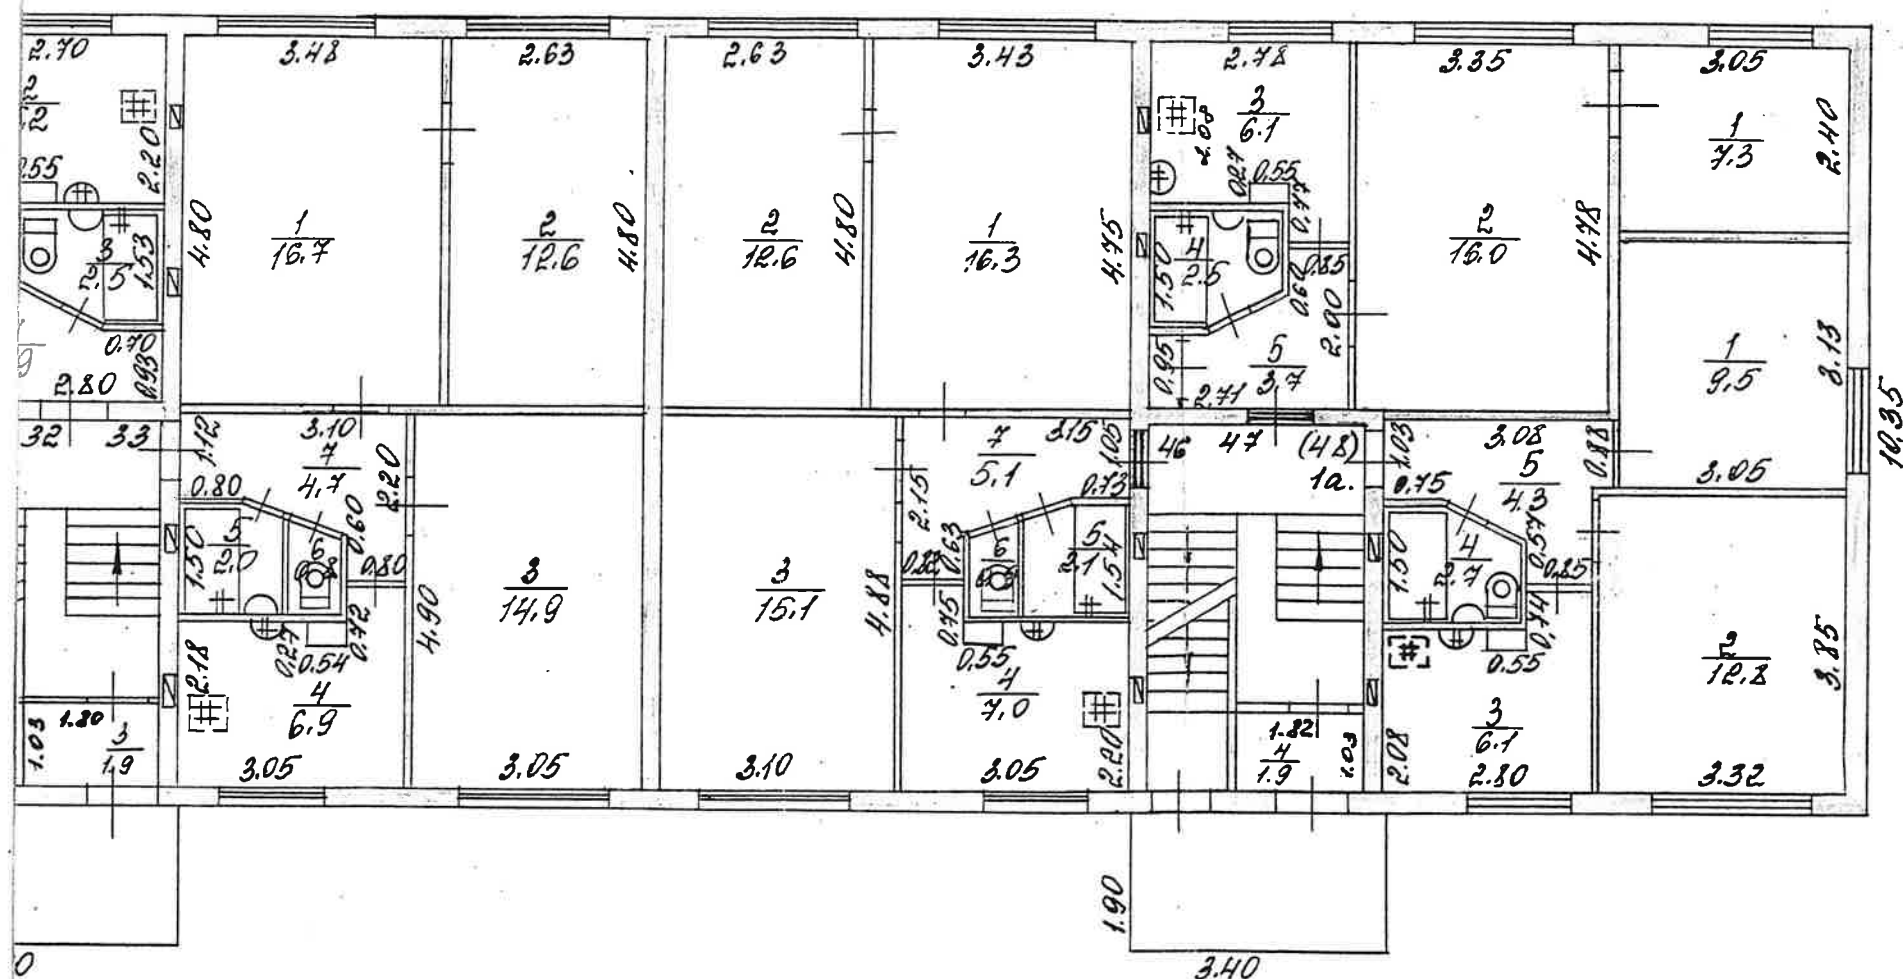

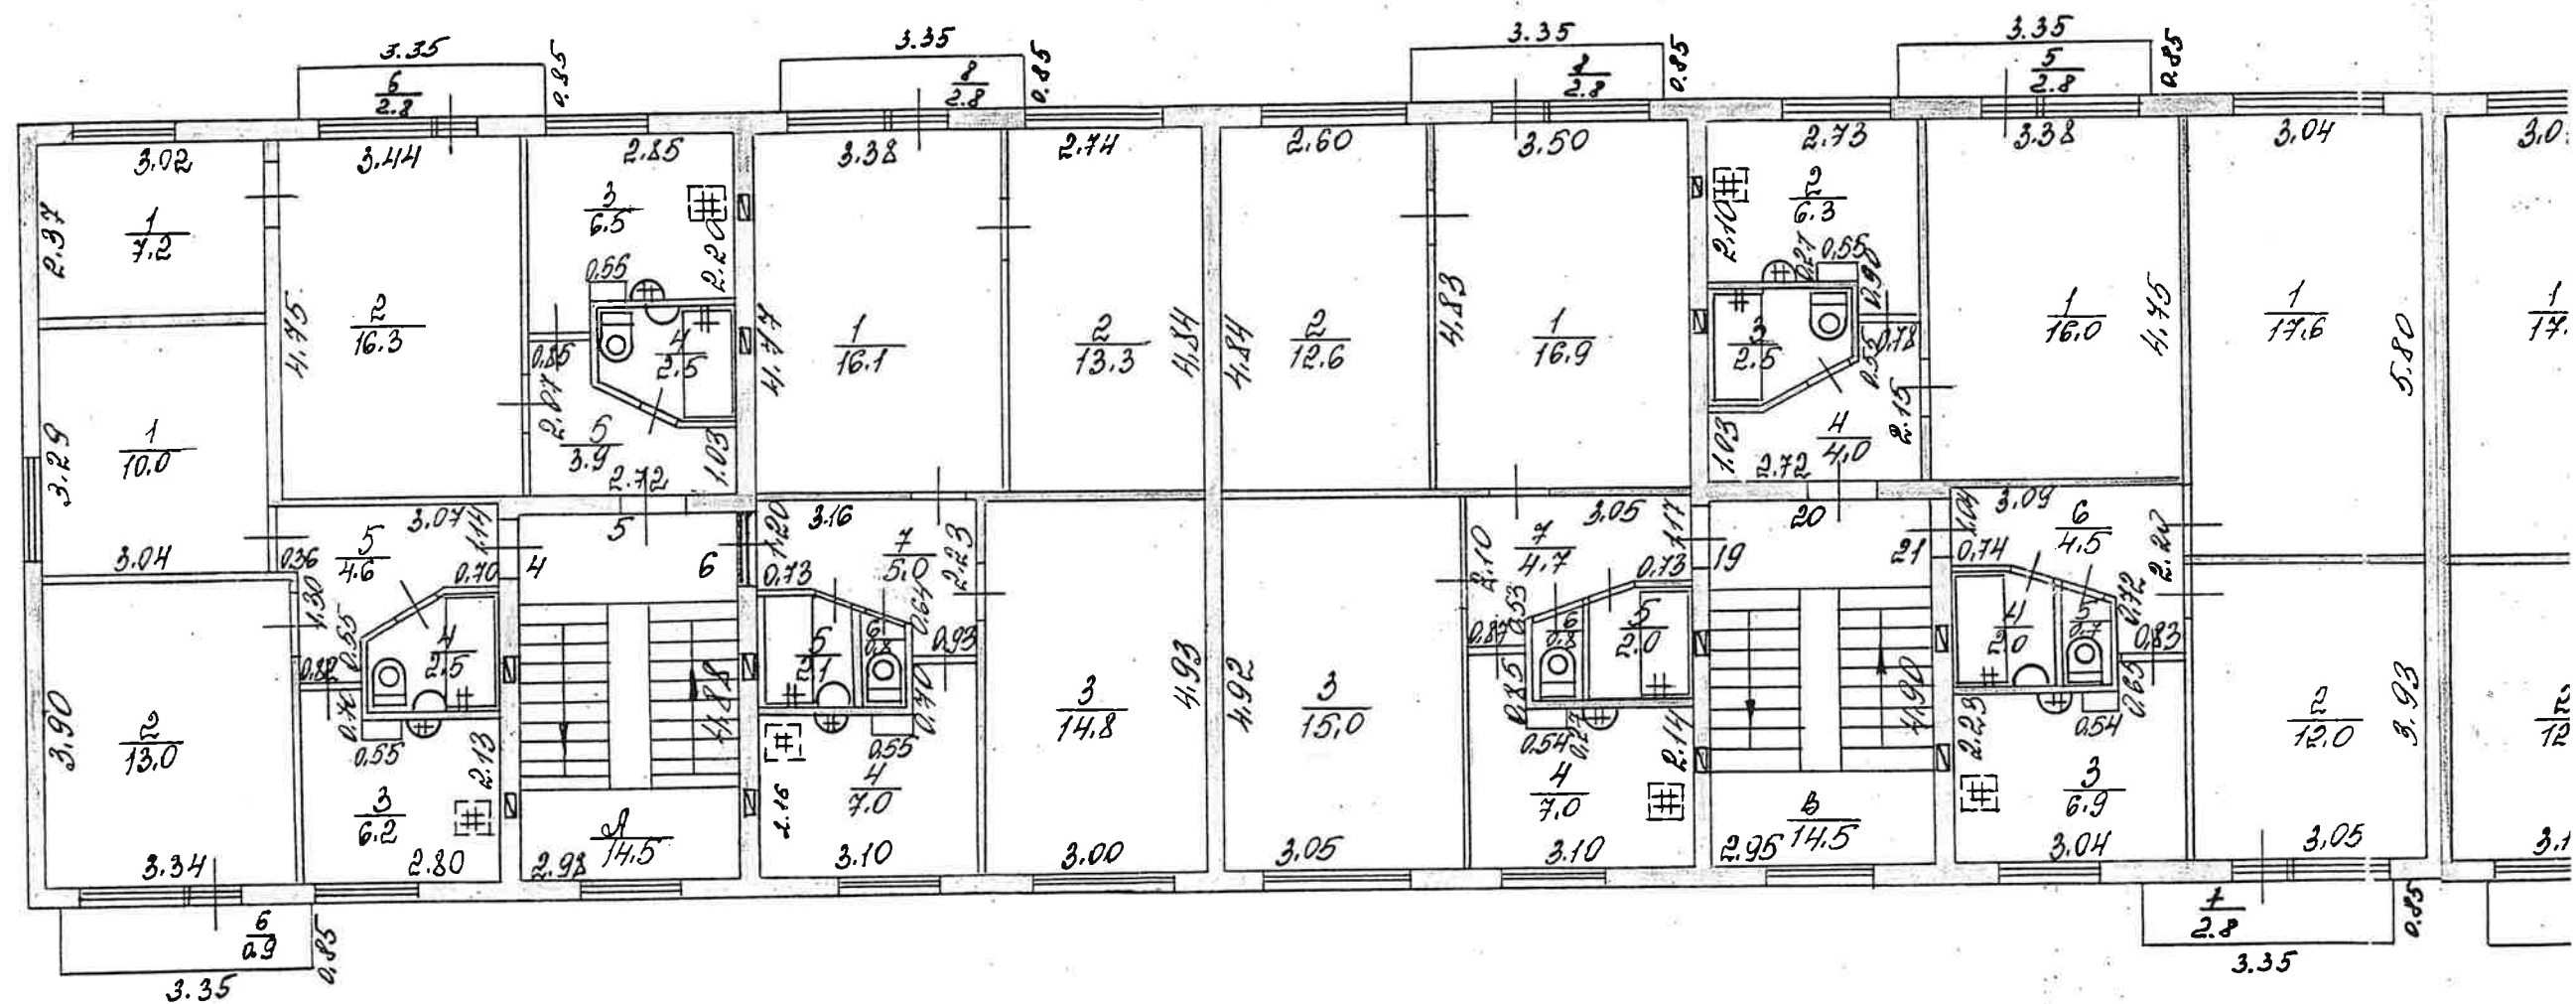


STĀVU PLĀNS


Daugavpils, kvartāls Nr. _____, Rēzeknes iela, ēka Nr. 15a

2. STĀVS

h=2.50

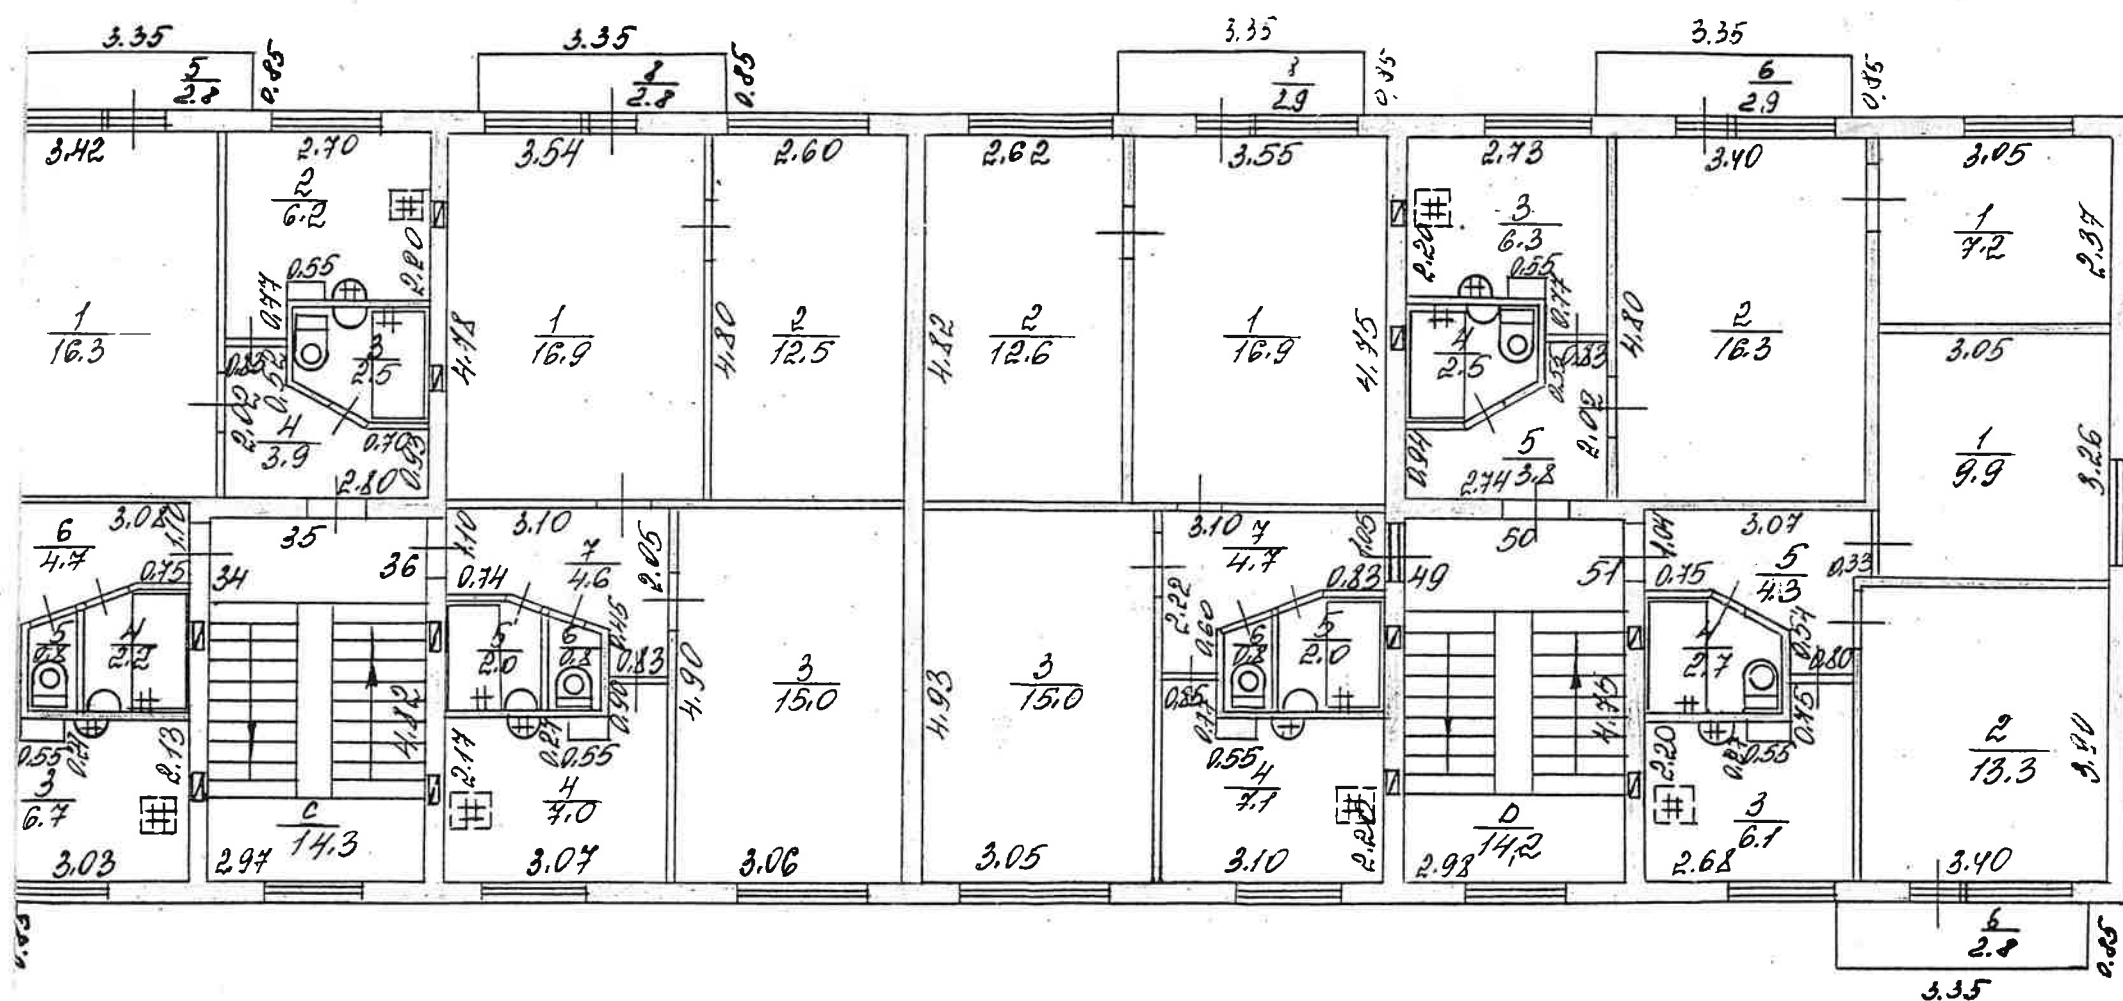

13.11.98. *Arhitekts*
197.11.98. *Projekts*

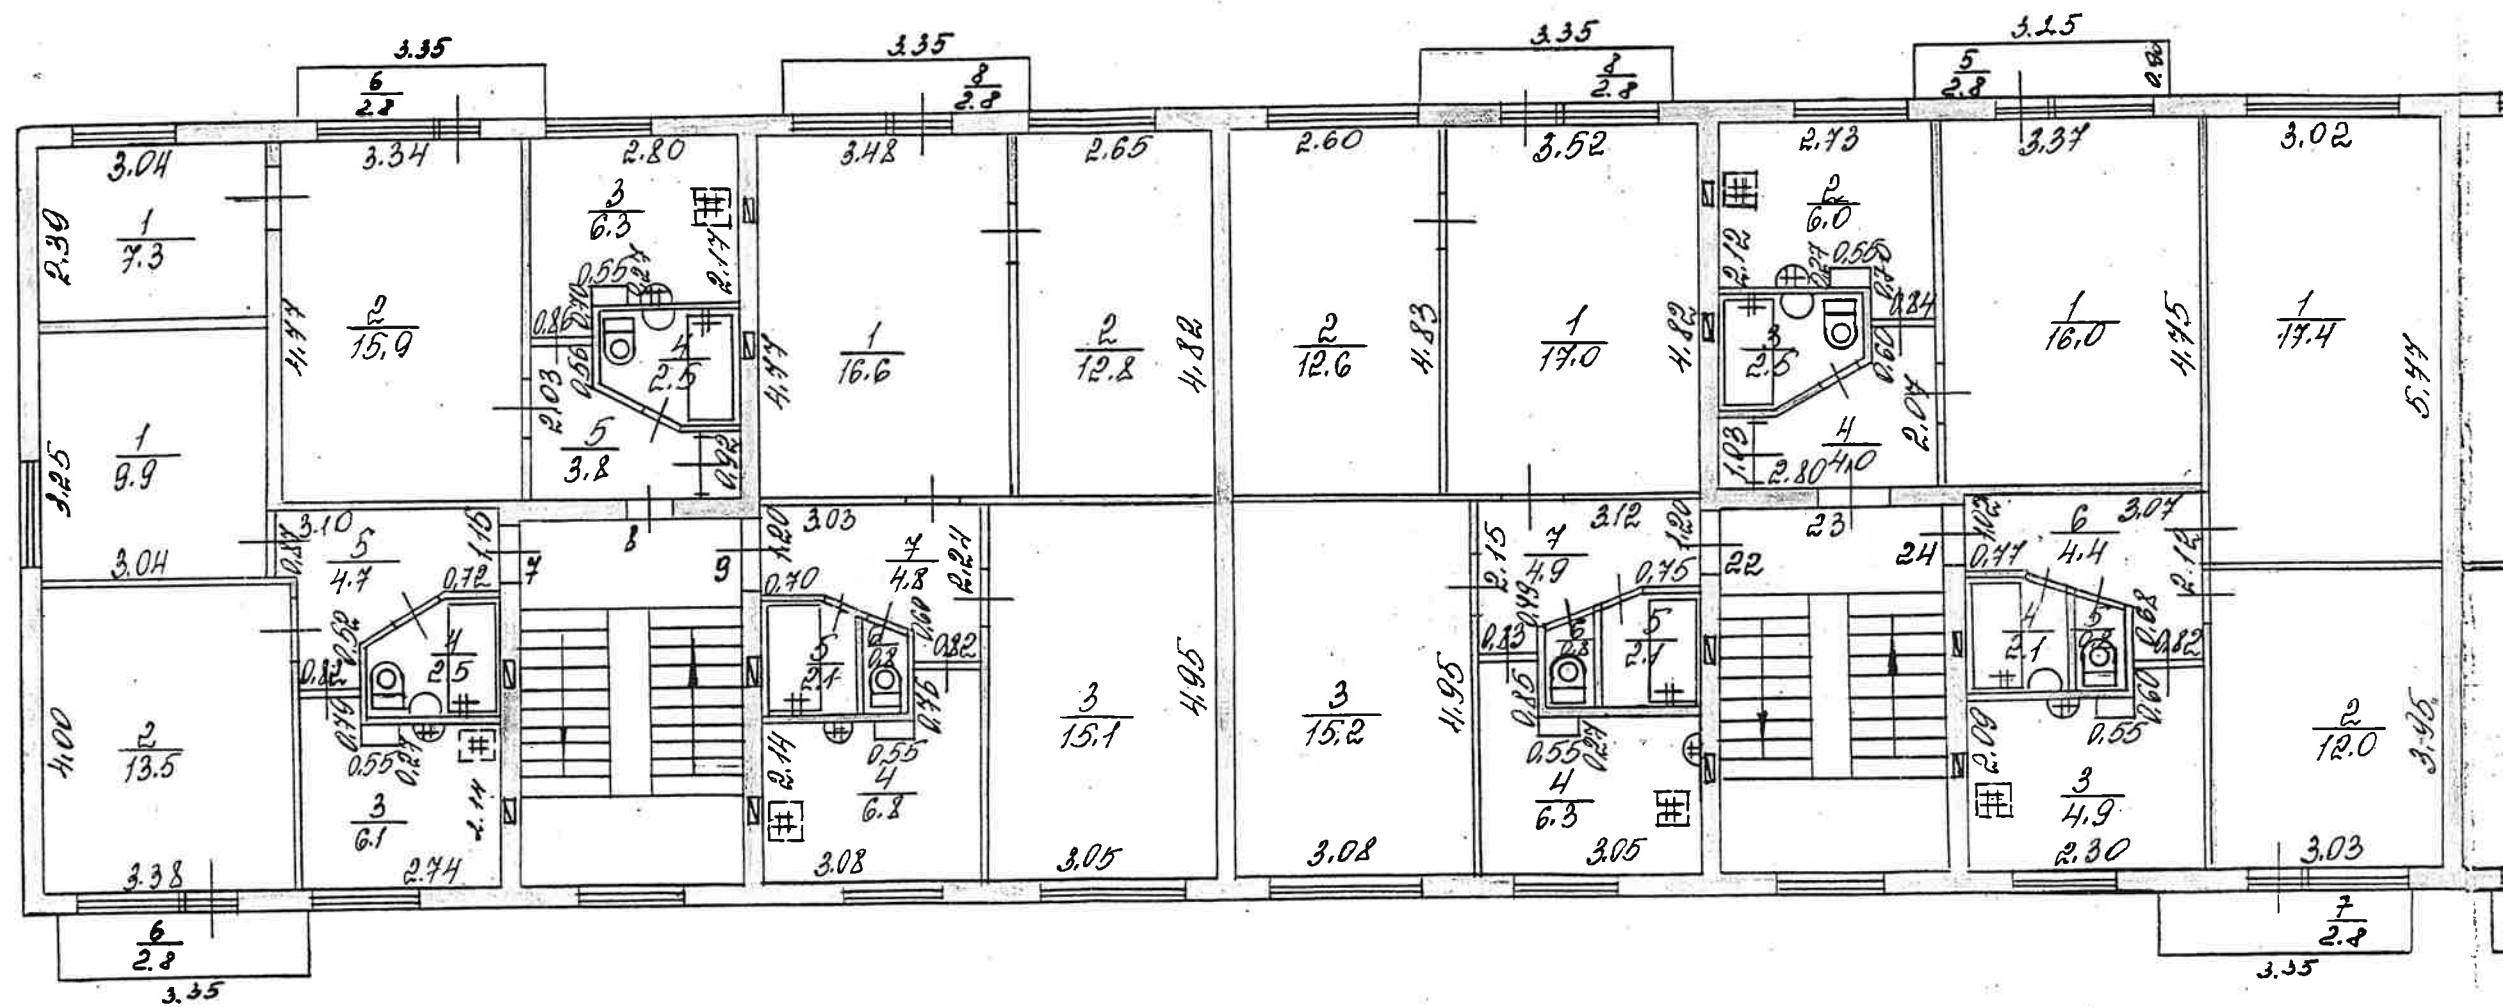



STĀVU PLĀNS

Daugavpils, kvartāls Nr. _____, Rēzeknes iela, ēka Nr. 15a

3. Stāvs

h = 2.50

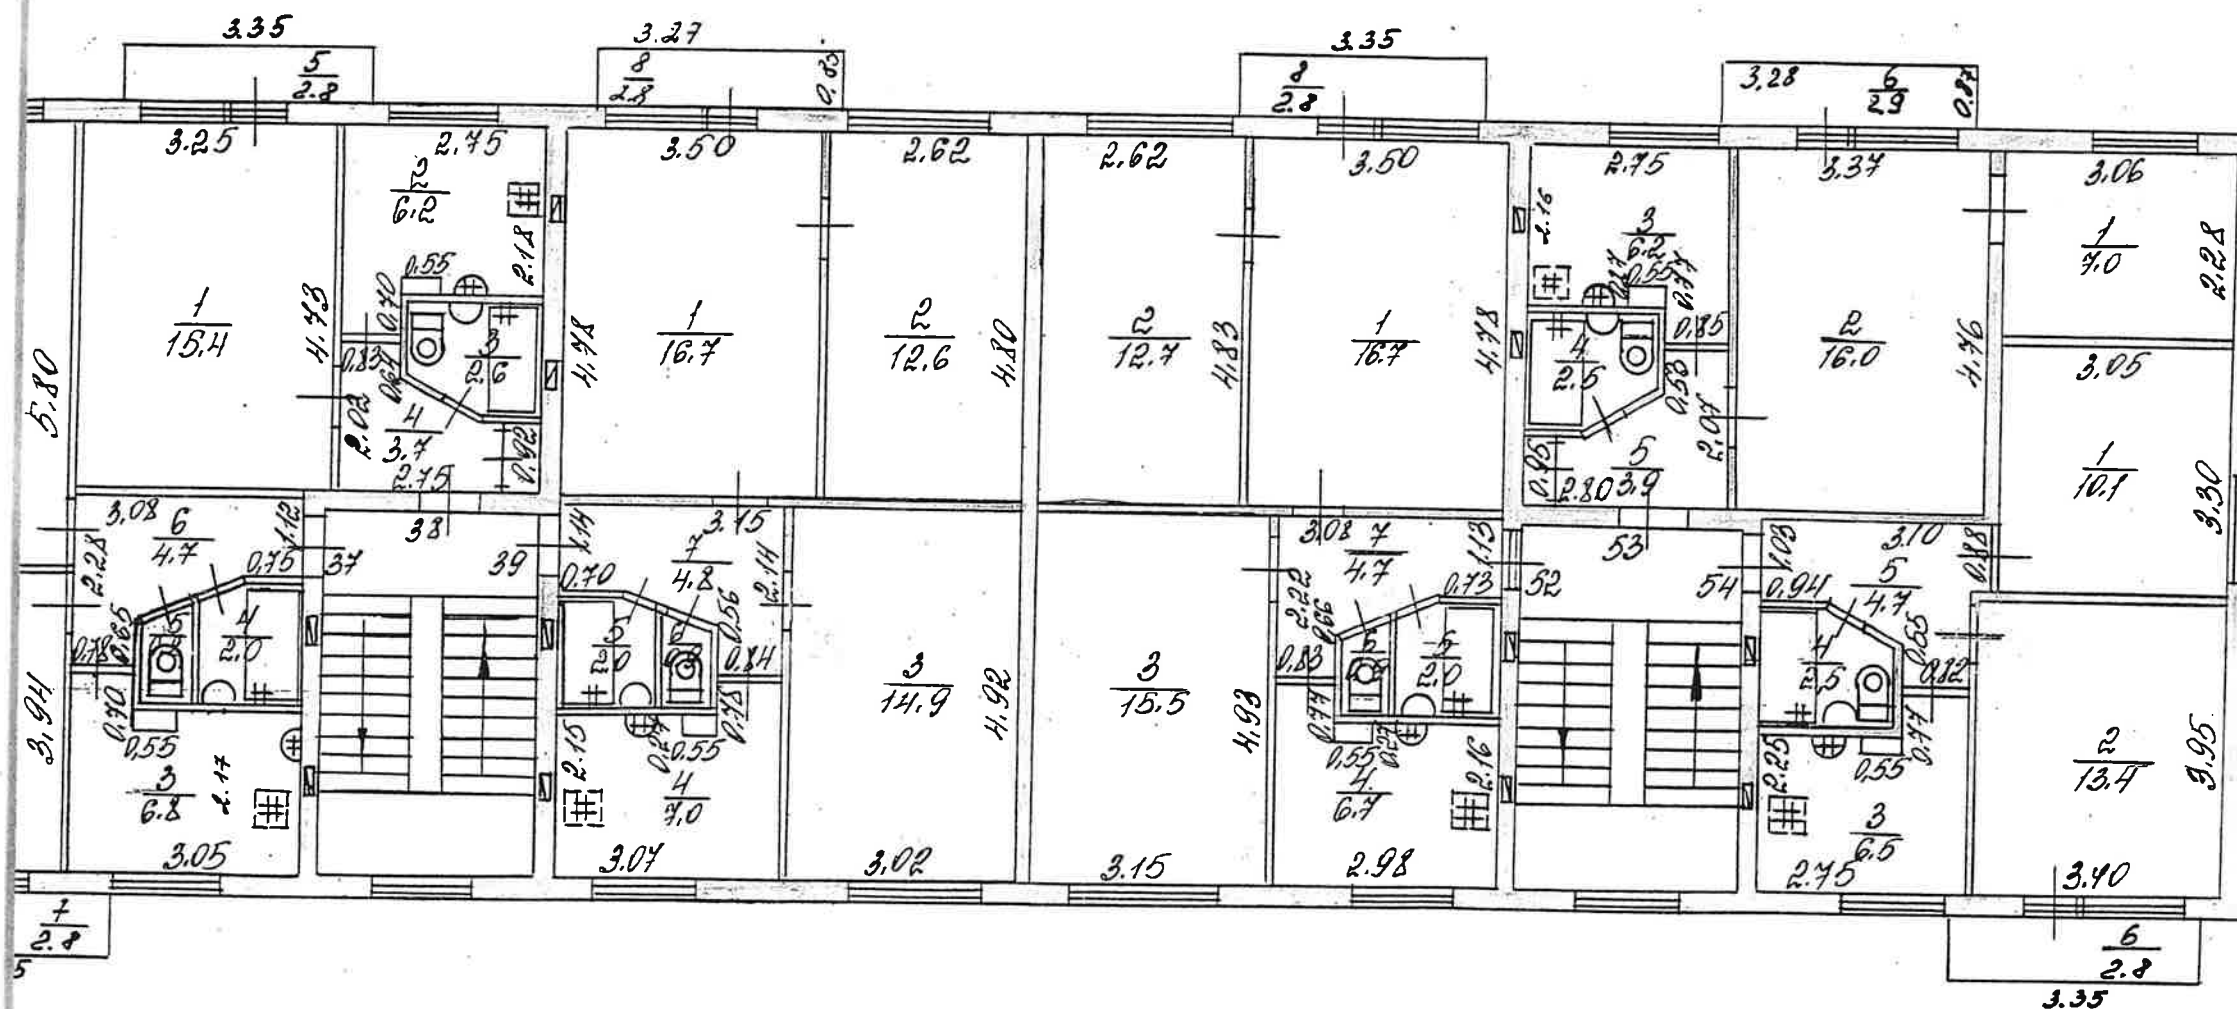

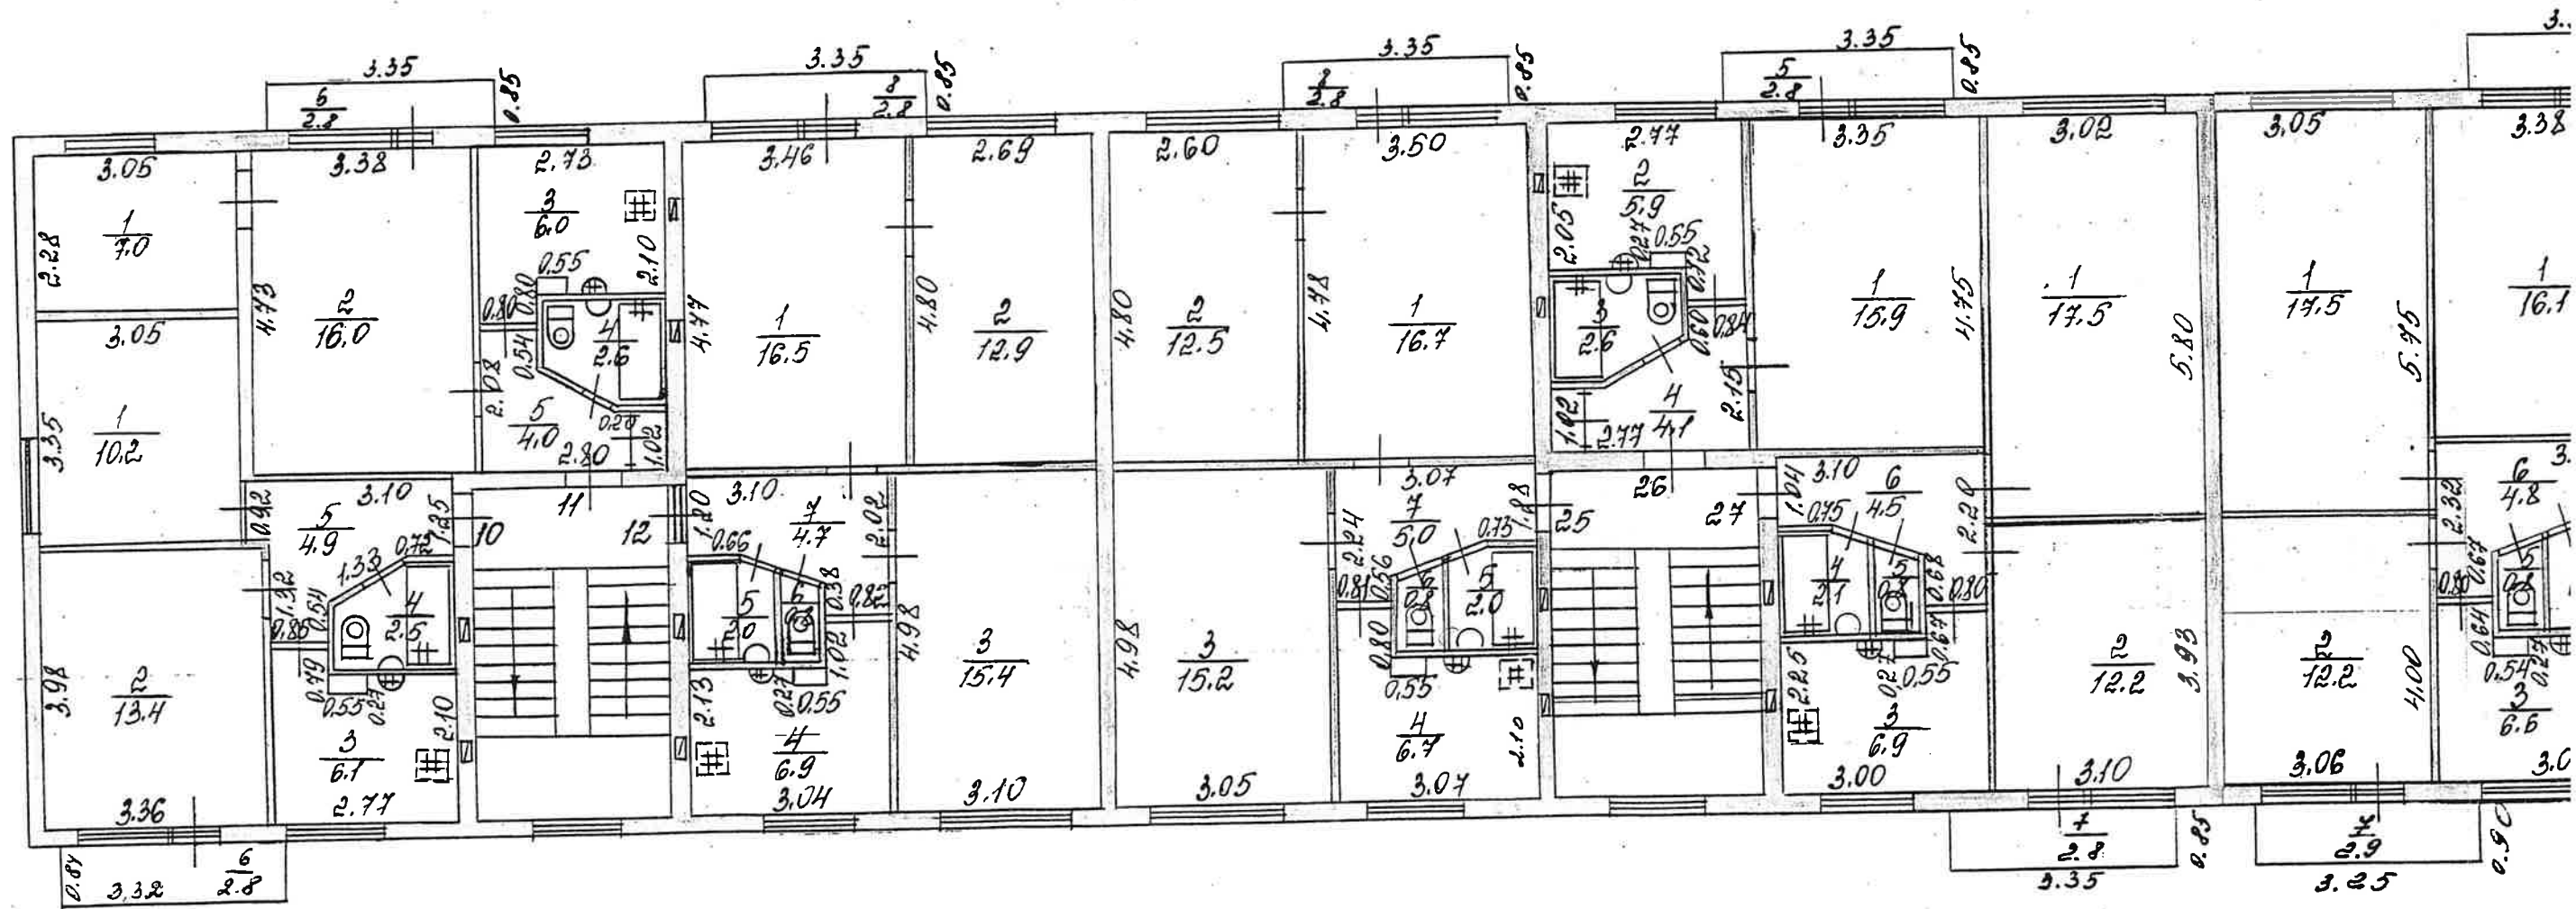


STĀVU PLĀNS


Daugavpils, kvartāls Nr. _____, Rēzeknes iela, ēka Nr. 15^a

4. Stāvs

$h = 2.50$

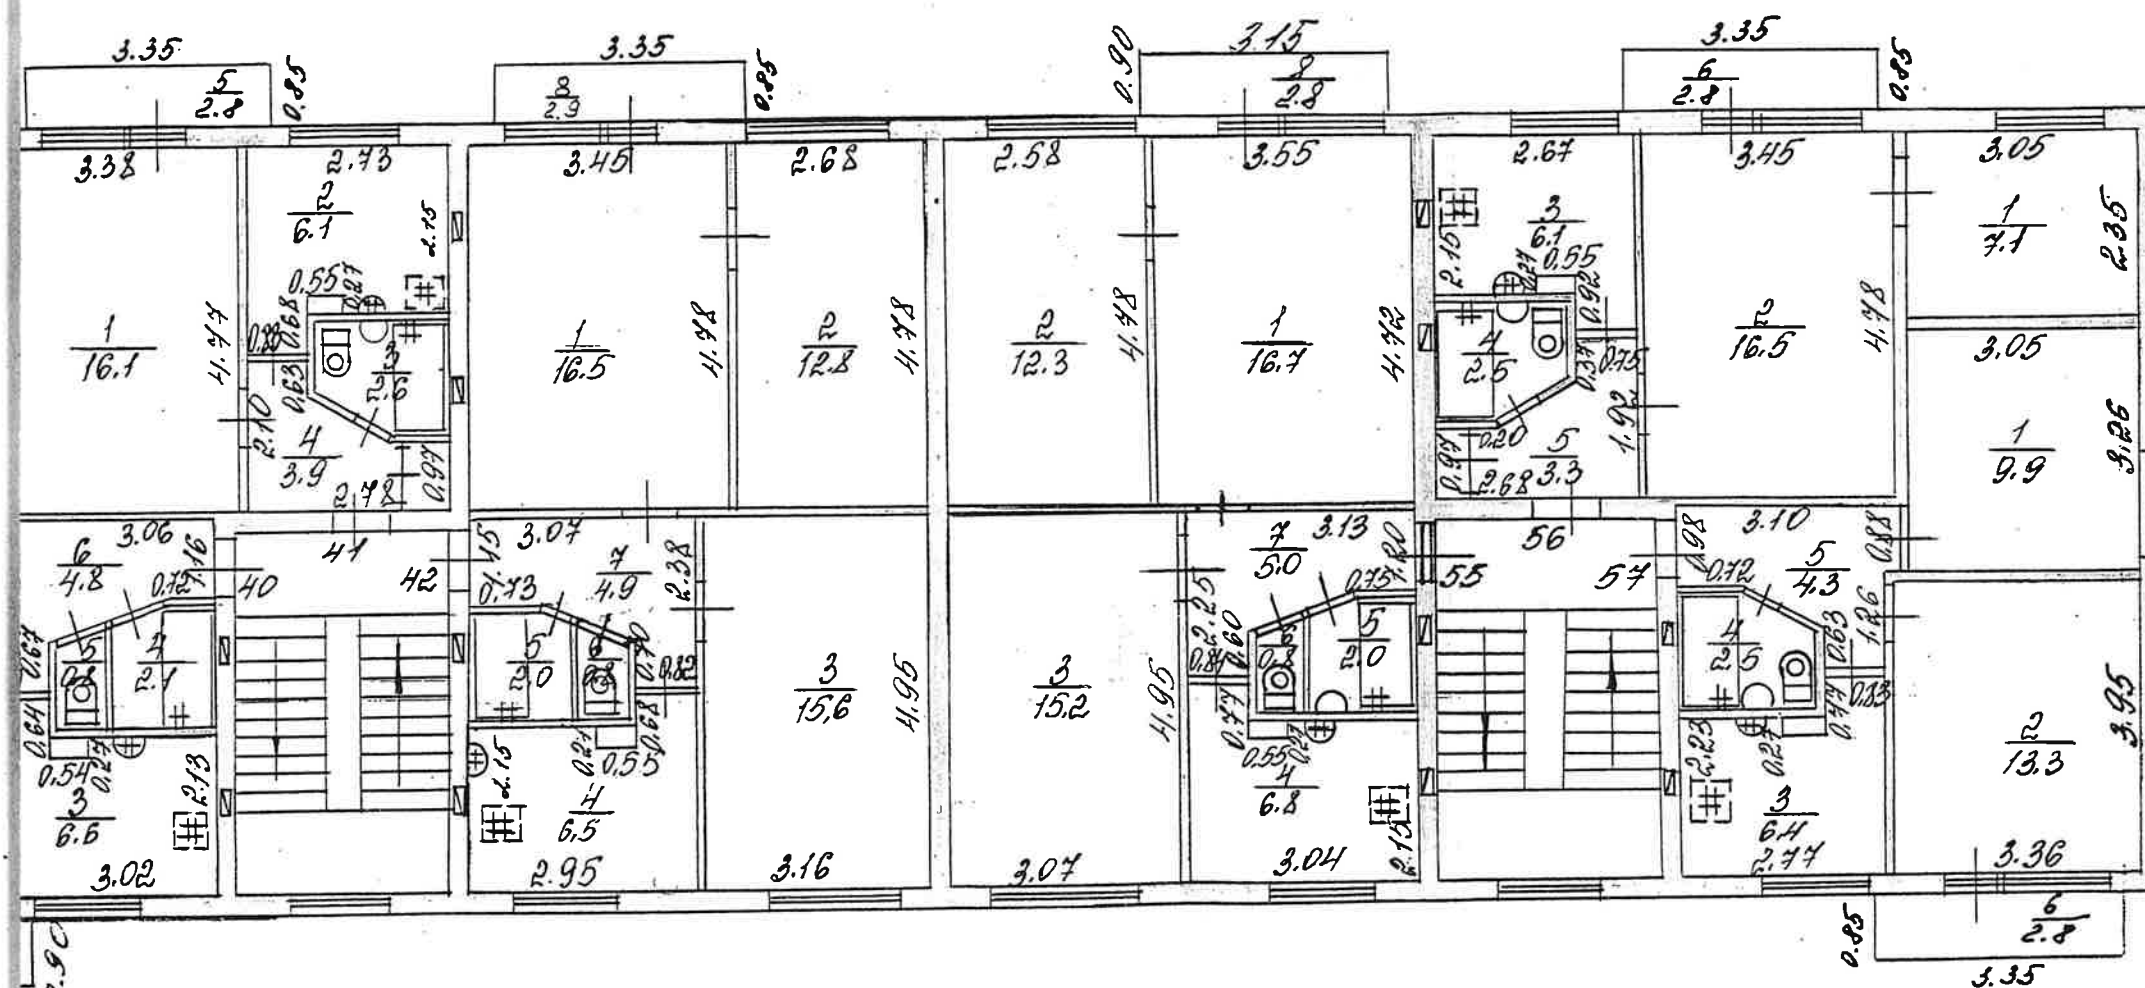


13.11.98
J. Lielis

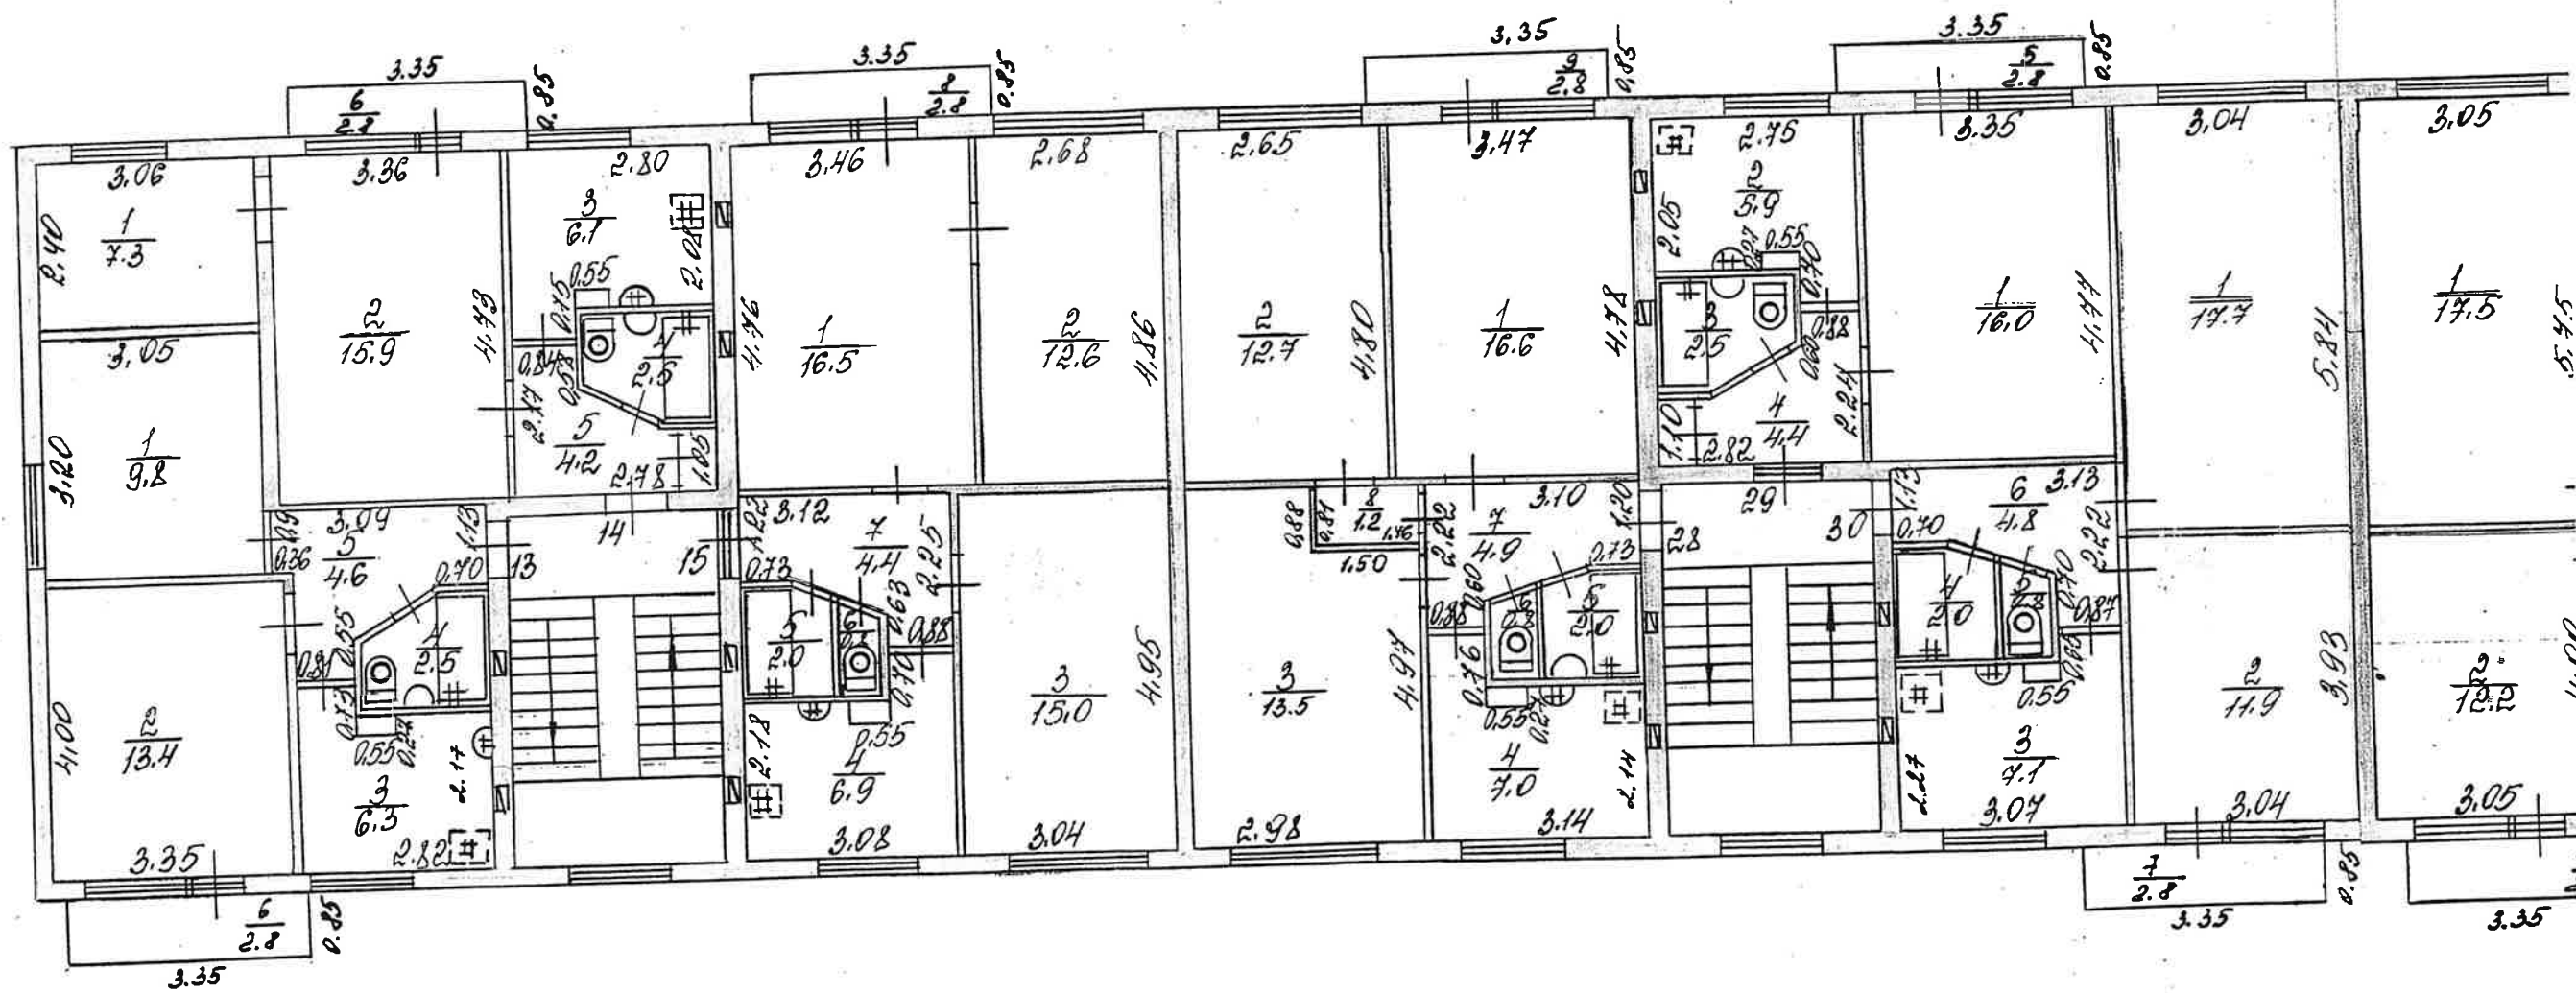

Daugavpils, kvartāls Nr. _____, Rēzeknes iela, ēka Nr. 15a

5. 250
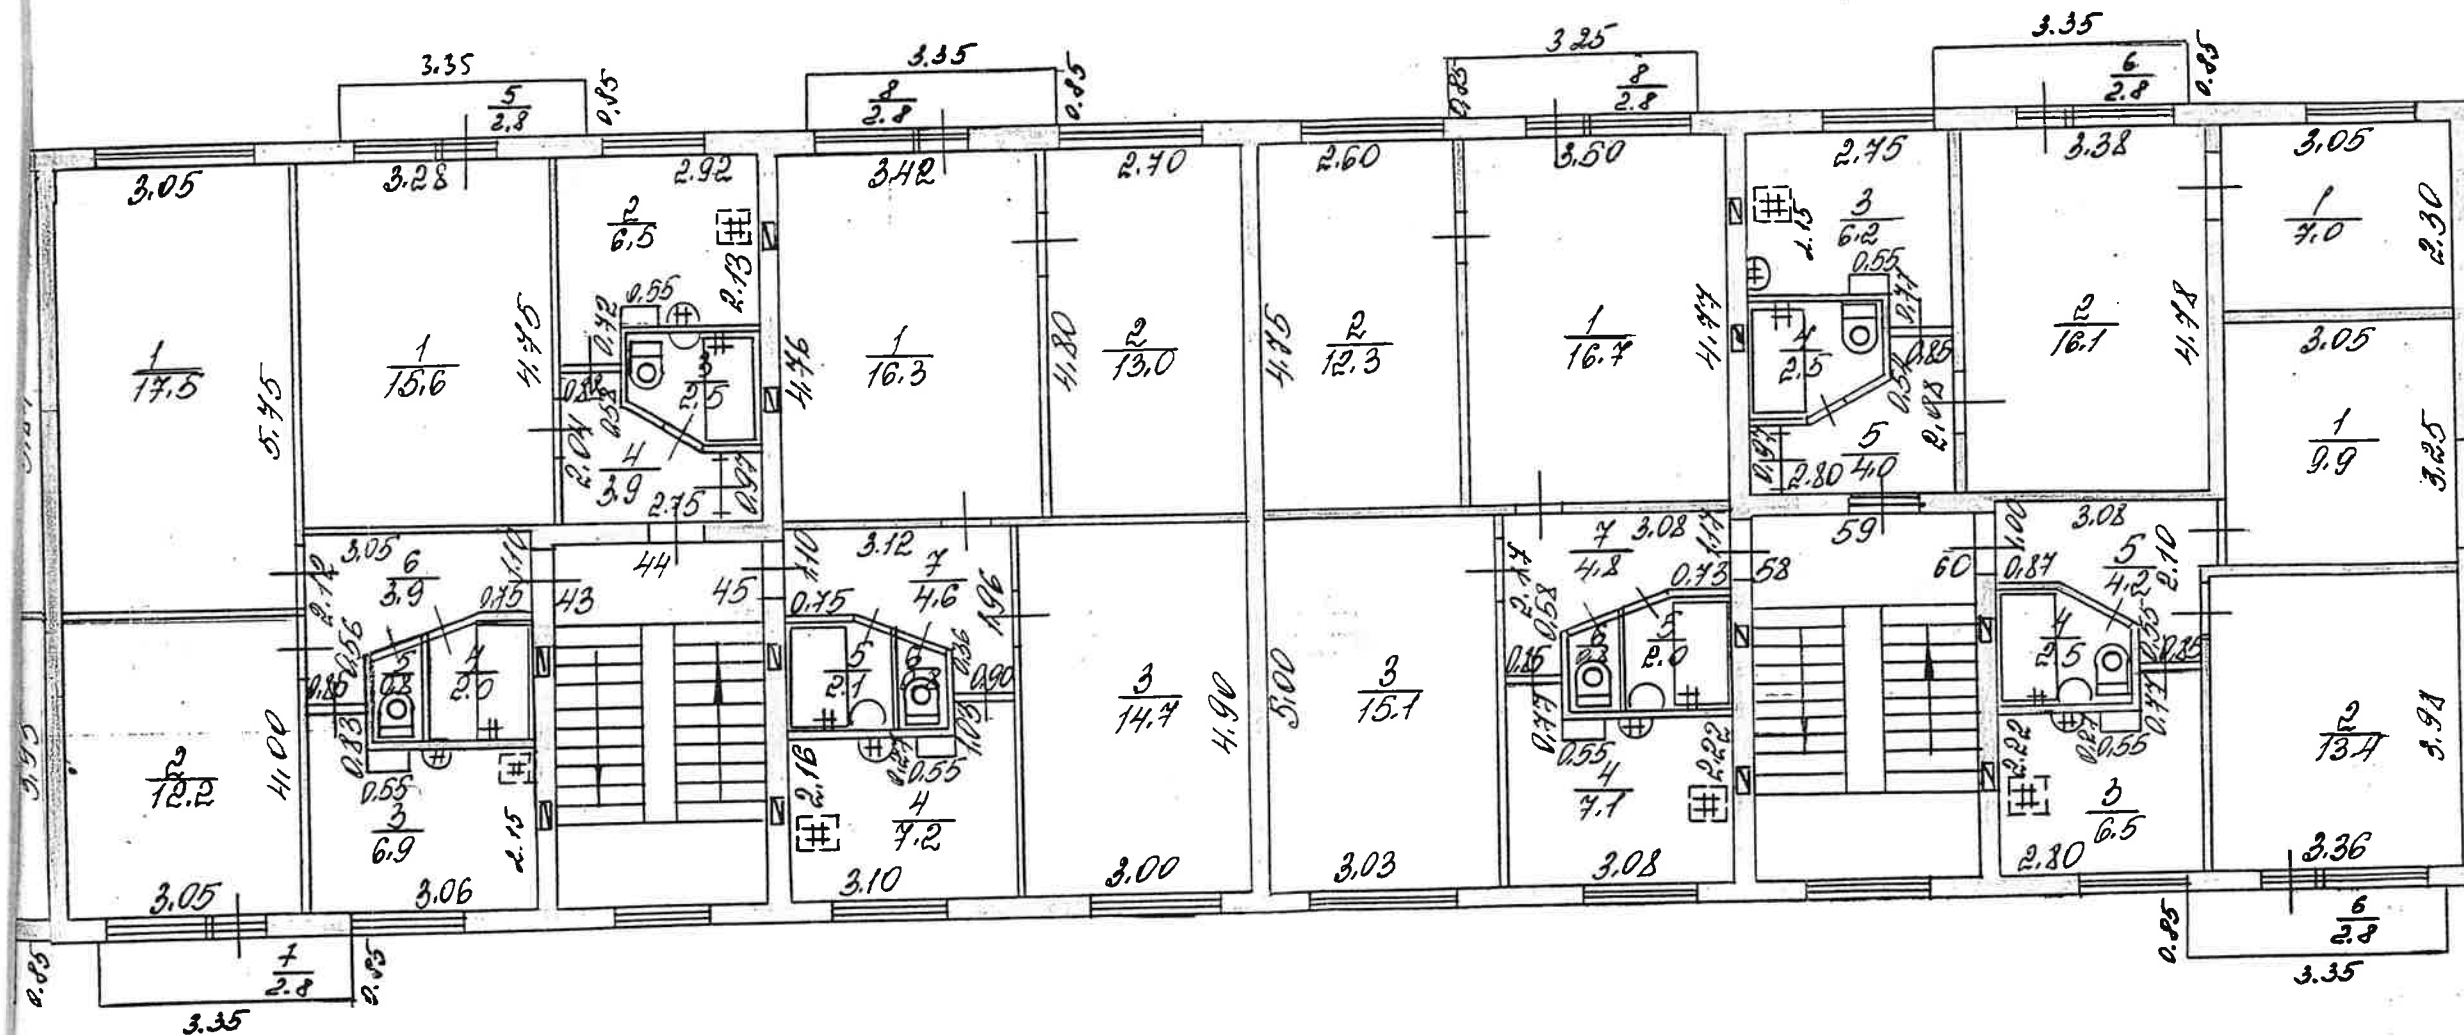
$$h = 2.50$$


13.11.98g. A. Široković

Paradise