
TUKUMA NOVADA EKSPLUATĒJOŠO ORGANIZĀCIJU APLIECINĀJUMS PAR PLĀNĀ UZRĀDĪTO INŽENIERKOMUNIKĀCIJU ATBILSTĪBU ŠO ORGANIZĀCIJU ARHĪVU MATERIĀLIEM

ORGANIZĀCIJA	KOMUNIKĀCIJA	PARAKSTS	DATUMS	UZVĀRDS	PIEZĪMES
SIA " tet "	Sakaru kabeļi	ELEKTRONISKI	26.08.2026.	G.Krūķis	PN-423489
A/S " Sadales tīkls "	El. kabeļi	ELEKTRONISKI	20.08.2026.	V.Strautmanis	Nr.309020-22/P-159673
VSIA " Zemkopības ministrijas nekustamie īpašumi"	Drenāžkanalizācija	EKEKTRONISKI	20.08.2026.	A.Apinis	Nr.26-243e
VAS "LVRTC"	Sakaru kabeļi	ELEKTRONISKI	21.08.2026.	M.Šubina	BA-65748

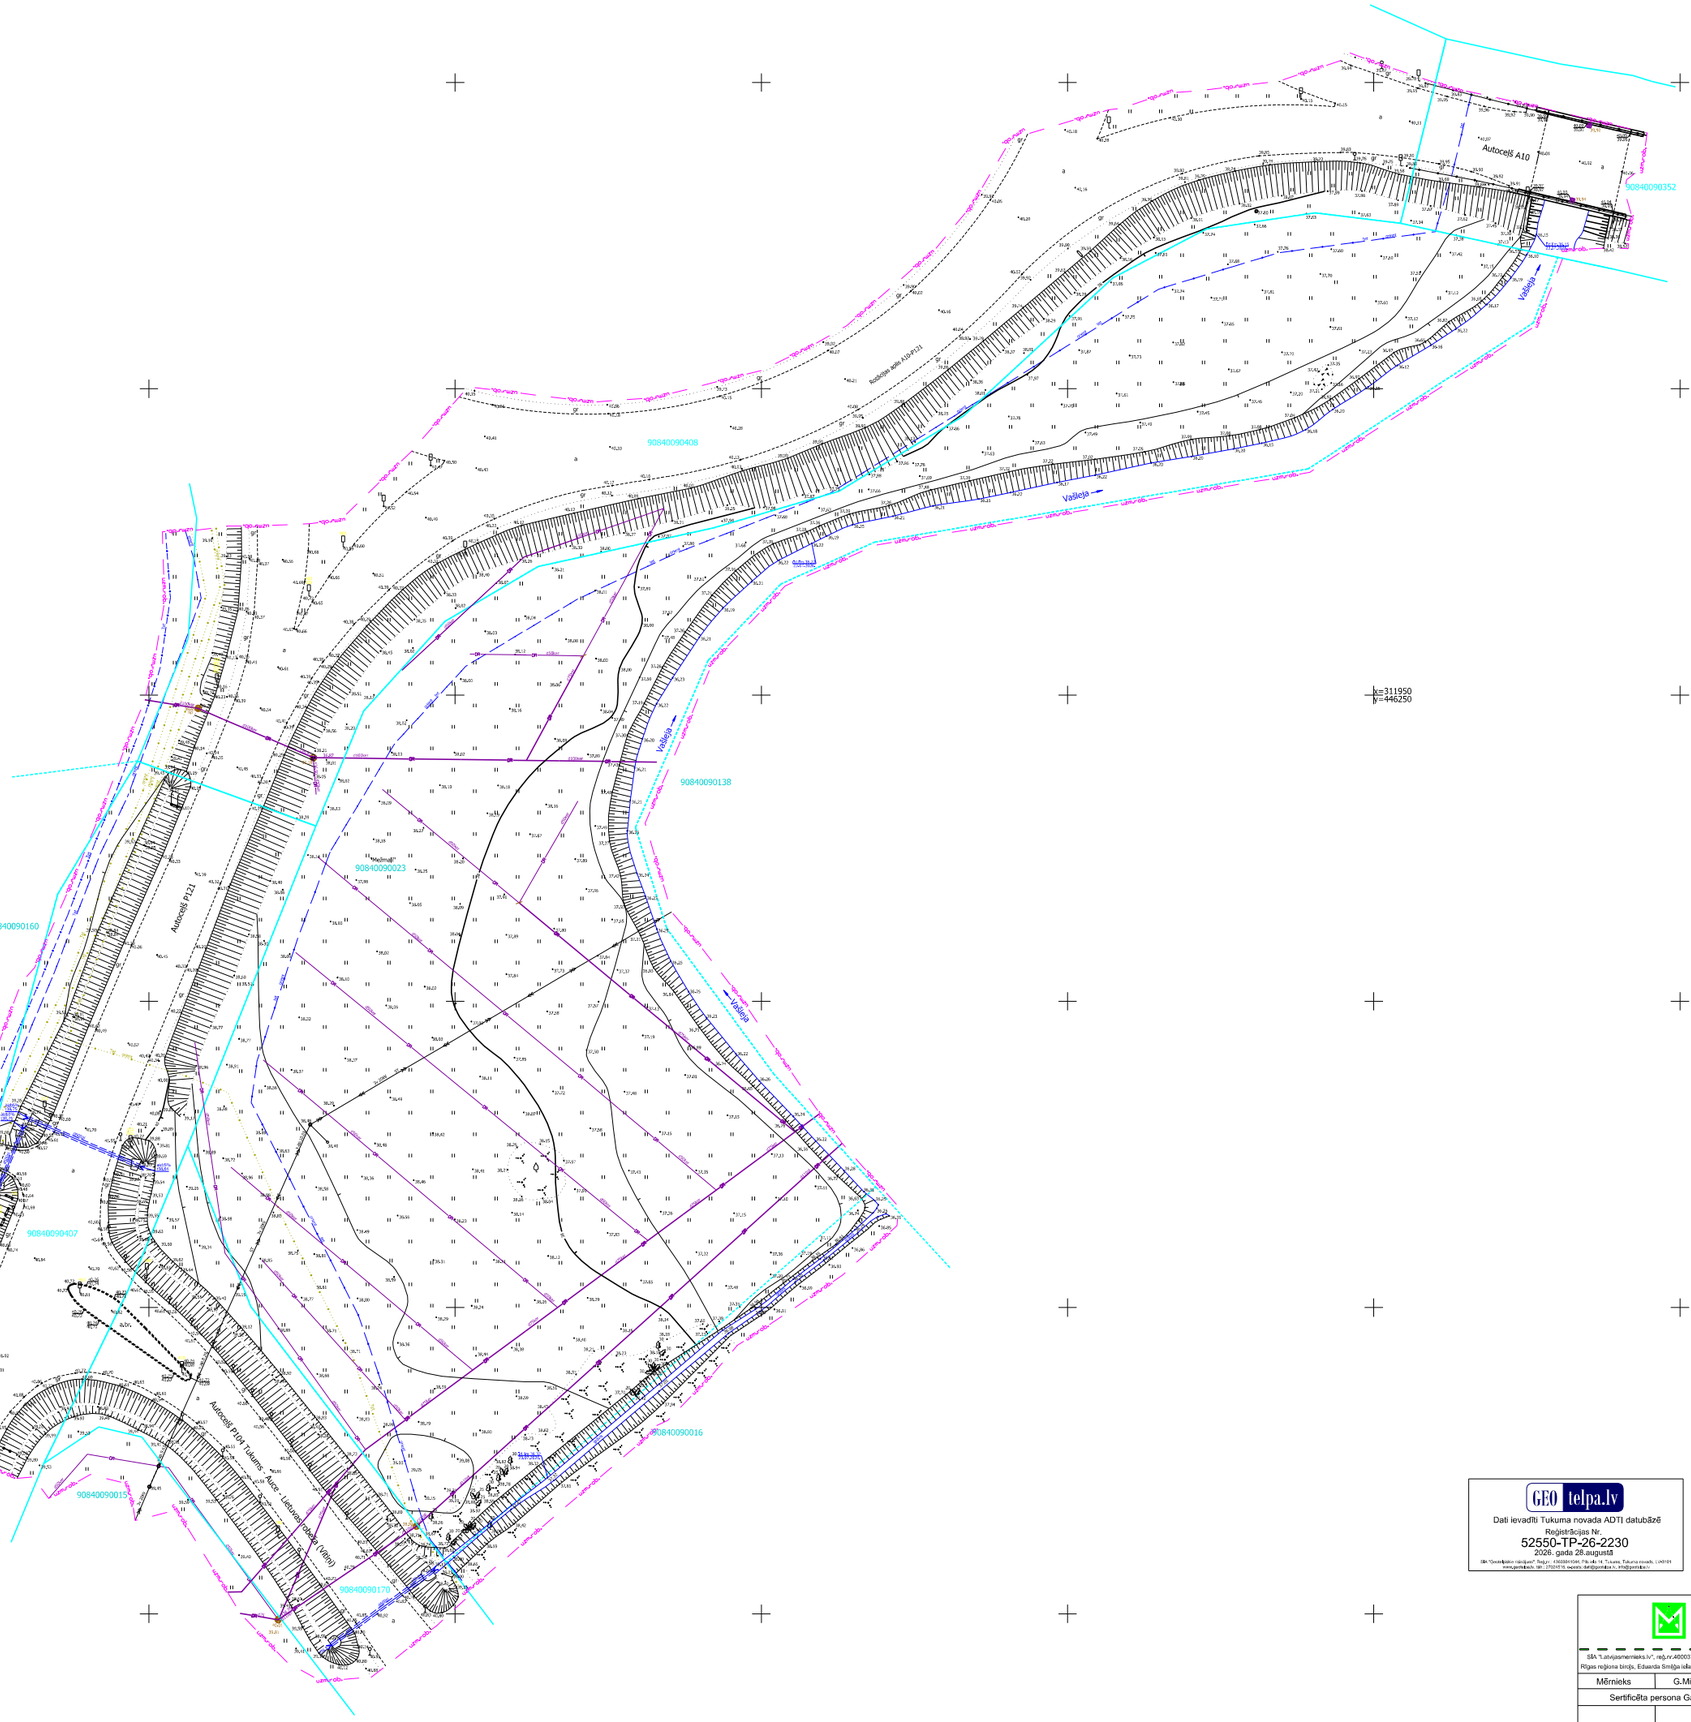

PIEZĪMES:
1. LKS-92 koordinātu sistēma, Mēroga koeficients 0,999835
2. Latvijas normālo augstumu sistēma (LAS-2000,5)
3. Uzmērīšana veikta 2026. gada 23. jūlijā. Uzmērāmās teritorijas platība 2,84 ha.
4. Kadastra informācija atbilst VZD kadastra kartei. EDOC Nr.4534850 , datums 23.07.2026.
5. Topogrāfiskie apzīmējumi attēloti atbilstoši 2012.gada 24.aprīļa LR Ministru kabineta noteikumu Nr.281 "Augstas detalizācijas topogrāfiskās informācijas un tās centrālās datubāzes noteikumi" 1.pielikumam.
6. Zemes vienību robežas ir attēlotas atbilstoši zemes kadastrālās uzmērīšanas un vietējā ģeodēziskā tīkla precizitātei un var nesakrist ar situāciju plānā.
7. Inženiertehniskās komunikācijas dalībj apsekotas dabā un salīdzinātas apkalpojošajās organizācijās.
8. Ielu sarkanās līnijas attēlotas atbilstoši pašvaldības teritorijas plānojumam.
9. Uzmērīšanā izmantoti ar LatPos bāzes stacijas Tukums korekcijām RTK režīmā noteiktie situācijas punkti.

GEO telpa.lv
Dati ievadīti Tukuma novada ADTI datubāzē
Reģistrācijas Nr.
52550-TP-26-2230
2026. gada 28.augustā
SIA "Ģeotelpa risinājumi" Reģ.nr. 44103081754, Adr.: Tukums, Tukuma nov., LV-3101 www.geotelpa.lv, tālr. 27030019, e-pasts: dati@geotelpa.lv, info@geotelpa.lv

LATVIJASMERNIEKS.LV
SIA "Latvijasmernieks.lv", reģ.nr.40003783960, Eduarda Smiļģa iela 2A, Rīga, LV-1048
Rīgas reģiona birojs, Eduarda Smiļģa iela 2A, Rīga, LV-1048; tālr.67038500, fakss 67821957

Mērnieks	G.Miļūns	e-paraksts	29.08.2026.	
Sertificēta persona Gatis Miļūns, Nr. AC0298				

Pasūtījums: "Mežmaļi", Tumes pag., Tukuma nov.

Pasūtītājs: SIA"URZO"
Pasūtījuma Reģ. Nr. 98236

Topogrāfiskais plāns

Lapas 1

Lapa 1

Mērogs 1:500