
GENERĀLPLĀNS
M 1:500

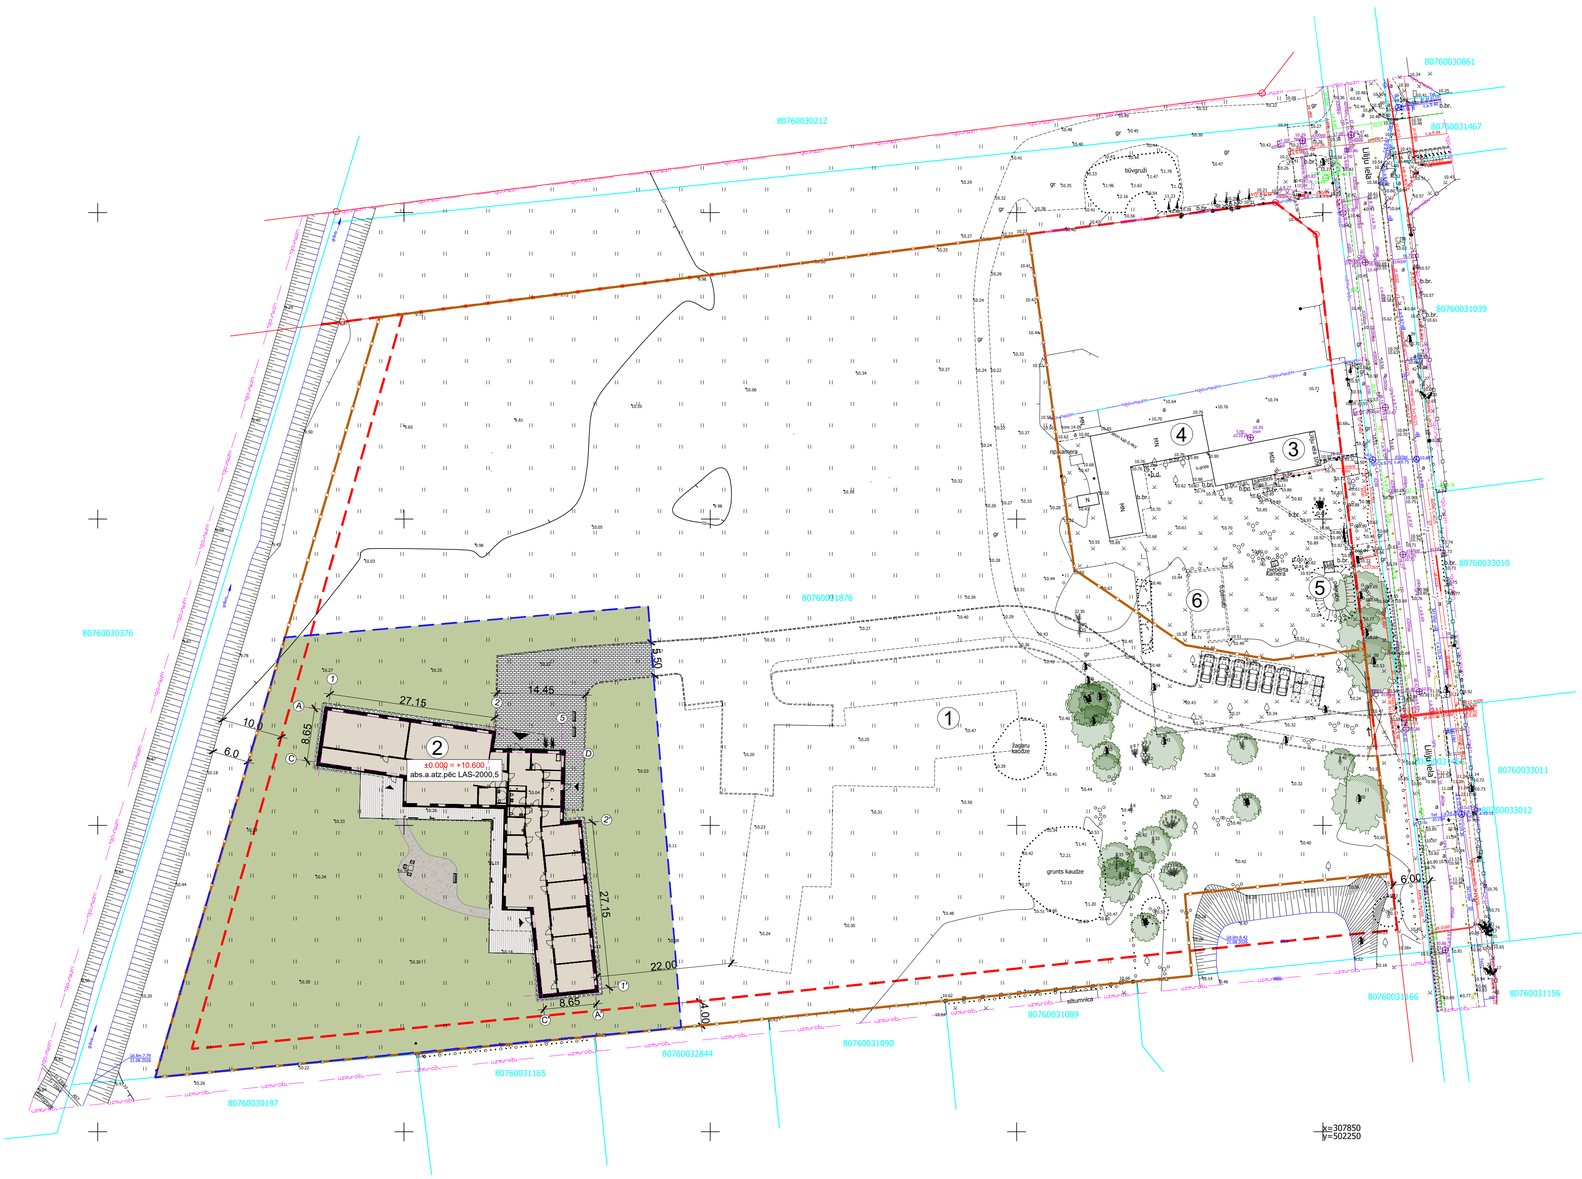

BŪVJU EKSPLIKĀCIJA ZEMESGABALĀ

Nr.	Nosaukums	Statuss	Stāvu skaits	Apbūves laukums, m²	Kopējā platība, m²	Būvtilpums, m³	Būves klasifikācija	Ēkas grupa	Ēkas lietošanas veids	Būves ugunsnoturības pakāpe
1	Plānotais veselības un sociālās aprūpes dienas centrs (cits būvprojekts)	Jaunbūve	1	926.4	843.7	3250	1130	II	III	U3
2	Proj. veselības un sociālās aprūpes centrs ar dienas centru vienā ēkā	Jaunbūve	1	926.4	837.6	3250	1130	II	III	U3
3	Dzīvojamā māja	Esoša ēka	1	111.4	76.5	274	1110	II	I	-
4	Saimniecības ēka	Esoša ēka	2	215.7	173.7	655	1274	II	I	-
5	Pagrabs	Esoša ēka	1	30.0	22.7	59	1274	I	-	-
6	Pamati	Esoši	-	-	-	-	-	-	-	-
				2209,9	1954,2					

TERITORIJAS TEHNISKI EKONOMISKIE RĀDĪTĀJI

Nosaukums	Mērvienība	Projektēti	Normatīvi
Zemesgabala platība	m²	27800	
Visu ēku apbūves laukumu summa tehnisko rādītāju aprēķiniem	m²	2209.9	
Visu ēku virszemes stāvu platību summa apbūves tehnisko rādītāju aprēķiniem	m²	1872.9	
Apbūves blīvums	%	7.95	maks. 40
Apbūves intensitāte	%	6.74	
Projektēto piebraucamo ceļu un autostāvvietu aizņemtā platība, t.sk.:	m²	325	
Brīvā zaļā teritorija	m²	24108.7	
Brīvās zaļās teritorijas rādītājs	%	86.72	min. 50
Brīvās teritorijas rādītājs	%	1287.2	
Apzaļumojamā teritorija	m²	3915.0	
Zemesgabala kopējais autostāvvietu skaits, t.sk. (tiek izbūvēts citā būvprojektā):	gab.	8	
- personām ar kustību traucējumiem	gab.	2	
- apmeklētāju	gab.	6	
Kopējais zemesgabala velonovietņu skaits:	gab.	8	
no tām šī projekta ietvaros	gab.	4	


PIEŅEMTIE APZĪMĒJUMI

- Zemes gabala robeža
- Būvlaides
- Projekta robežas
- Projektējamās būves
- Apzaļumojamā teritorija
- Betona bruģakmens brauktuve
- Oļi
- Terase
- Sensorās taciņas (blietēta grants)
- Žoga līnija, gājēju vārtiņi
- Bīdāmie vārti
- Saglabājams koks
- Nogāzes (uzbērums, norakums)
- Stāvvieta personām ar kustību traucējumiem
- Velo novietne
- P — Auto novietne
- Ieejas ēkā

BŪVLAIDES:

1. Novadgrāvja ekspluatācijas aizsargjosla - 10 metri platumā no novadgrāvja krotes.
2. Attālums līdz kaimiņu robežai - 4m
3. Būvlaide no Lilija ielas - 6m
4. Ekspluatācijas aizsargjoslas teritorija gar ielu vai ceļu - sarkanā līnija - 6m

OBJEKTA IZVIETOJUMA SHĒMA

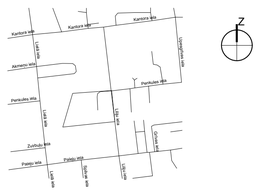

VISPĀRĪGA INFORMĀCIJA UN NORĀDĪJUMI:

1. Izmēri un augstuma atzīmes dotas metros;
2. Pieņemtā ±0.000 grīdas atzīme ēkai atbilst atzīmei +10.600 (LAS-2000.5);
3. Pieņemtie apzīmējumi doti rasējumu lapās;
4. Šo lapu skatīt kopā ar Skaidrojošo aprakstu un citu šī būvprojekta daļu un sadaļu rasējumiem;
5. Teritorijas nožogošanai gar grāvi paredzēts vieglas konstrukcijas žogs (stiepļu žogs ar metāla stabiem).

MDC Mērniecības Datu Centrs
Pārbaudīts un reģistrēts pašvaldības ADTI datu bāzē ar Nr.
TP 310814
2026. gada 9. oktobris
tālr.: +371 67496833 e-pasts: infodati@mdc.lv www.mdc.lv www.topografija.lv

Saskaņojumu oriģināli atrodas SIA "Ģeodēzists" arhīvā.

Piezīmes:
1. Uzmērīšana veikta 11.08.2026
2. LKS-92TM koordinātu sistēma, mēroga koef. 0.999600.
3. Latvijas normālo augstumu sistēma (LAS-2000,5).
   Uzmērīšanā izmantoti Latpos sistēmas reālā laika korekcijas dati.
   Bāzes stacija "AGENTURA" X=309093.595 Y=504631.315 H=21.05.
4. Topogrāfiskie apzīmējumi attēloti atbilstoši 24.04.2012. pieņemto MK Noteikumu Nr.281 1.pielikumam.
5. Nekustamā īpašuma kadastra kartes dati iegūti portālā www.kadastrs.lv.
   Dati uz 11.08.2026.(datne 4544536.edoc).Saskaņā ar VZD sniegto informāciju zemes vienību robežas ir attēlotas atbilstoši zemes kadastrālās uzmērīšanas un vietējā ģeodēziskā tīkla precizitātei un var nesakrist ar situāciju plānā.
6. Ielu sarkanās līnijas attēlotas atbilstoši pašvaldības teritorijas plānojumam.
7. Inženierkomunikācijas plānā uznestas pēc uzmērījumiem dabā un inženierkomunikācijas apkalpojošo organizāciju sniegtās informācijas.
8. Pirms būvdarbu uzsākšanas būvniekam ir pienākums pārliecināties par būvlaukuma augstuma atzīmju sakritību ar topogrāfiskā un būvprojektā norādītajām augstuma atzīmēm. Tas izdarāms veicot kontrolmērījumus uz skaidri nosakāmiem situācijas punktiem, un nepieciešamības gadījumā ievērtēt nesakritību būvlaukuma augstuma sistēmā.

Inženierkomunikāciju turētājs	Inženierkomunikācija	Paraksts	Datums	Saskaņotājs	Piezīmes
AS "Sadales tīkls"	vid. un zemsprieguma elektroapgādes tīkli	e-paraksts	15.09.2026	R.Stāmers	P-160768
SIA "Tet"	elektronisko sakaru tīkli	e-paraksts	11.09.2026	A.Savickis	PN-423612
AS "Gaso"	gāzes tīkli	e-paraksts	24.08.2026	E.Rubina	Nr.23.1-16/6013
AS"Mārupes komunālie pakalpojumi"	sadzīves kanalizācijas un ūdensapgādes tīkli	e-pasts	15.09.2026	A.Borodinovs	
VSIA "ZMNĪ"	meliorācijas tīkli	e-paraksts	10.09.2026	A.Ādele	
Mārupes novada Pašvaldības Īpašuma pārvalde	ielu apgaismojumu tīkli	e-pasts	10.09.2026	N.Kārkls	
VAS "Latvijas Valsts radio un televīzijas centrs"	elektronisko sakaru tīkli	e-paraksts	11.09.2026	M.Šubina	BA-66505
AS "Augstsprieguma tīkls"	augstsprieguma 110-330kV tīkli	e-pasts	05.10.2026	E.Nortrums	2.5/2026/4698
AS "Latvenergo"	augstsprieguma 110-330kV tīkli	e-pasts	08.10.2026	J.Lukaševics	Nr.1994

GP DAĻAS RASĒJUMU SARAKSTS

Lapa	Nosaukums	Mērogs
GP-01	Ģenerālplāns	1:500

BŪVPROJEKTA IZSTRĀDĀTĀJS
SIA "CMB"
VENTSPILS IELA 48, RĪGA
LV-1002, T. 25678749
BŪVK. REĢ. NR. 0598-R

BŪVNIECĪBAS IEROSINĀTĀJS	**Aija Dāve, deklarētā dzīvesvieta Lilija iela 108, Mārupe, Mārupes novads, LV-2167**		PASŪT./ARHĪVA NR. E-BP-68-06-26/IE67
OBJEKTA NOSAUKUMS	**VESELĪBAS UN SOCIĀLĀS APRŪPES CENTRS AR DIENAS CENTRU VIENĀ ĒKĀ**		STADIJA **MBP**
OBJEKTA ADRESE	**Lilija iela 109, Mārupe, Mārupes novads, LV-2167**		FAILA NOS.
KAD. APZ.	**80760031876**		
RASĒJUMA NOSAUKUMS	**ĢENERĀLPLĀNS**		MARKA RAS. NR. **GP-01**
IZSTRĀDĀTĀJI	VĀRDS / UZVĀRDS	PARAKSTS	MĒROGS 1:500
BŪVPR. VAD.	Zane Koroļa		DATUMS 12/10/2026
GP DAĻAS VAD.	Zane Koroļa		LAPU SKAITS 1
IZSTRĀDĀJA	Brigita Bīviņa		LAPAS NR. 1 A1