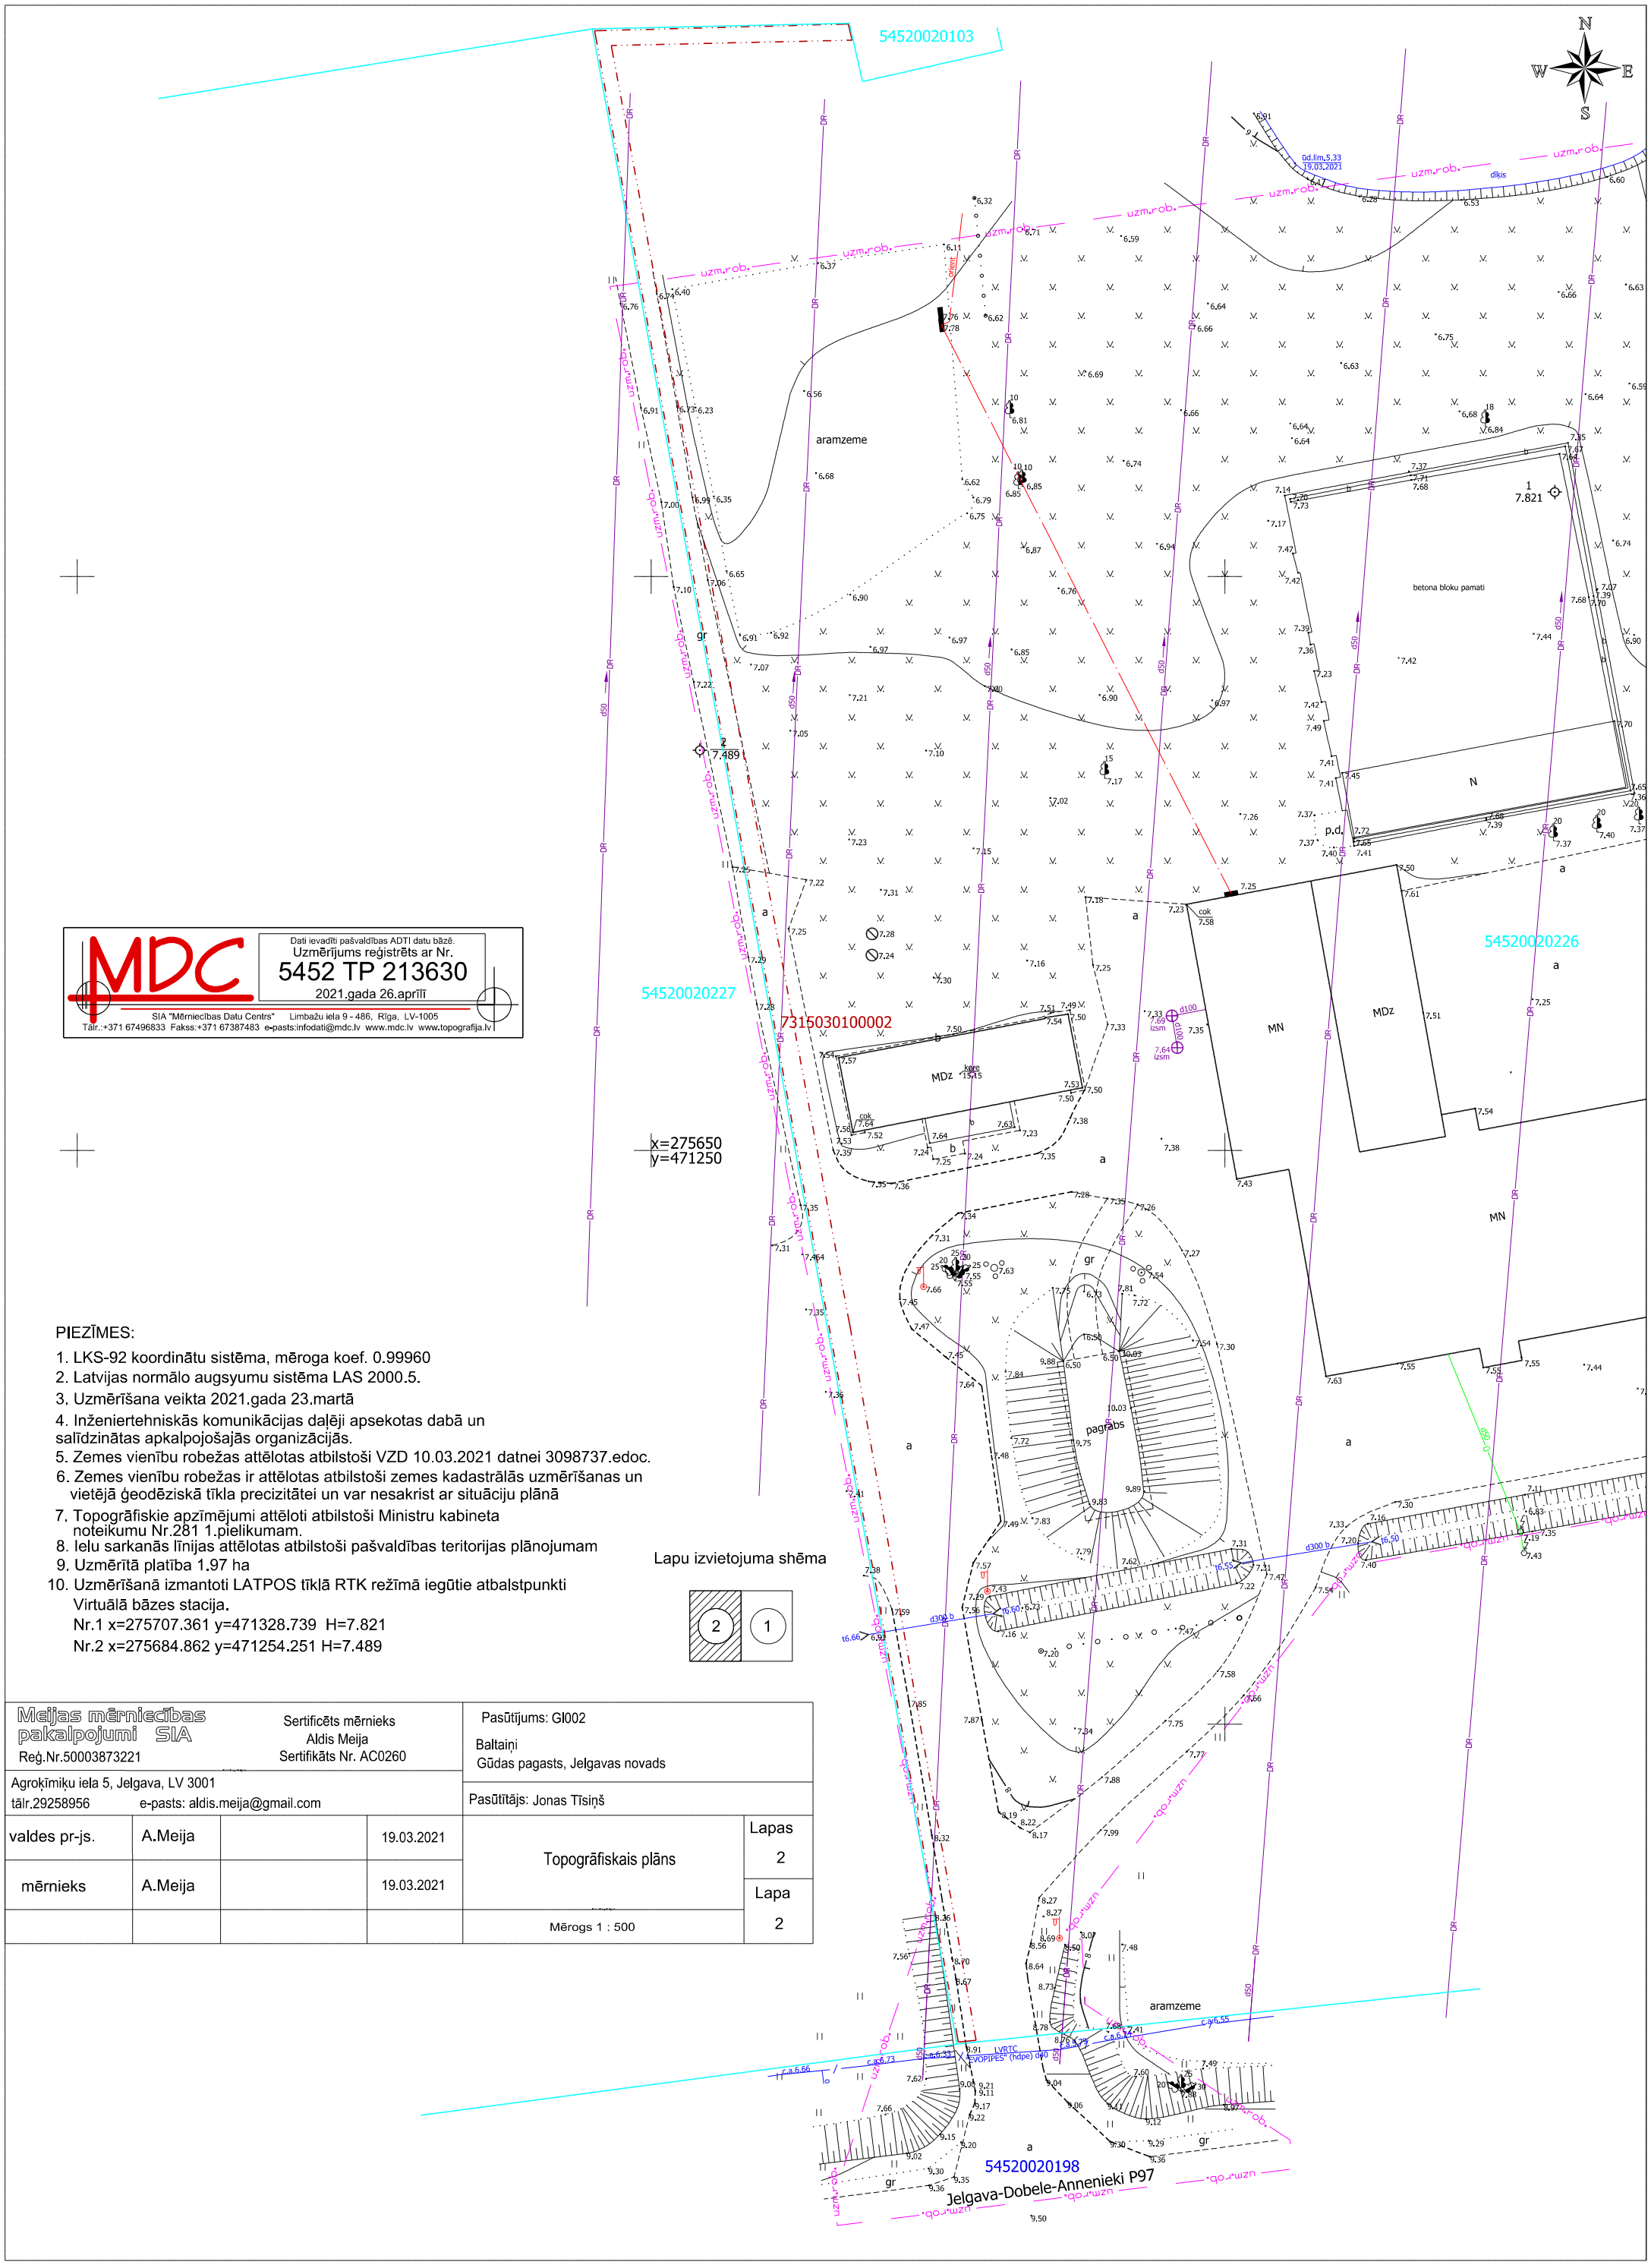

MDC

Dati ievadīti pašvaldības ADTI datu bāzē.
Uzmērījums reģistrēts ar Nr.
5452 TP 213630
2021.gada 26.aprīlī

SIA "Mērniecības Datu Centrs" Limbažu iela 9 - 486, Rīga, LV-1005
Tālr.:+371 67496833 Fakss:+371 67387483 e-pasts:infodati@mdc.lv www.mdc.lv www.topografija.lv

PIEZĪMES:

1. LKS-92 koordinātu sistēma, mēroga koef. 0.99960
2. Latvijas normālo augsyumu sistēma LAS 2000.5.
3. Uzmērīšana veikta 2021.gada 23.martā
4. Inženiertehniskās komunikācijas daļēji apsekotas dabā un salīdzinātas apkalpojošajās organizācijās.
5. Zemes vienību robežas attēlotas atbilstoši VZD 10.03.2021 datnei 3098737.edoc.
6. Zemes vienību robežas ir attēlotas atbilstoši zemes kadastrālās uzmērīšanas un vietējā ģeodēziskā tīkla precizitātei un var nesakrist ar situāciju plānā
7. Topogrāfiskie apzīmējumi attēloti atbilstoši Ministru kabineta noteikumu Nr.281 1.pielikumam.
8. Ielu sarkanās līnijas attēlotas atbilstoši pašvaldības teritorijas plānojumam
9. Uzmērītā platība 1.97 ha
10. Uzmērīšanā izmantoti LATPOS tīklā RTK režīmā iegūtie atbalstpunkti
    Virtuālā bāzes stacija.
    Nr.1 x=275707.361 y=471328.739 H=7.821
    Nr.2 x=275684.862 y=471254.251 H=7.489

Lapu izvietojuma shēma

Meijas mērniecības pakalpojumi SIA Reģ.Nr.50003873221		Sertificēts mērnieks Aldis Meija Sertifikāts Nr. AC0260		Pasūtījums: Gl002 Baltaiņi Gūdas pagasts, Jelgavas novads	
Agroķīmiķu iela 5, Jelgava, LV 3001 tālr.29258956 e-pasts: aldis.meija@gmail.com				Pasūtītājs: Jonas Tīsiņš	
valdes pr-js.	A.Meija		19.03.2021	Topogrāfiskais plāns	Lapas 2
mērnieks	A.Meija		19.03.2021		Lapa 2
				Mērogs 1 : 500	