



Aksonometrija. Ūdensvads Ū1, T3, T4.  
M 1 : 100

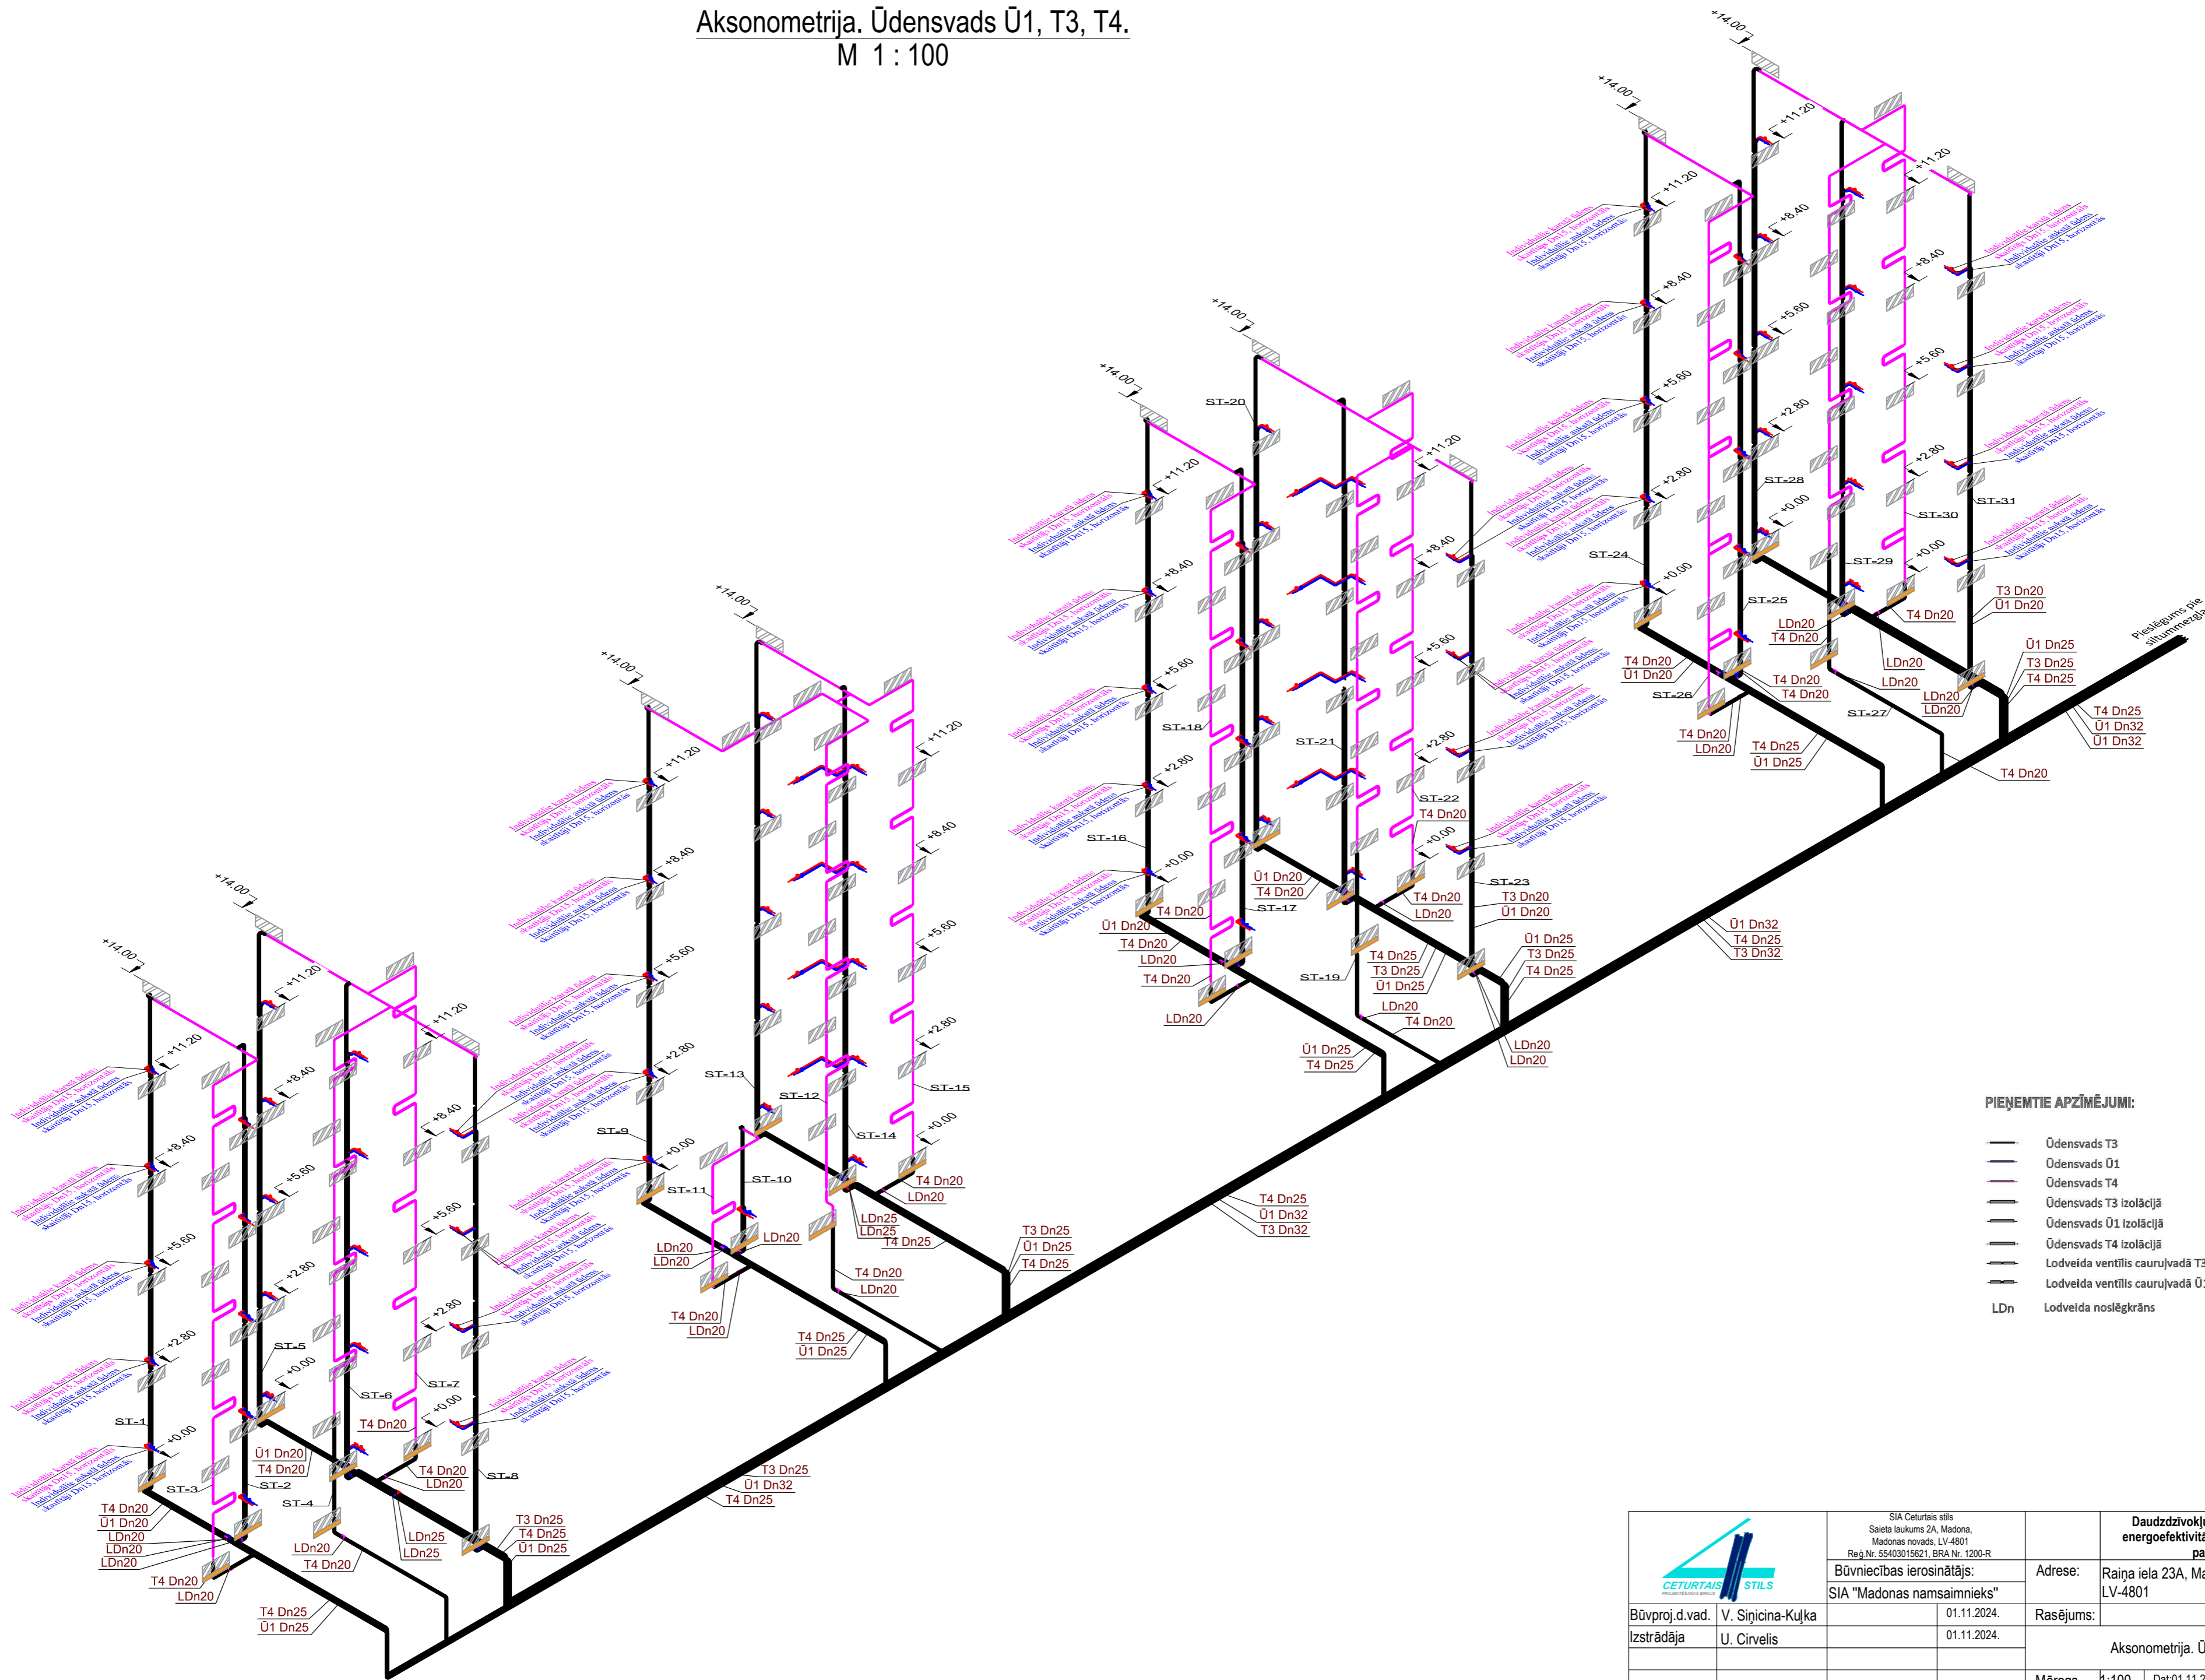

- PIEŅĒMTIE APZĪMĒJUMI:**
- Ūdensvads T3
  - Ūdensvads Ū1
  - Ūdensvads T4
  - Ūdensvads T3 izolācijā
  - Ūdensvads Ū1 izolācijā
  - Ūdensvads T4 izolācijā
  - Lodveida ventīlis cauruļvadā T3
  - Lodveida ventīlis cauruļvadā Ū1
  - LDn Lodveida noslēgkrāns

	SIA Ceturtais stils Saites iekums ZA, Madona, Madonas novads, LV-4801 Reģ.Nr. 55403015621, BRA Nr. 1200-R	Daudzdzīvokļu dzīvojamās mājas energoefektivitātes paaugstināšanas pasākumi	
	Būvniecības ierosinātājs: SIA "Madonas namsaimnieks"	Adrese: Raīņa iela 23A, Madona, Madonas nov., LV-4801	Stadija: BP
Būvproj.d.vad. V. Siņicina-Kuļka Izstrādāja U. Cirvelis	01.11.2024. 01.11.2024.	Rasējums:	
Aksonometrija. Ūdensvads Ū1, T3, T4.			
Mērogs	1:100	Dat:01.11.2024.	Lapa: ŪK-08 Lapas skat. ŪK-01