
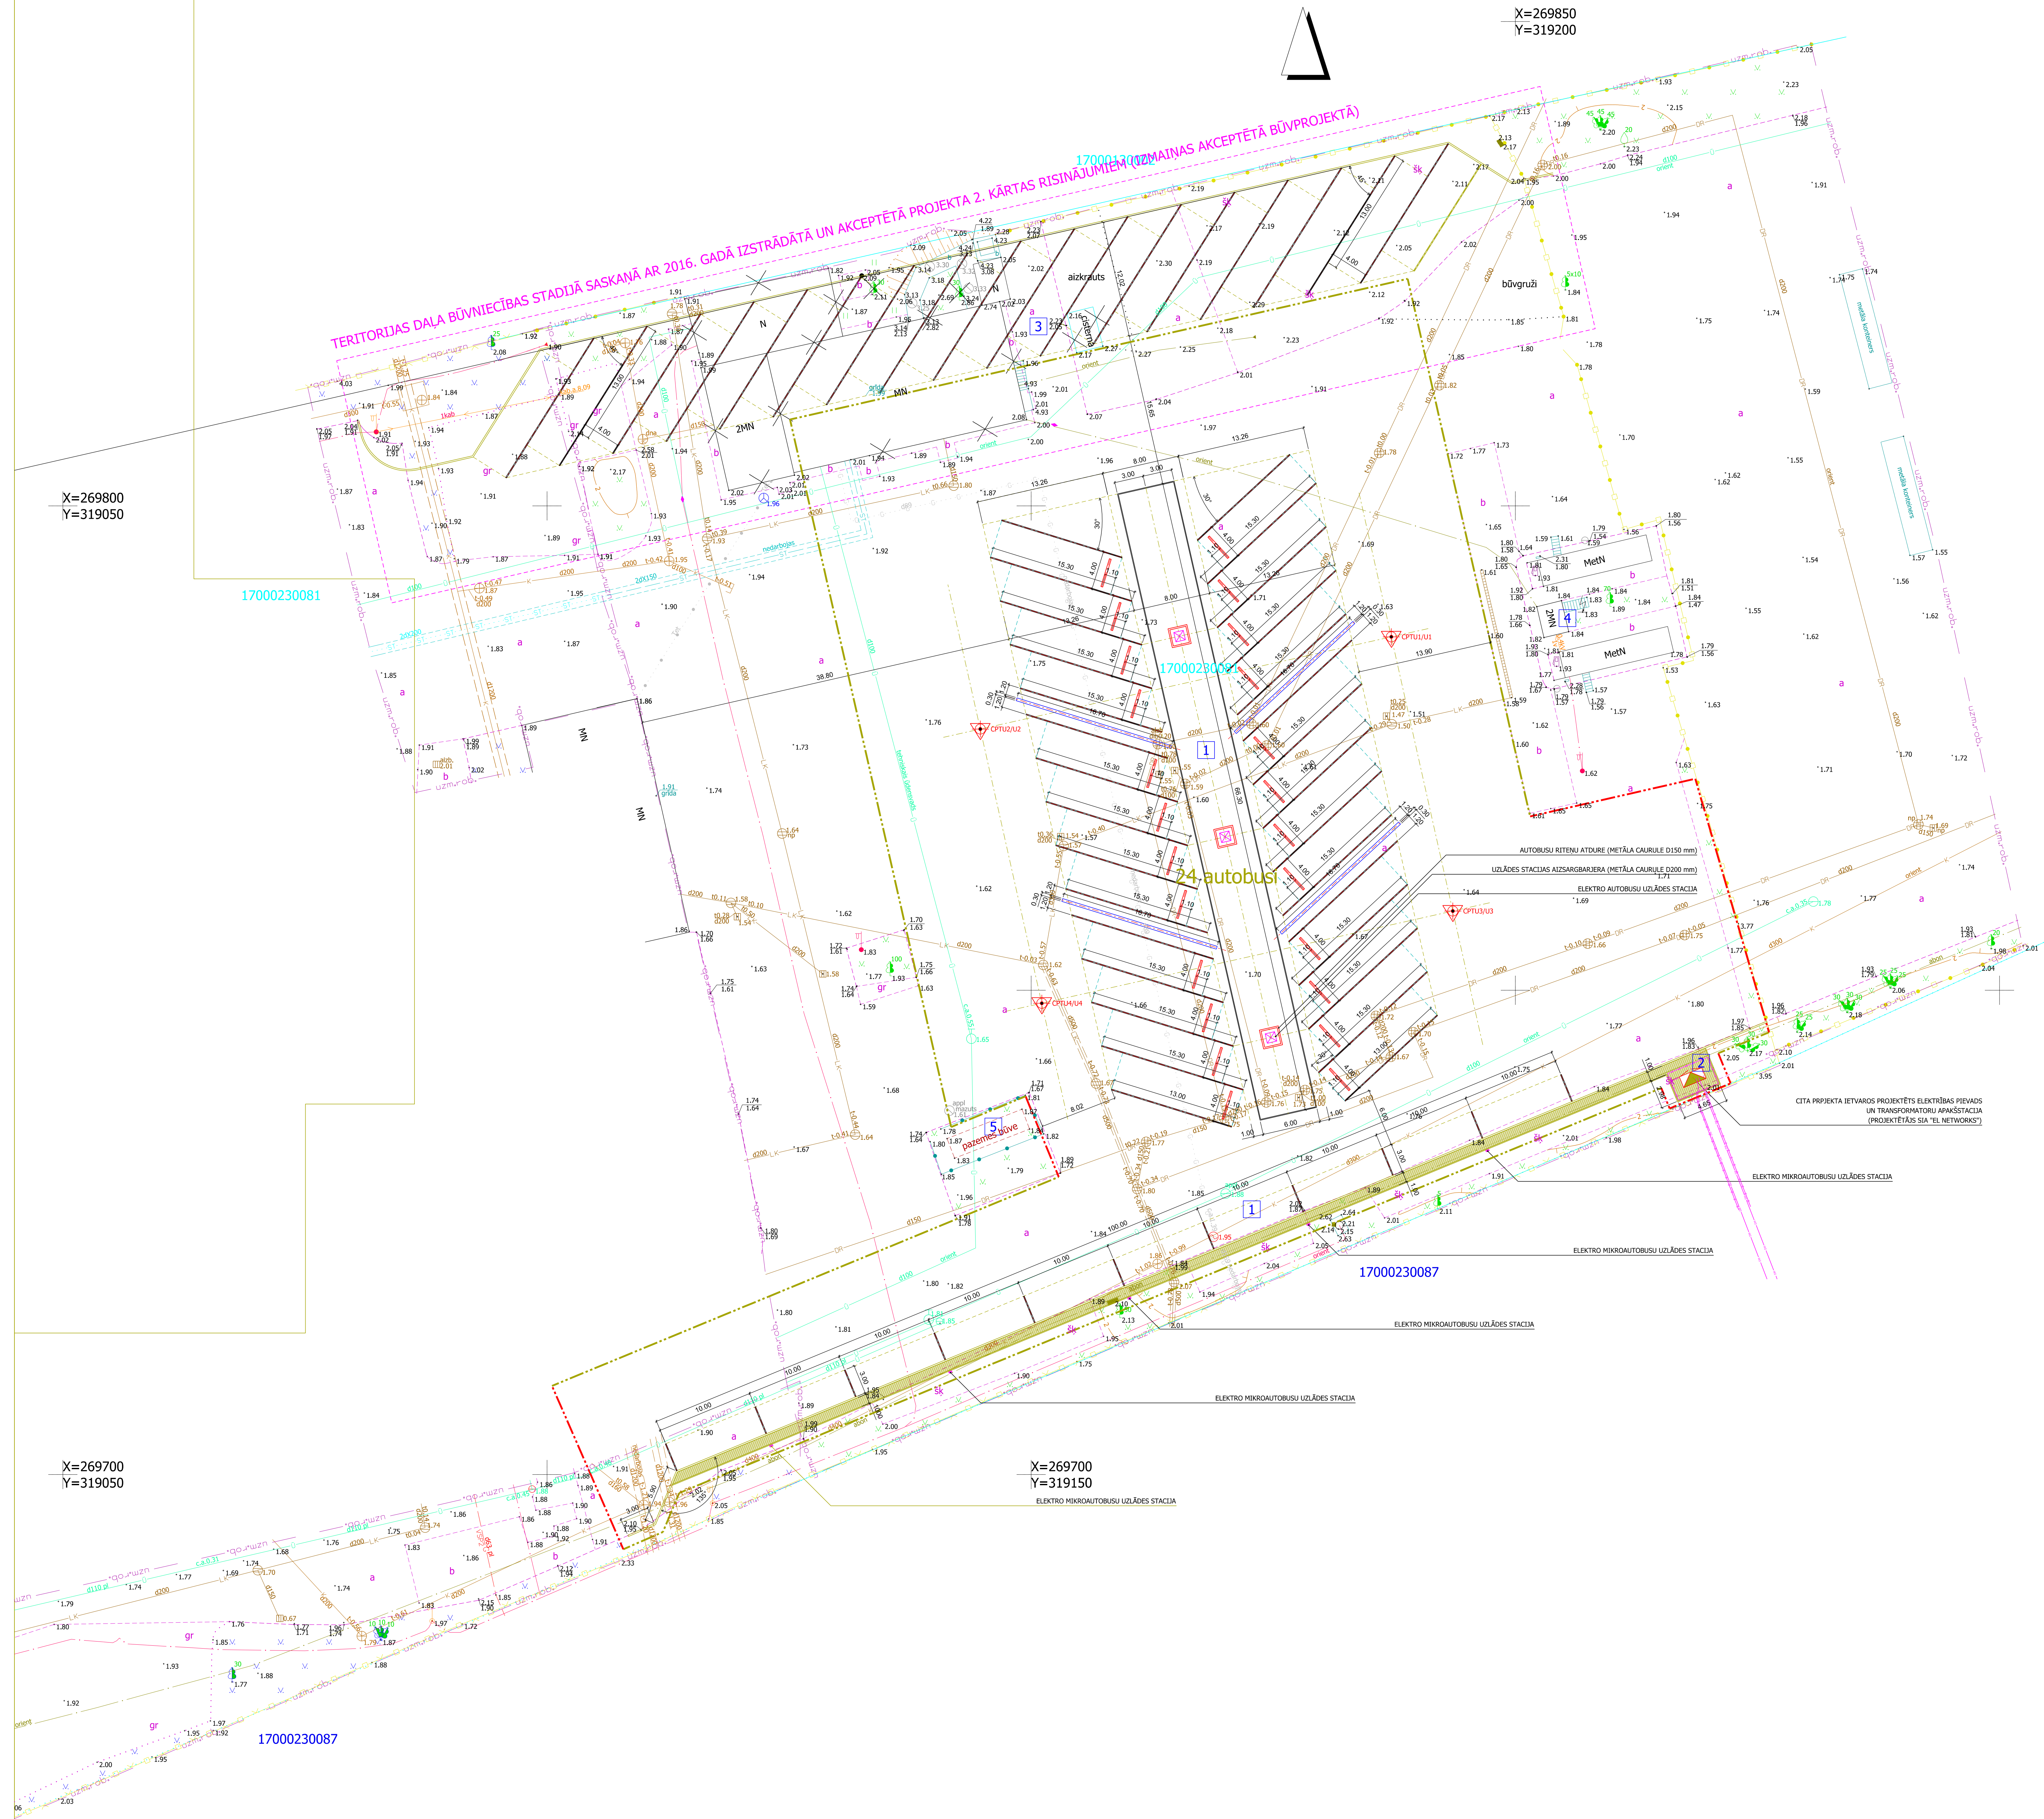
 
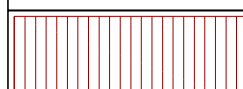


X=269850
Y=319200

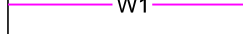

ĒKU UN BŪVU EKSPLOATĀCIJA	
ĒKAS NO PLĀNS	ĒKAS NOSAUKUMS
1	PROJEKTĒTĀS ELEKTRO AUTOBŪSU LĀDĒŠANAS LAUKUMS
2	CITA PROJEKTA IETVAROS PROJEKTĒTS ELEKTRIŠĀS PĪEVAIS UN TRANSFORMATORU APKĀRSTĀCIJA
3	CITA PROJEKTA IETVAROS PROJEKTĒTS LAUKUMA LĪBĒRĪKĀRTOJUMS (BŪVNIECĪBAS STADIJĀ)
4	ESOŠĀ DEGRĒVLAS UZPLĪDĒS STACĪJA
5	ESOŠĀ NAFTAS PRODUKTU ATDZĪŠANAS TVERTNE

APZĪMĒJUMS	NOSAUKUMS
	BŪVDARBU ROBĒŽA
	ESŅŅO INŽINĒRITIKU ATZĪSĀJOSĻAS (BŪVDARBU ZONĀ)
	INŽINĒRĒKOĻIŠĀS IZPĒTES URBUMU VIETAS
	PROJEKTĒTIE LIETUS KANALIZĀCIJAS TĪKLI
	PROJEKTĒTIE DRENĀŽAS TĪKLI
	PROJEKTĒTIE ELEKTROPĀGĀDES TĪKLI
	PROJEKTĒTĀS ZĒMĒJUMAĢINTĒRS

Liepāja Būvvalde
Ceturksnī izpildē valstsdrošības pasākumu izstrādāšanai
11580
2005.gada 01.05.01.
Izstrādājamais projekts ir izstrādāts saskaņā ar

Pielikumi:

1. LKJ-62 TM koordinātu sistēma, mitruga kase, 0.999997;
2. Laikāms norādīto zvaigžņu sistēma (LJ3-2000.5);
3. Tāpēcizvēlēti virzītājam kuros darā šķērsi 13.33.2026;
4. Tāpēcizvēlēti pāriņi uzdevīto teritorijā 1.46 ha pāriņi;
5. Tāpēcizvēlēti apstādījumi ir atbilstoši atbilstošā līmeņa noteikumiem Nr.281 1.pielikums;
6. Noteikumi izvēlēti izvēlēti kuros darā uz 25.05.2026, Darbīgā pāriņi

www.katolika.lv (1472395) adre.

7. Izvēlēti atbilstoši noteikumi.

	SA "METRUM" Uzglābības birojs, Rīga, Ziemeļbriģes ielā 2, 14. stāvs, telpas Nr. 14 14-0001, Tālr. 63424264 e-pasts: info@metrum.lv www.metrums.lv		Pasūtītāja nosaukums: Cukurka iela 8/16
	Administratīvās iestādes: Lielpilsētas pilsēta		Pasūtītājs: SIA METRUM TOURS
SIA METRUM Lielpilsētas biroja vadītājs Girts Jākobsons Sert. mērnieks Uldis Karulis sertifikāts Nr. CC0079	a-paraksts e-paraksts	Topogrāfiskais plāns Mērogs 1:500	Pasūtītāja ID 34-26-00024 Lapas 1 Lapa 1
Sert. mērnieka palīgs L. Jurliņe			

[illegible]