


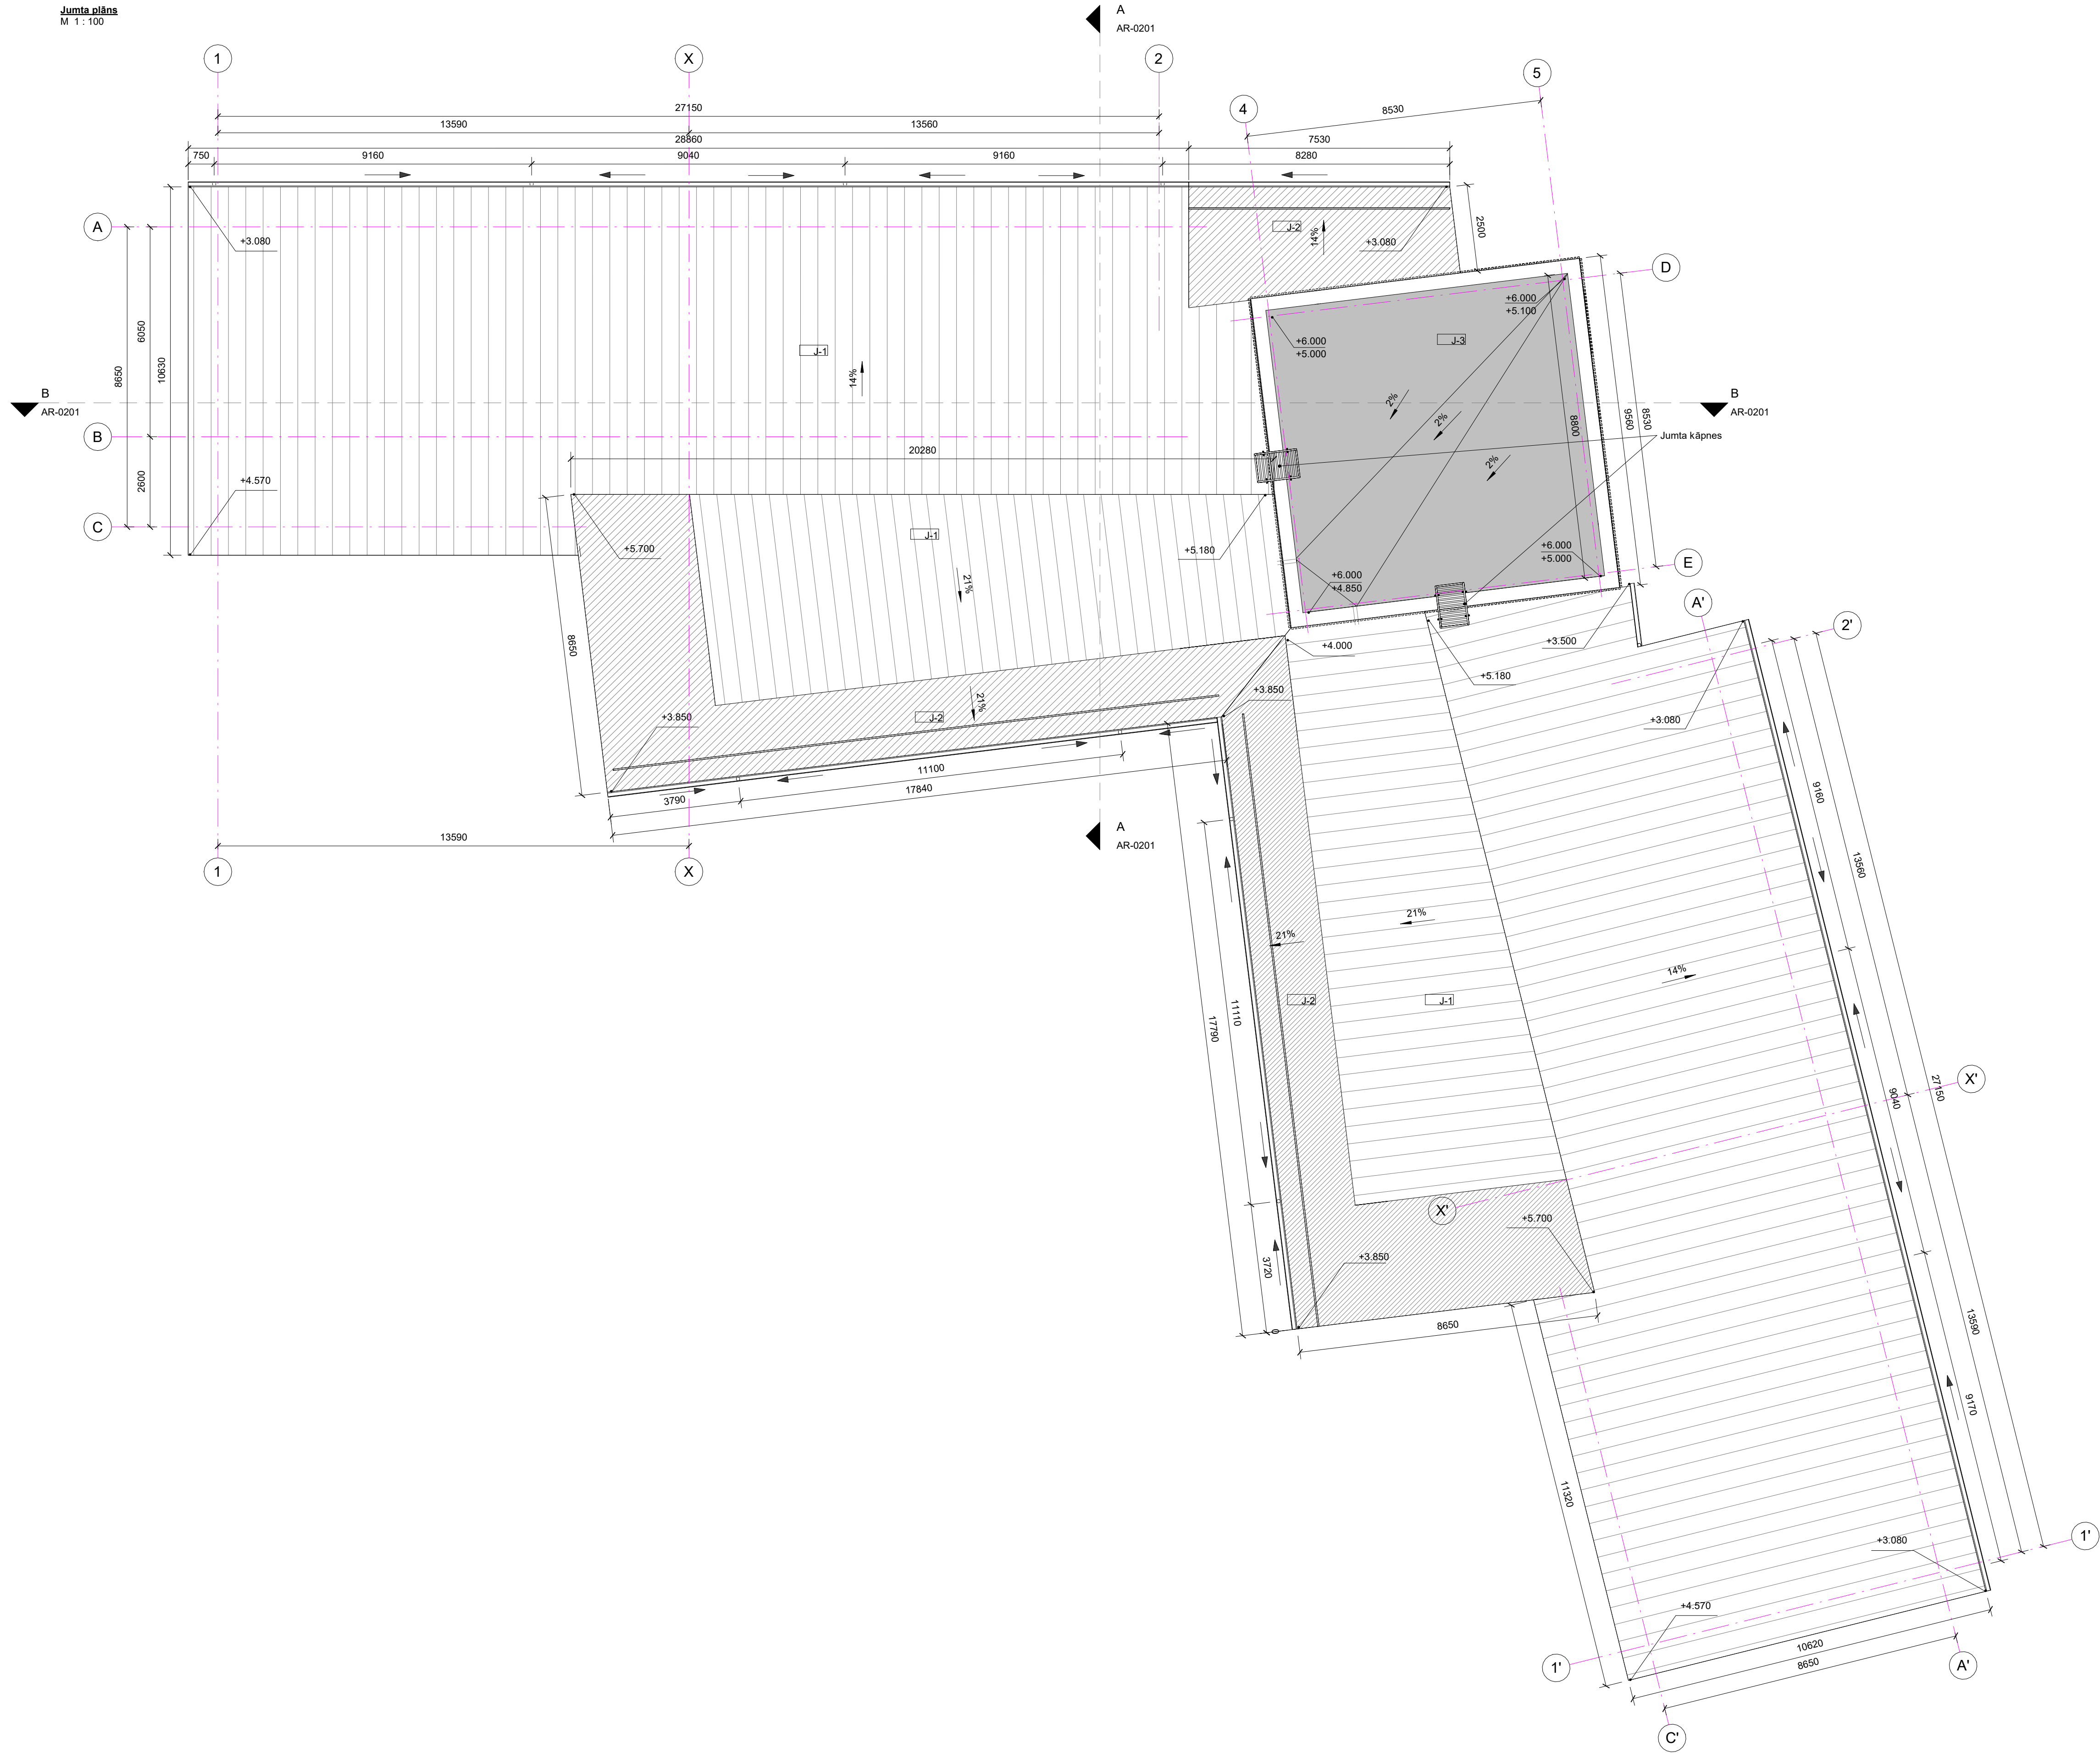

PIEĒMĒTIE APZīmējumi:

- J-1 Jumta konstrukcija:
gludā skārda jumta segums, b = 0.6 mm
- J-2 Nojumes konstrukcija:
gludā skārda jumta segums, b = 0.6 mm
- J-3 Jumta konstrukcija:
hidroizolācija Technoelast standart EKP
- 3% Jumta slīpums
- Teknes slīpums
- B Griezuma numurs un
rasējuma lapas numurs
- AR-0201

Piezīmes

- Izmēri doti milimetros, augstumu atzīmes - metros.
- Par augstumu atzīmi +0.000m pieņemta 1. stāva līdza grīdas atzīme.
- Skatīt dotos izmērus. Nemērit izmērus rasējumā. Visus izmērus precizēt būvē pirms detaļu izgatavošanas.
- Fasādes skat. AR-0301 lapā.
- Griezumus A-A un B-B skat. AR-0201 lapā.
- Projektā dotos būvizstrādājumus iespējams aizstāt ar analogiem, kas neizmaina risinājuma kopējo kvalitāti un tehniskos parametrus.
- Jebkuras izmaiņas rakstiski skatīt ar projekta autoru.

BŮVPROJEKTA IZSTRADĀTĀJS	BŮVNICĪBAS IEROSINĀTĀJS	Aija Dāve, deklarētā dzīvesvieta Līliju iela 108, Mārupē, Mārupes novads, LV-2167	PASŪT./ARHĪVA NR. E-BP-67-06-26/MSMC
	OBJEKTA NOSAUKUMS	VESELĪBAS UN SOCIĀLĀS APRŪPES CENTRS AR DIENAS CENTRU VIENĀ ĒKĀ	STADIJA MBP
	OBJEKTA ADRESE	Līliju ielā 109, Mārupē, Mārupes novads, LV-2167	FAILA NOS.
	KAD. APZ.	kad. apz. 80760031876	
	RASĒJUMA NOSAUKUMS	JUMTA PLĀNS	MARKA RAS. NR. AR-0102
	IZSTRADĀTĀJI	VĀRDS / UZVĀRDS	MĒROGS: 1:100
	AR DAĻAS VAD.	ZANE KOROLJA	
	IZSTRADĀJA	BRIGITA BĪVIŅA	DATUMS 20/08/2026
	IZSTRADĀJA	JEKATERĪNA KUZMINA	LAPAS NR. A1