


PIEŅEMTIE APZĪMĒJUMI:

E	Asis
+0.000	Augstuma atzīmes metros
1000	Izmēri milimetros
Demontējamie apjomi	
Siltinājums	
Grunts griezum	
M-4	Mezglu apzīmējums
Demontējamie apjomi	
Projektēšanas robeža	

Griezums 1-1

1:100

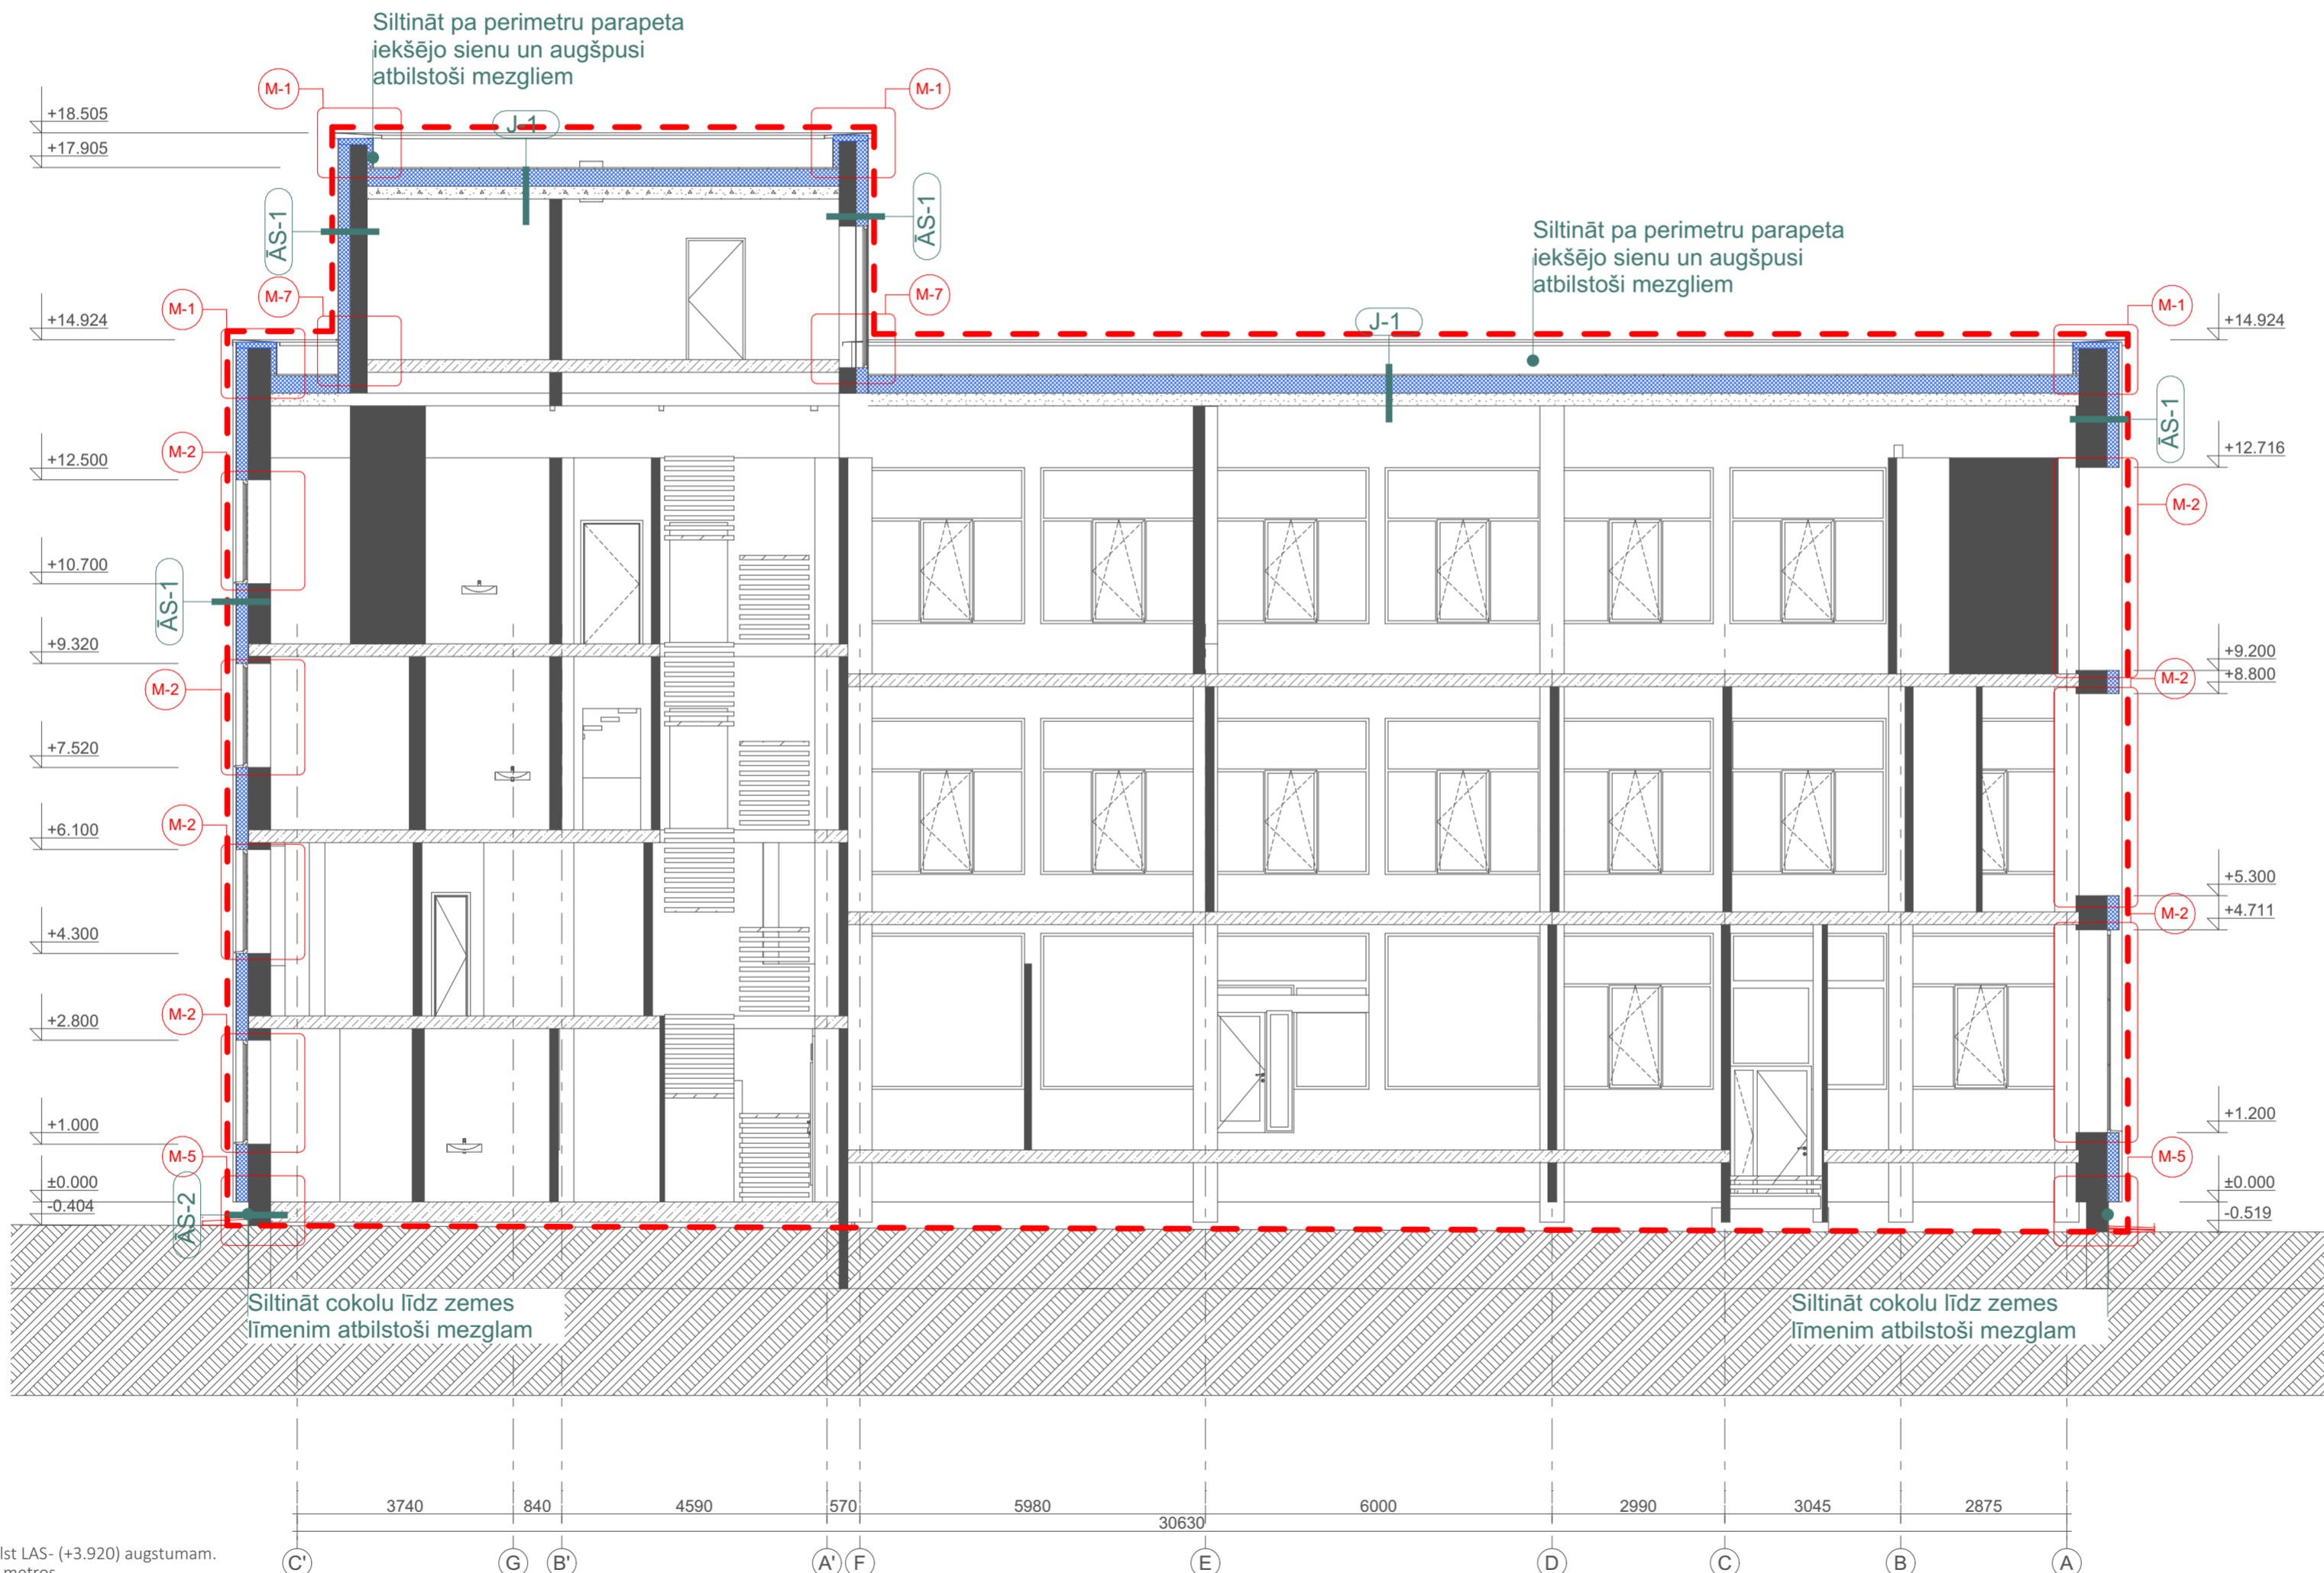

Piezīmes.

1. Tirās grīdas augstuma atzīme ±0.000, kas atbilst LAS- (+3.920) augstumam.
2. Visi izmēri doti milimetros, augstuma atzīmes metros.
3. Rasējumus nemērit - lasīt rakstītos izmērus.
4. Visus izmērus pārbaudīt uz vietas objektā
5. Pirms būvdarbu uzsākšanas būvuzņēmējam jāpārbauda visi esošie un projektētie izmēri;
6. Ja dabā konstatētas atkāpes no projekta, tad nekavējoties jāinformē būvprojekta vadītājs;
7. Jebkuras izmaiņas projekta risinājumos un materiālu izvēlē iepriekš skanojamas ar būvprojekta vadītāju.
8. Visus izmantojamus materiālus iestrādāt un izbūvēt saskaņā ar ražotāja izdotajiem norādījumiem.
9. Būvuzņēmējam ir pienākums pirms darbu uzsākšanas veikt objekta vizuālu uzskaites apsekošanu un konstatēt visas vietas kurās var potenciāli tikt bojāts privātpašums darbu izpildes gaitā.
10. Projekta risinājumus un darbu apjomus jāskata kopā ar skaidrojošo aprakstu, un ir uzskatāmi par neatņemamu sastāvdaļu no projektā norādītajiem risinājumiem.
11. Rasējumu skatīt kopā ar pārējiem AR daļas rasējumiem.

Būvobjekta adrese:

Satekles iela 2C, Rīga, LV-1050

AR daļas vadītājs

Uldis Vilciņš
1-00881

Izstrādāja:

Uldis Vilciņš
Matīss Kļava

Rasējuma nosaukums

Griezums 1-1

Datums: 27.03.2026

Arh. Nr: 3DAD_250_RS2c

Stadija: PR

Daļa: AR

Mērogs: 1:100