


1. STĀVA PLĀNS M1:100

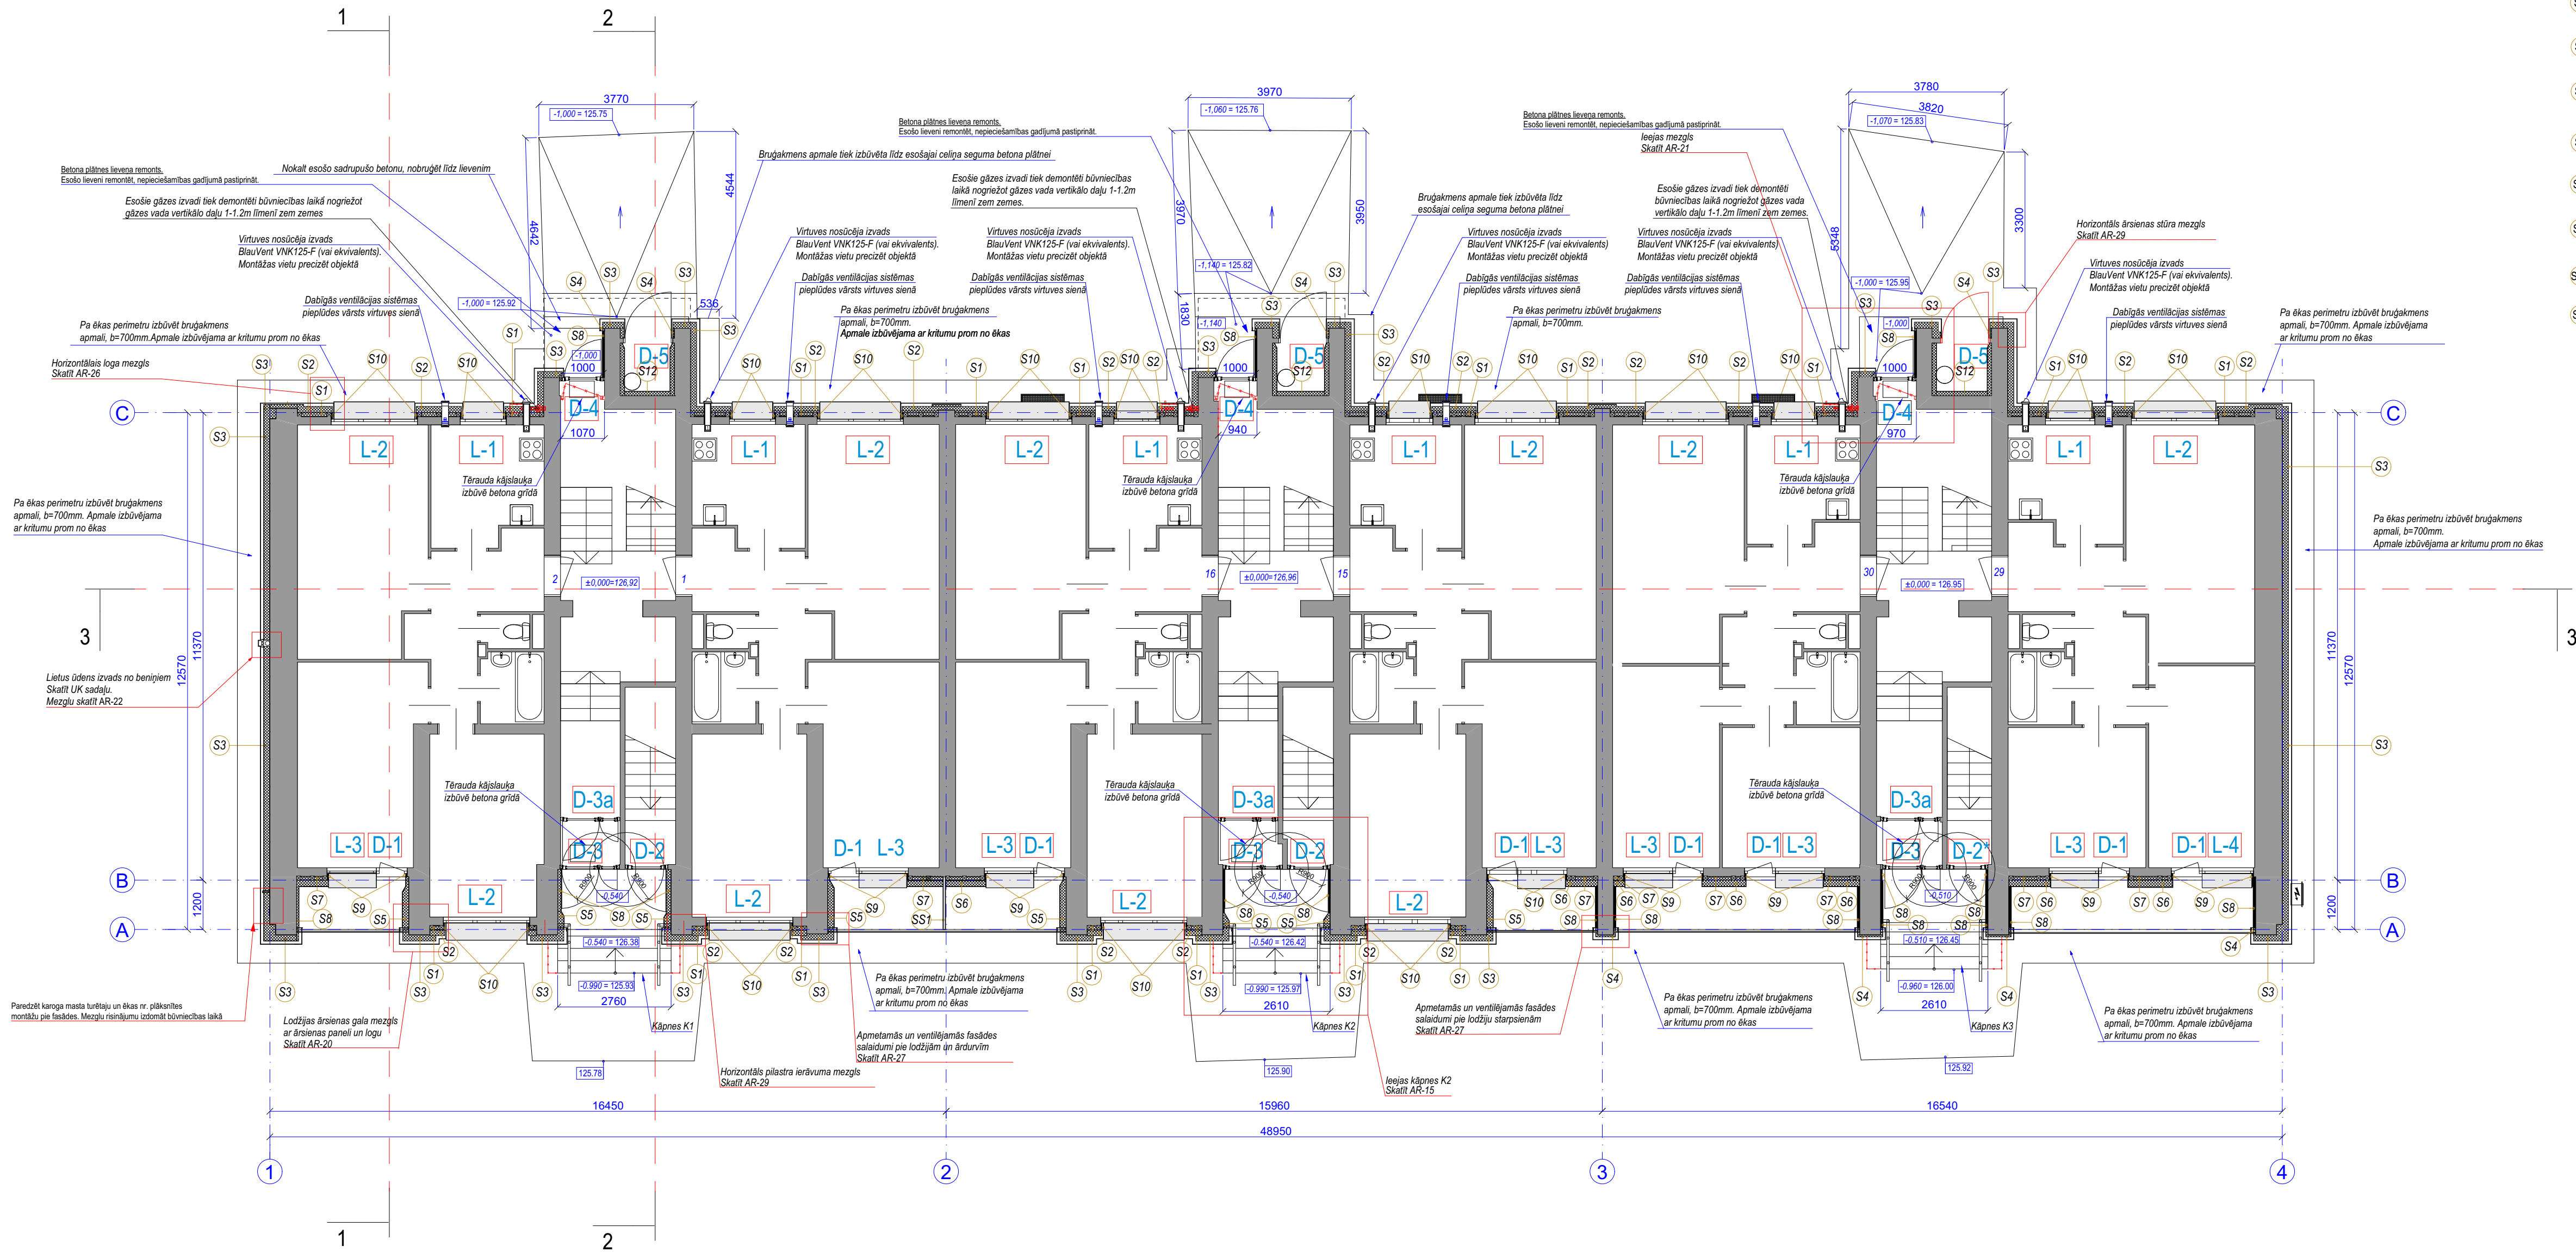

PIENĒMTIE APZĪMĒJUMI	
L-1	Logu apzīmējums - saglabājams logs
L-1	Logu apzīmējums - maināms logs
D-3	Durvju apzīmējums - saglabājamas durvis
D-1	Durvju apzīmējums - maināmas durvis
S1	Esoša paneļu siena ar siltumizolāciju (b=250 mm) akmens vates plāksnes vēdināmā fasādē, vēdināmā fasādē
S2	Esoša paneļu siena ar siltumizolāciju (b=150 mm) akmens vates plāksnes vēdināmā fasādē, vēdināmā fasādē
S3	Esoša paneļu siena ar siltumizolāciju (b=150 mm) akmens vates plāksnes vēdināmā fasādē, vēdināmā fasādē
S4	Esoša paneļu siena ar siltumizolāciju (b=50 mm) akmens vates plāksnes vēdināmā fasādē, vēdināmā fasādē
S5	Esoša paneļu siena ar siltumizolāciju (b=150 mm) akmens vates plāksnes vēdināmā fasādē, vēdināmā fasādē
S6	Esoša paneļu siena ar siltumizolāciju (b=250 mm) akmens vates plāksnes un dekoratīvo apmetumu
S7	Esoša paneļu siena ar siltumizolāciju (b=150 mm) akmens vates plāksnes un dekoratīvo apmetumu
S8	Esoša paneļu siena ar siltumizolāciju (b=100 mm) akmens vates plāksnes un dekoratīvo apmetumu (I stiprības kategorijā)
S9	Logu, durvju ailes ar siltumizolāciju (b=30 mm) un dekoratīvo apmetumu
S10	Logu, durvju ailes ar siltumizolāciju (b=30 mm) vates plāksnes vēdināmā fasādē, vēdināmā fasādē
S11	Metāla karkasa stiepsiena izbūve lodžijā, atbalsta plāksnes Centurbi vai ekvivalents b=0,8mm.
S12	Esoša paneļu siena ar siltumizolāciju (b=100 mm) akmens vates plāksnes apmetumam ar dekoratīvo apmetumu

- PIEZĪMES
- Visus materiālu apjomus būvorganizācijai precizēt, vadoties pēc projekta rasējumiem un situācijas objekta būvuzpildinājam pirmā galējās būvniecības līmeņa izstrādes ierīkošanas ar objektu un veikt papildus apsekošanu būvniecības darbu un materiālu apjomu precizēšanai. Precizējot apjomus, ņemot vērā, ka būvniecības ierīkošana ir atbilstoši projekta prasībām.
 - Konsultēties ar attiecīgajiem ražotājiem par precīziem norādījumiem materiālu, elementu izstrādei.
 - Veikt elementu pārbaudes pirms konstrukciju pasūtīšanas.
 - Pirms būvdarbu uzsākšanas, veikt dibinājumus izpaušanas pārbaudes.
 - Detalizētāk par norādītajiem konstrukciju tipiem skatīt lapas AR.
 - Starptau sarakstā pilnā ir norādīti informācija.

BŪVPROJEKTA IZSTRĀDĀTĀJS
SIA "BALTS UN MELNS"
Reģ. Nr. 40003659614; Būvkr. Reģ. Nr. 1482-R
Gaujas iela 5, Rīga, LV-1006
www.baltsummelns.lv

BALTS
MELNS

BŪVNICĪBAS IEROSINĀTĀJS
SIA "Gulbenes Energo Serviss"
Reģ. Nr. LV4603000121
Blaumāja iela 56A, Gulbene, Gulbenes novads, LV-4401

OBJEKTS
Daudzdzīvokļu dzīvojamās ēkas sējuma izstrāde
Būv. iela 4, Gulbene

RASEJUMS

1.stāva plāns

AR DAĻAS VAD.: G. KĀRKLIŅŠ
Sert. Nr. 1-00790

08.10.2024

IZSTRĀDĀJA: U. SEĻECOVŠ
Sert. Nr. 1-00790

08.10.2024

IZSTRĀDĀJA: A. LIZANDERE

08.10.2024

STADIJA: Paskaidrojuma raksts

MĒROGS: 1:100

MARKA: AR

LAPA: 02