


2. STĀVA PLĀNS M1:100

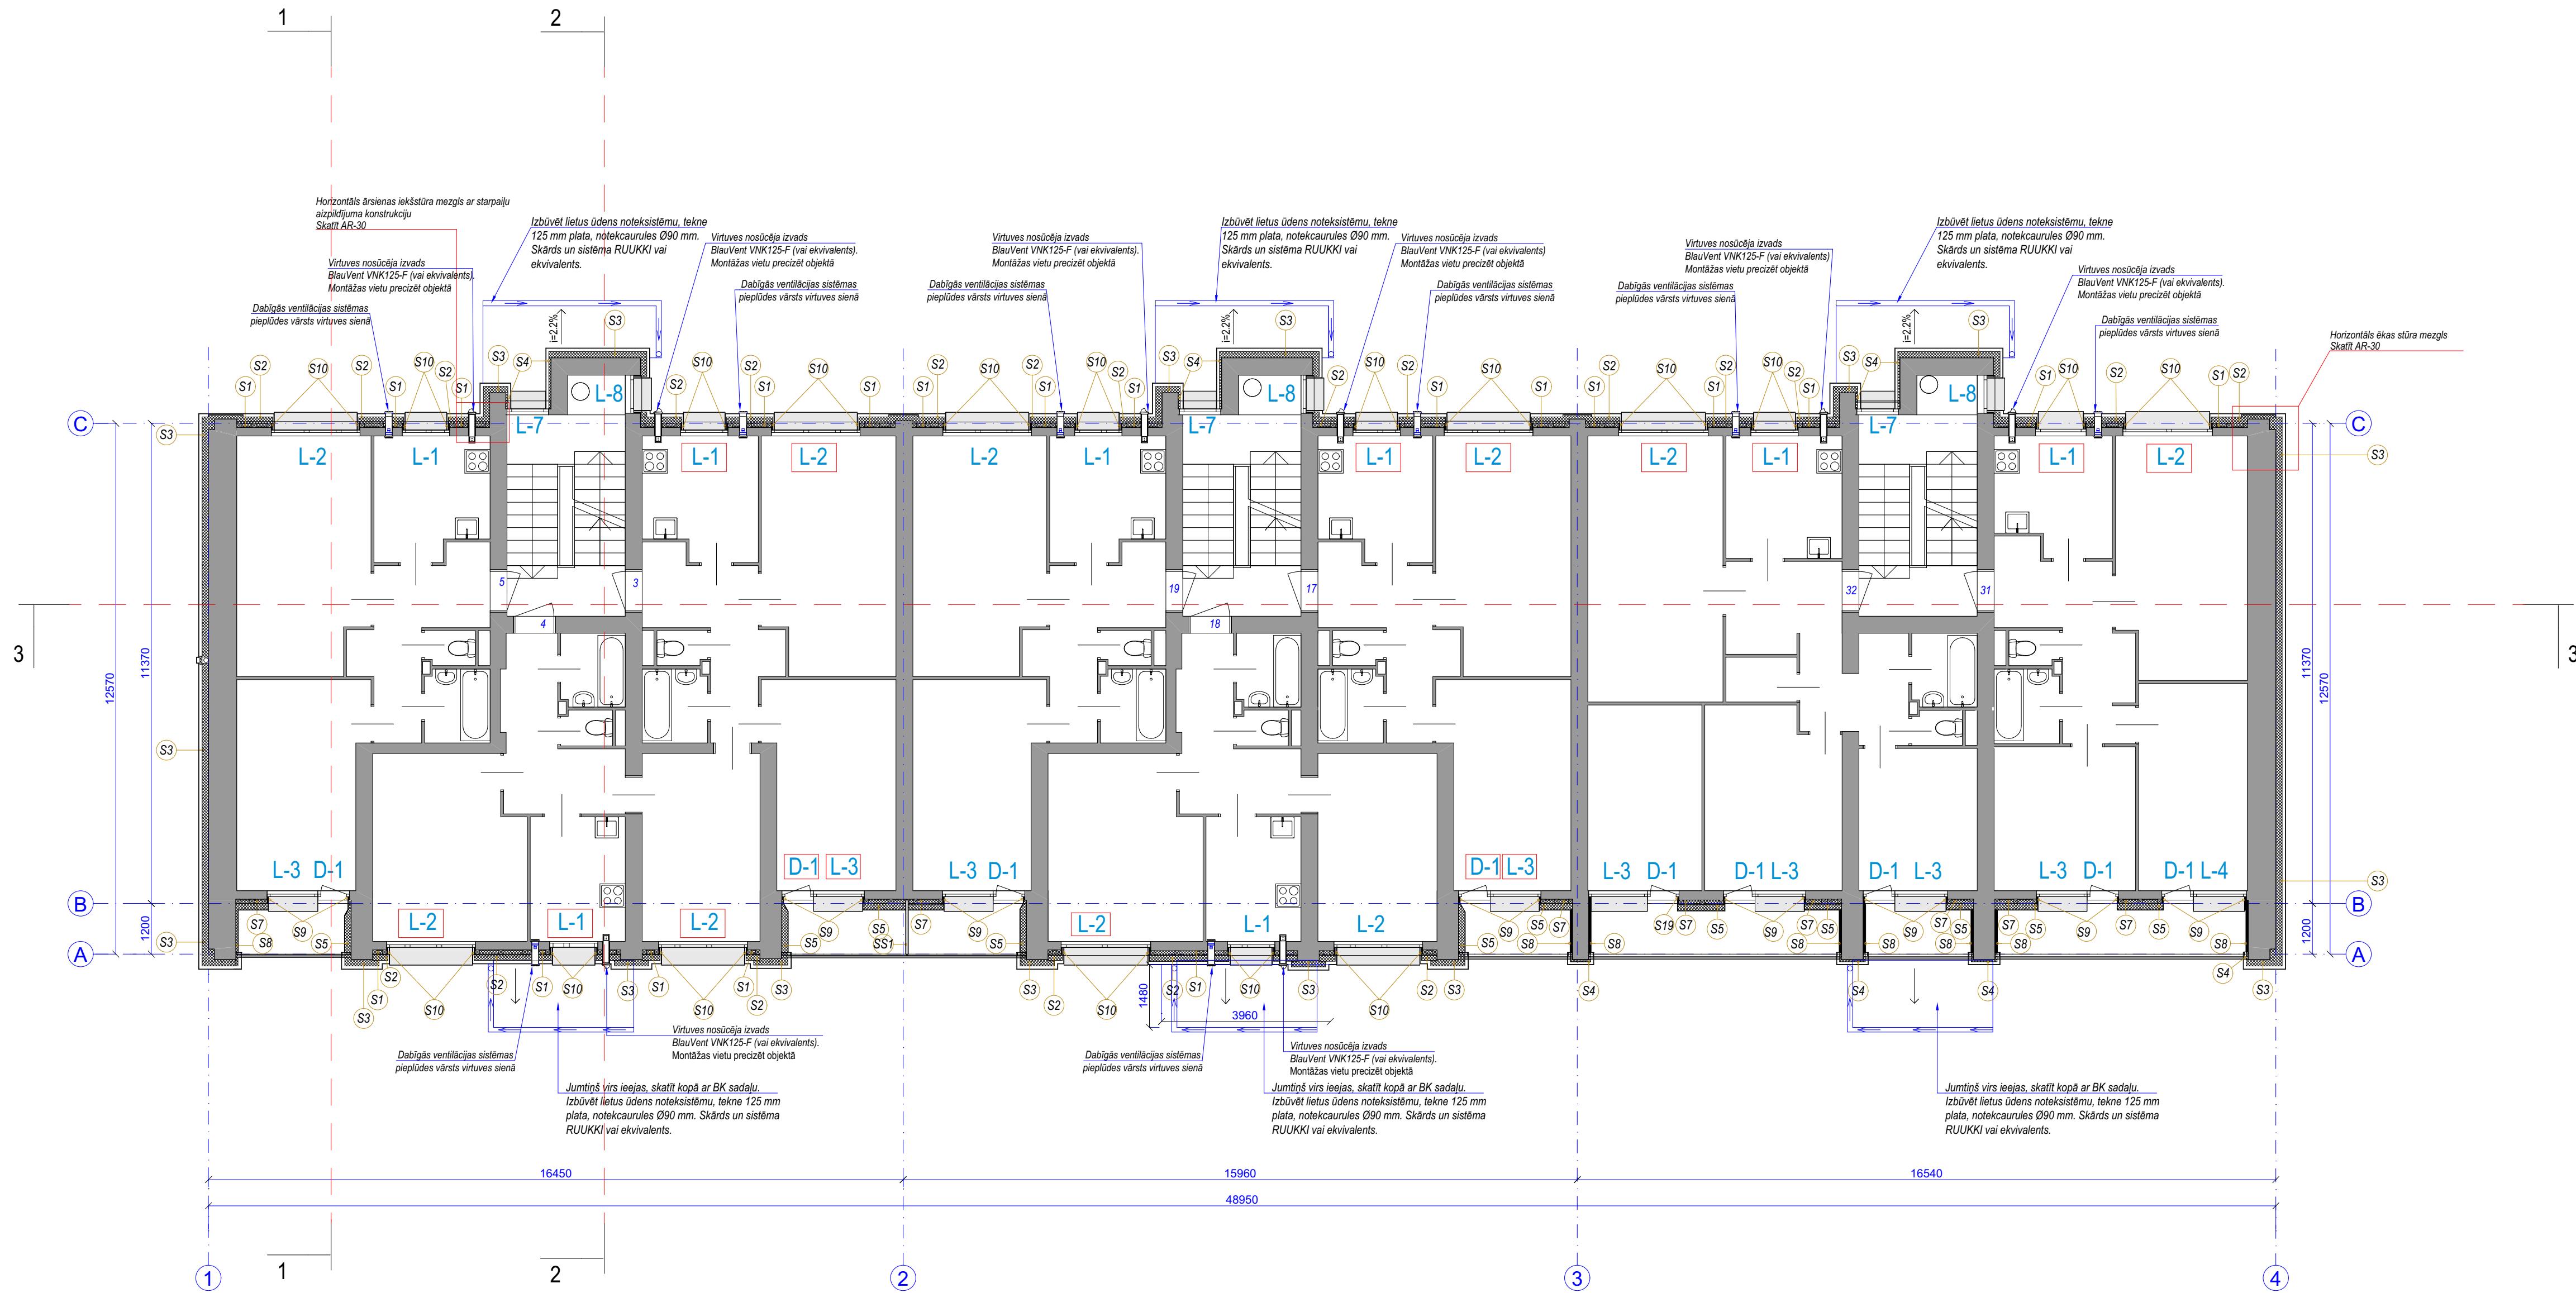

PIENĒMTIE APZĪMĒJUMI	
L-1	Logu apzīmējums - saglabājams logs
L-1	Logu apzīmējums - maināms logs
D-3	Durvju apzīmējums - saglabājamas durvis
D-1	Durvju apzīmējums - maināmas durvis
S1	Esoša paneļu siena ar siltumizolāciju (b=250 mm) akmeņvates plāksnes vādināmā fasādē, vādināmā fasādē
S2	Esoša paneļu siena ar siltumizolāciju (b=150 mm) akmeņvates plāksnes vādināmā fasādē, vādināmā fasādē
S3	Esoša paneļu siena ar siltumizolāciju (b=150 mm) akmeņvates plāksnes vādināmā fasādē, vādināmā fasādē
S4	Esoša paneļu siena ar siltumizolāciju (b=50 mm) akmeņvates plāksnes vādināmā fasādē, vādināmā fasādē
S5	Esoša paneļu siena ar siltumizolāciju (b=150 mm) akmeņvates plāksnes un dekoratīvo apmetumu
S6	Esoša paneļu siena ar siltumizolāciju (b=250 mm) akmeņvates plāksnes un dekoratīvo apmetumu
S7	Esoša paneļu siena ar siltumizolāciju (b=150 mm) akmeņvates plāksnes un dekoratīvo apmetumu
S8	Esoša paneļu siena ar siltumizolāciju (b=100 mm) akmeņvates plāksnes un dekoratīvo apmetumu (I stiprības kategorija)
S9	Logu, durvju ailes ar siltumizolāciju (b=30 mm) un dekoratīvo apmetumu
S10	Logu, durvju ailes ar siltumizolāciju (b=30 mm) vates plāksnes vādināmā fasādē, vādināmā fasādē
S11	Metāla karkasa stiepsiena izbūve lodžijā atdalīšanai. Apdāres plāksnes Centurit vai ekvivalents b=0,8mm.
S12	Esoša paneļu siena ar siltumizolāciju (b=100 mm) akmeņvates plāksnes apmetumam ar dekoratīvo apmetumu

- PIEZĪMES
- Visus materiālu apjomus būvorganizācijai precizēt, vadoties pēc projekta rasējumiem un situācijas objekta. Būvuzņēmējam pirms galējās būvniecības tāmes izstrādes iepazīties ar objektu un veikt papildus apsekošanu būvniecības darbu un materiālu apjomu precizēšanai. Precizējot apjomus, izmaiņas saskaņot ar būvniecības ierīcību leģitimuma procedūras laikā.
 - Konsultēties ar attiecīgajiem ražotājiem par precīziem norādījumiem materiālu, elementu izstrādi.
 - Veikt elementu pārērišanu pirms konstrukciju pasūtīšanas.
 - Pirms būvdarbu uzsākšanas, veikt cēliu izrašanās pārbaudes.
 - Detalizētāk par norādītajām konstrukcijām iepazīties skatīti lapā AR.
 - Starpauzli starp plānā ir norādīti informatīvi.

BŪVPROJEKTA IZSTRĀDĀTĀJS SIA "BALTS UN MELNS" Reģ. Nr. 40003659614; Būvkr. Reģ. Nr. 1482-R Gaujas iela 5, Rīga, LV-1026 www.baltsummelns.lv			BALTS UN MELNS	
BŪVNICĪBAS IEROSINĀTĀJS SIA "Gulbenes Energo Serviss" Reģ. Nr. LV4603000121 Blaumāja iela 56A, Gulbene, Gulbenes novads, LV-4401			OBJEKTS Daudzdzīvokļu dzīvojamās ēkas sējuma veidošana Būv. iela 4, Gulbene	
RASEJUMS			2.stāva plāns	
AR DAĻAS VAD.: G. KĀRKLIŅŠ Sert. Nr. 1-00790				08.10.2024
IZSTRĀDĀJA: U. SELEČOVIS				08.10.2024
IZSTRĀDĀJA: A. LIZANDERE				08.10.2024
STADIJA: Paskaidrojuma raksts	MĒROGS:	1:100		
MARKA: AR	LAPA:			03