


5. STĀVA PLĀNS M1:100

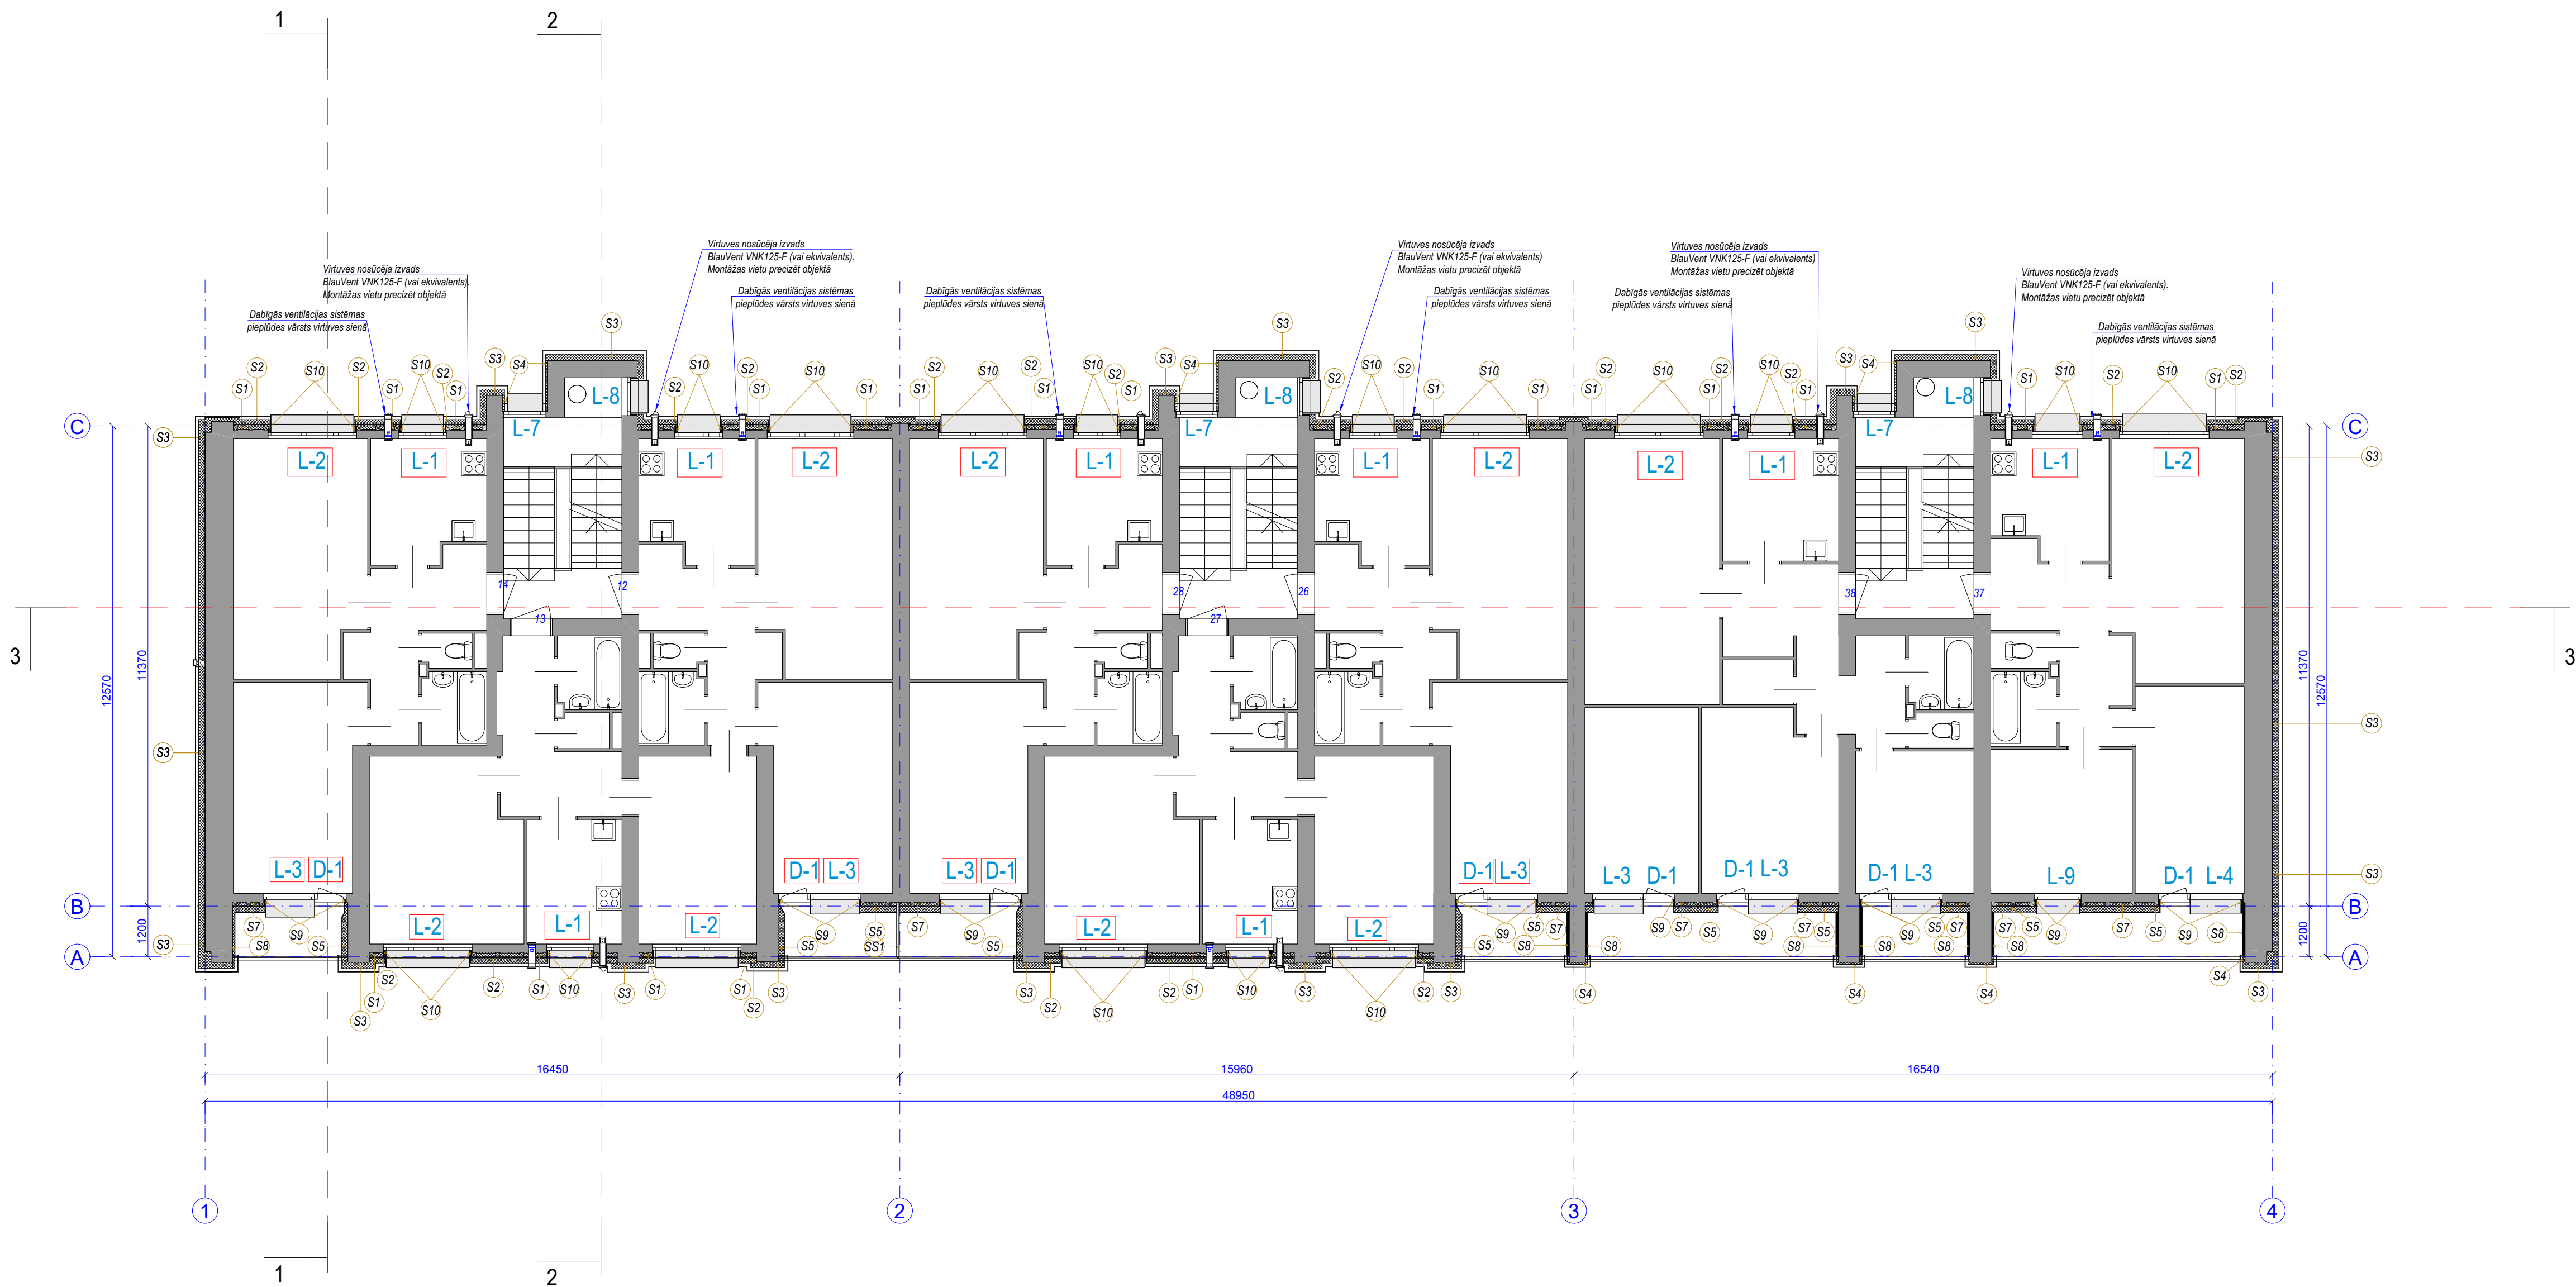

PIENĒMTIE APZĪMĒJUMI	
L-1	Logu apzīmējums - saglabājams logs
L-1	Logu apzīmējums - maināms logs
D-3	Durvju apzīmējums - saglabājamas durvis
D-1	Durvju apzīmējums - maināmas durvis
S1	Esoša paneļu siena ar siltumizolāciju (b=250 mm) akmens vates plāksnes vēdināmām fasādēm, vēdināmā fasāde
S2	Esoša paneļu siena ar siltumizolāciju (b=150 mm) akmens vates plāksnes vēdināmām fasādēm, vēdināmā fasāde
S3	Esoša paneļu siena ar siltumizolāciju (b=150 mm) akmens vates plāksnes vēdināmām fasādēm, vēdināmā fasāde
S4	Esoša paneļu siena ar siltumizolāciju (b=50 mm) akmens vates plāksnes vēdināmām fasādēm, vēdināmā fasāde
S5	Esoša paneļu siena ar siltumizolāciju (b=150 mm) akmens vates plāksnes un dekoratīvo apmetumu
S6	Esoša paneļu siena ar siltumizolāciju (b=250 mm) akmens vates plāksnes un dekoratīvo apmetumu
S7	Esoša paneļu siena ar siltumizolāciju (b=150 mm) akmens vates plāksnes un dekoratīvo apmetumu
S8	Esoša paneļu siena ar siltumizolāciju (b=100 mm) akmens vates plāksnes un dekoratīvo apmetumu (I stiprības kategorija)
S9	Logu, durvju ailes ar siltumizolāciju (b=30 mm) un dekoratīvo apmetumu
S10	Logu, durvju ailes ar siltumizolāciju (b=30 mm) vates plāksnes vēdināmām fasādēm, vēdināmā fasāde
S11	Metāla karkasa stiepsiena izbūve lodžiju atdalīšanai. Apdāres plāksnes Centurit vai ekvivalents b=0,8mm.
S12	Esoša paneļu siena ar siltumizolāciju (b=100 mm) akmens vates plāksnes apmašanai ar dekoratīvo apmetumu

- PIEZĪMES
- Visus materiālu apjomus būvorganizācijai precizēt, vadoties pēc projekta rasējumiem un situācijas objekta. Būvuzņēmējam pirms galējās būvniecības tāmes izstrādes iepazīties ar objektu un veikt papildus apsekošanu būvniecības darbu un materiālu apjomu precizēšanai. Precizēto apjomus, izmērus, saskaņot ar būvniecības ierosinājumu iepirkuma procedūras laikā.
 - Konsultēties ar attiecīgajiem ražotājiem par precīziem norādījumiem materiālu, elementu iestādi.
 - Veikt elementu pārмērīšanu pirms konstrukciju pasūtīšanas.
 - Pirms būvdarbu uzsākšanas, veikt dibināšanu pārbaudes.
 - Detalizāki par norobežojošo konstrukciju tipiem skatīt lapas AR.
 - Starptau statņu plānā ir norādīti informatīvi.

BŪVPROJEKTA IZSTRĀDĀTĀJS		
SIA "BALTS UN MELNS"		
Reģ. Nr. 40003659614; Būvkr. Reģ. Nr. 1482-R		
Gaujas iela 5, Rīga, LV-1026		
www.baltsummelns.lv		
BŪVNICĪBAS IEROSINĀTĀJS		
SIA "Gulbenes Energo Serviss"		
Reģ. Nr. LV5460300121		
Blaumāja iela 56A, Gulbene, Gulbenes novads, LV-4401		
OBJEKTS		
Daudzdzīvokļu dzīvojamās ēkas sējuma izstrāde		
Būv. iela 4, Gulbene		
RASEJUMS		
5.stāva plāns		
AR DAĻAS VAD:	G. KĀRKLIŅŠ	08.10.2024
	Sert. Nr. 1-00790	
IZSTRĀDĀJA:	U. SELEČOVIS	08.10.2024
	A. LIZANDERE	
STADIJA	Paskaidrojuma raksts	MĒROGS 1:100
MARKA	AR	LAPA 06