
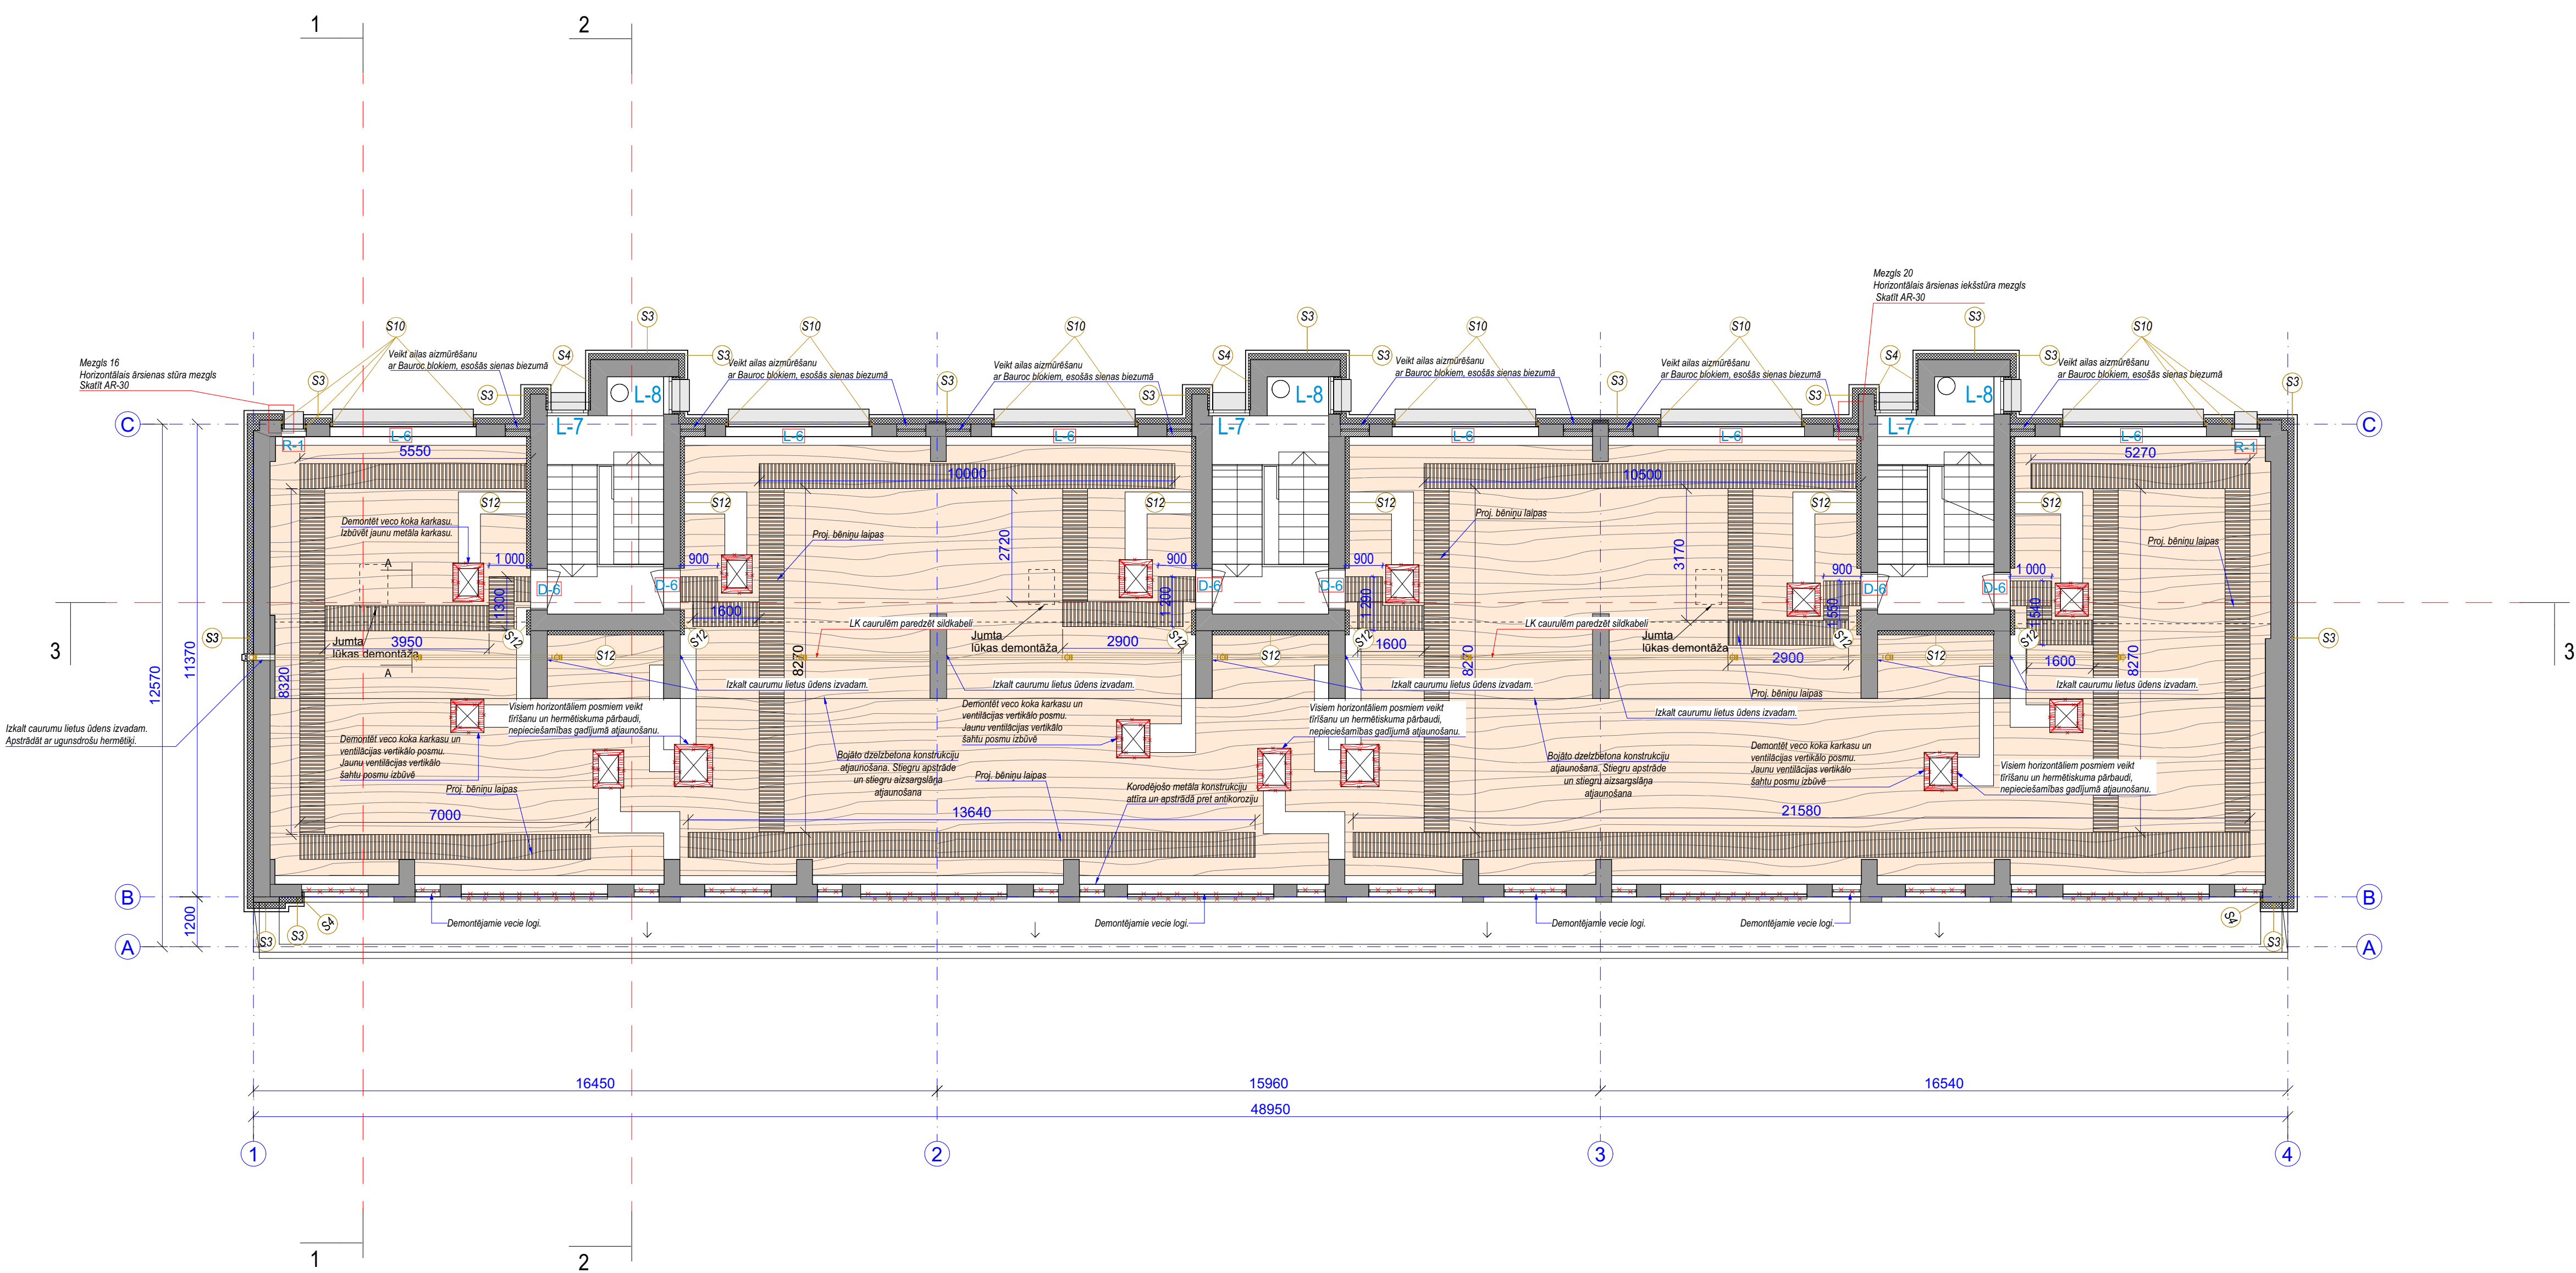
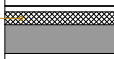


BĒNINU STĀVA PLĀNS M1:100

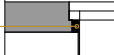

PIENĒMĒTIE APZĪMĒJUMI	
	L-1 Logu apzīmējums - saglabājams logs
	L-1 Logu apzīmējums - maināms logs
	D-3 Durvju apzīmējums - saglabājams durvis
	D-1 Durvju apzīmējums - maināmas durvis
S3	 Esošā paneļu siena ar siltumizolāciju (b=150 mm) akmens vates plāksnes vērāņemamā fasādē, vērāņmā fasādē
S10	 Logu, durvju atļes ar siltumizolāciju (b=30 mm) vates plāksnes vērāņemamā fasādē, vērāņmā fasādē
S12	 Esošā paneļu siena ar siltumizolāciju (b=100 mm) akmens vates lokānes
B1	 Beramā siltumizolācija (b=200 mm) akmens vate
	 Demontējamas vertikālās konstrukcijas

PIEZĪMES

1. Visus materiālu apjomus būvorganizācijai precīzēt, vadoties pēc projekta rasējumiem un situācijas objekta. Būvuzņēmējam pirms galējās būvniecības tāmes izstrādes iepazīties ar objektu un veikt pasākumus apsekošanā būvniecības darbu un materiālu apjomu precizēšanā. Precizējot apjomus, izmaiņas saskaņot ar būvniecības ierosinātajā iepirkuma procedūras laikā.
2. Konsultēties ar attiecīgajiem ražotājiem par precīzēm norādījumiem materiālu, elementu iestrādi.
3. Veikt elementu pārņemšanu pirms konstrukciju pasūtīšanas.
4. Pirms būvdarbu uzsākšanas, veikt dibelņu izrausšanas pārbaudes.
5. Detalizētāk par norobežojošo konstrukciju tipiem skatīt lapas 18.