


GRIEZUMS 3-3 M1:100

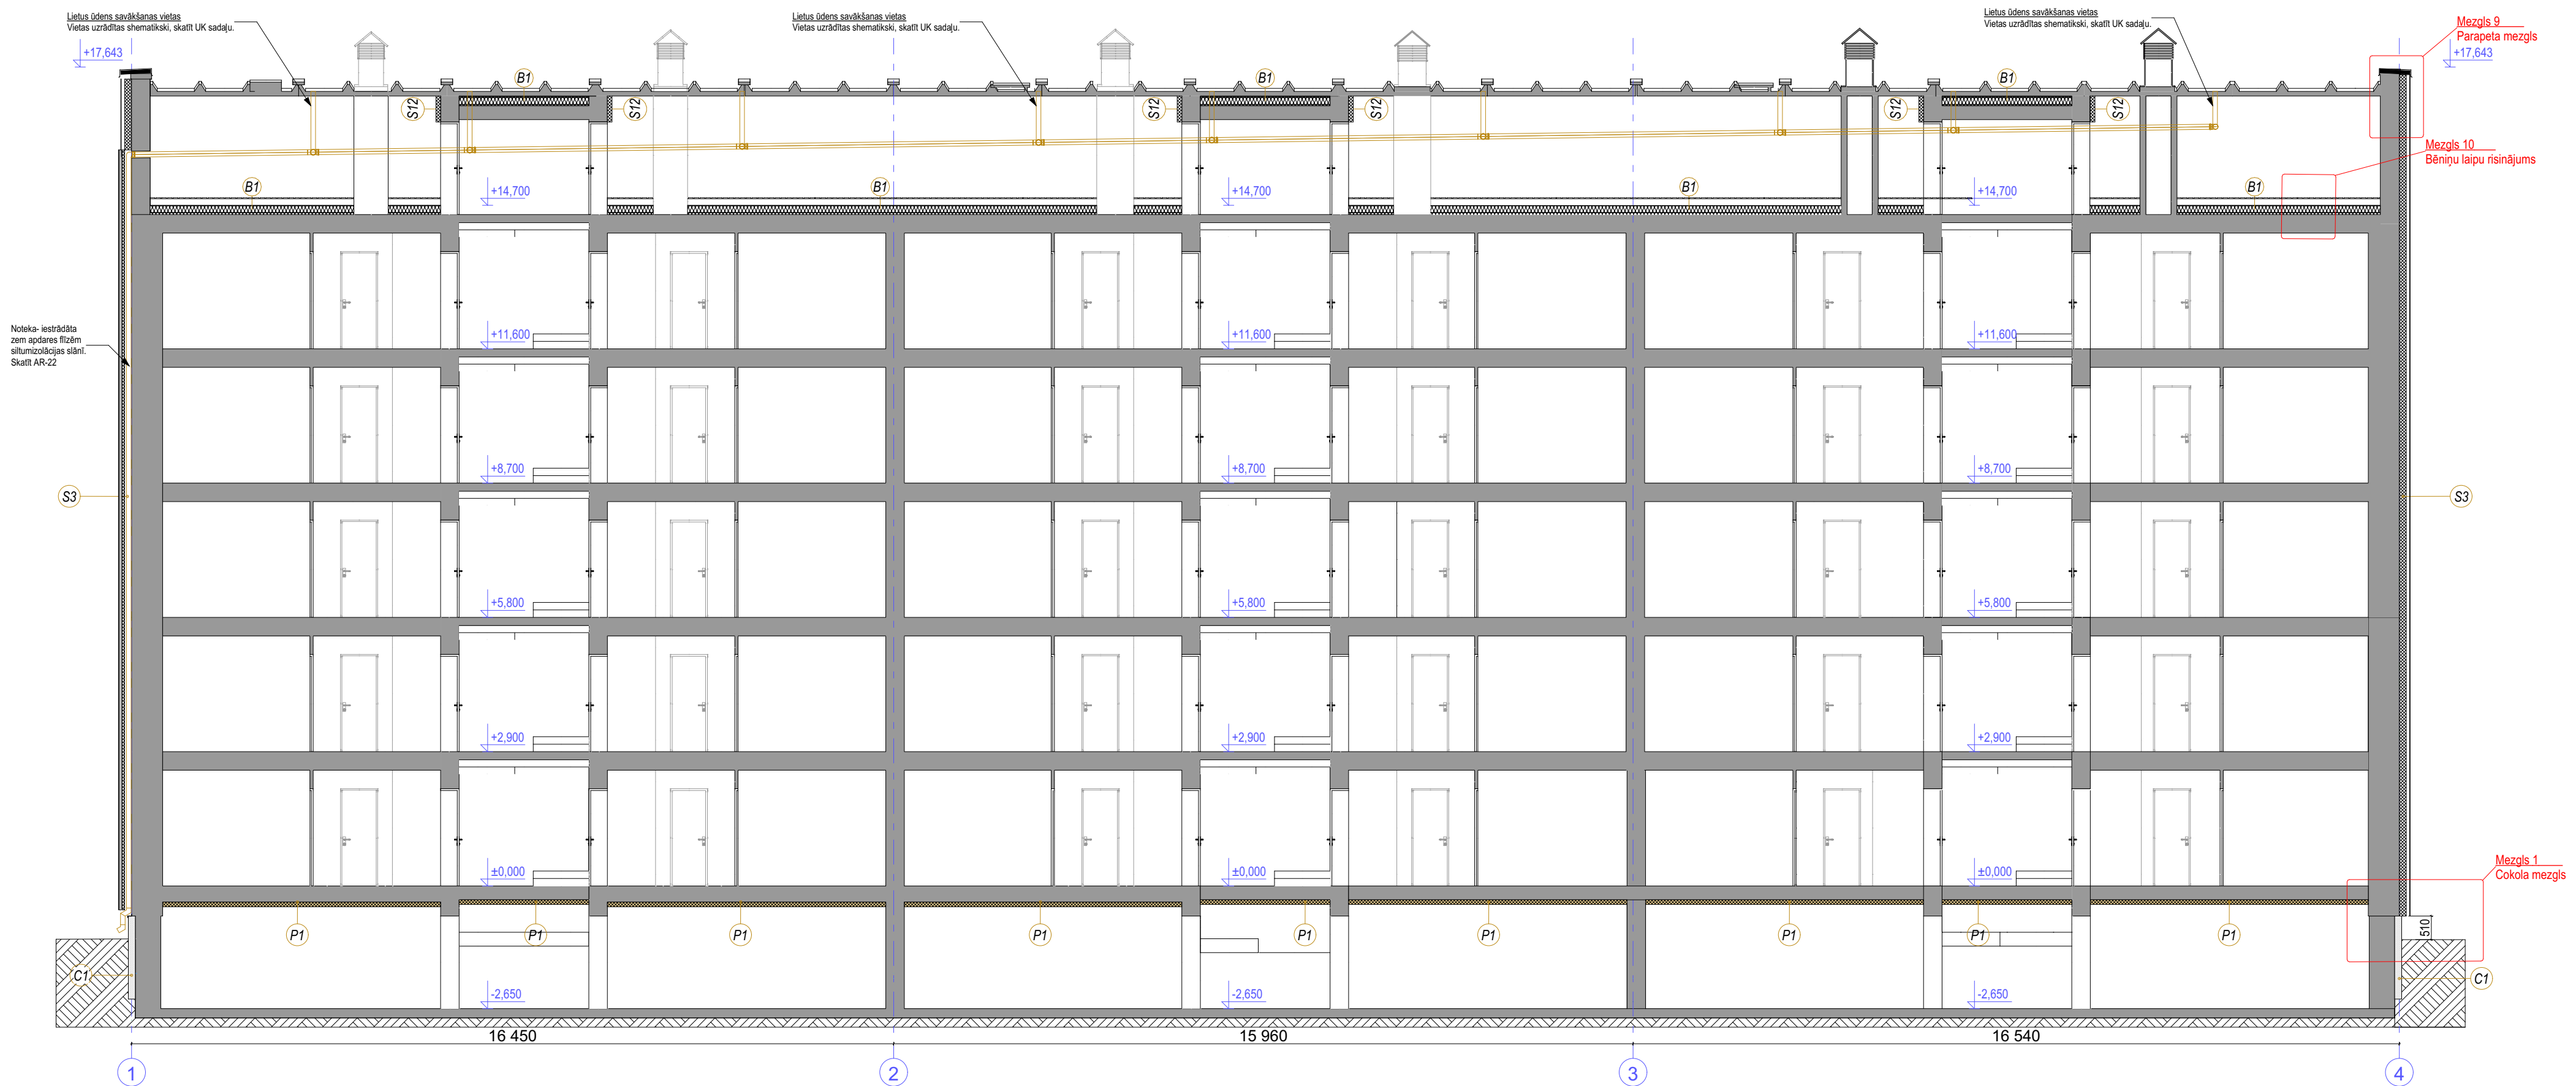

- PIEZĪMES:**
1. Izmēri doti milimetros, augstuma atzīmes metros.
 2. Detalizētus norobežojošās konstrukcijas tipus un detaļas skatīties AR lapās
 3. Nepieciešamos papildizmērus precizēt ar projekta autoriem.

PIEŅĒMTIE APZĪMĒJUMI

S3	Esošās ēkas konstrukcijas
C1	Projektētais siltumizolācijas slānis
P1	Projektētais cokola siltumizolācijas slānis
S12	Esoša paneļu siena ar siltumizolāciju (b=150mm) akmeņvates plāksnes vēdināmām fasādēm, vēdināmā fasāde
B1	Ēkas cokols ar siltumizolācijas (b=150mm) un dekoratīvo apmetumu
S15	Pagrabstāva pārseguma siltumizolācija (b=150mm)
S12	Esoša paneļu siena ar siltumizolāciju (b=100 mm) akmeņvates plāksnes apmešanai ar dekoratīvo apmetumu
B1	Beramā siltumizolācija (b=200 mm) akmeņvates vate

ĢENERĀLPROJEKTĒTĀJS SIA "BALTS UN MELNS" Reģ. Nr. 40003659614; Būvķ. Reģ. Nr. 1482-R Gaujas iela 5, Rīga, LV-1026 www.baltsunmelns.lv		
BŪVniecības IEROSINĀTĀJS SIA "Gulbenes Energo Serviss" Reģ. Nr. LV54603000121 Blaumaņa iela 56A, Gulbene, Gulbenes novads, LV-4401		
OBJEKTS Daudzdzīvokļu dzīvojamās ēkas atjaunošana Bišu iela 4, Gulbene		
RASE/JUMS Griezums 3-3		
AR DAĻAS VAD:	GUNTIS KĀRKLIŅŠ Ser. nr. 1-00790	08.10.2024
IZSTRĀDĀJA:	U. SEĻECOVŠ	08.10.2024
IZSTRĀDĀJA:		
STADIJA	Paskaidrojuma raksts	MĒROGS 1:100
MARKA	AR	LAPA 10

