


3. stāva apkures plāns M 1:100

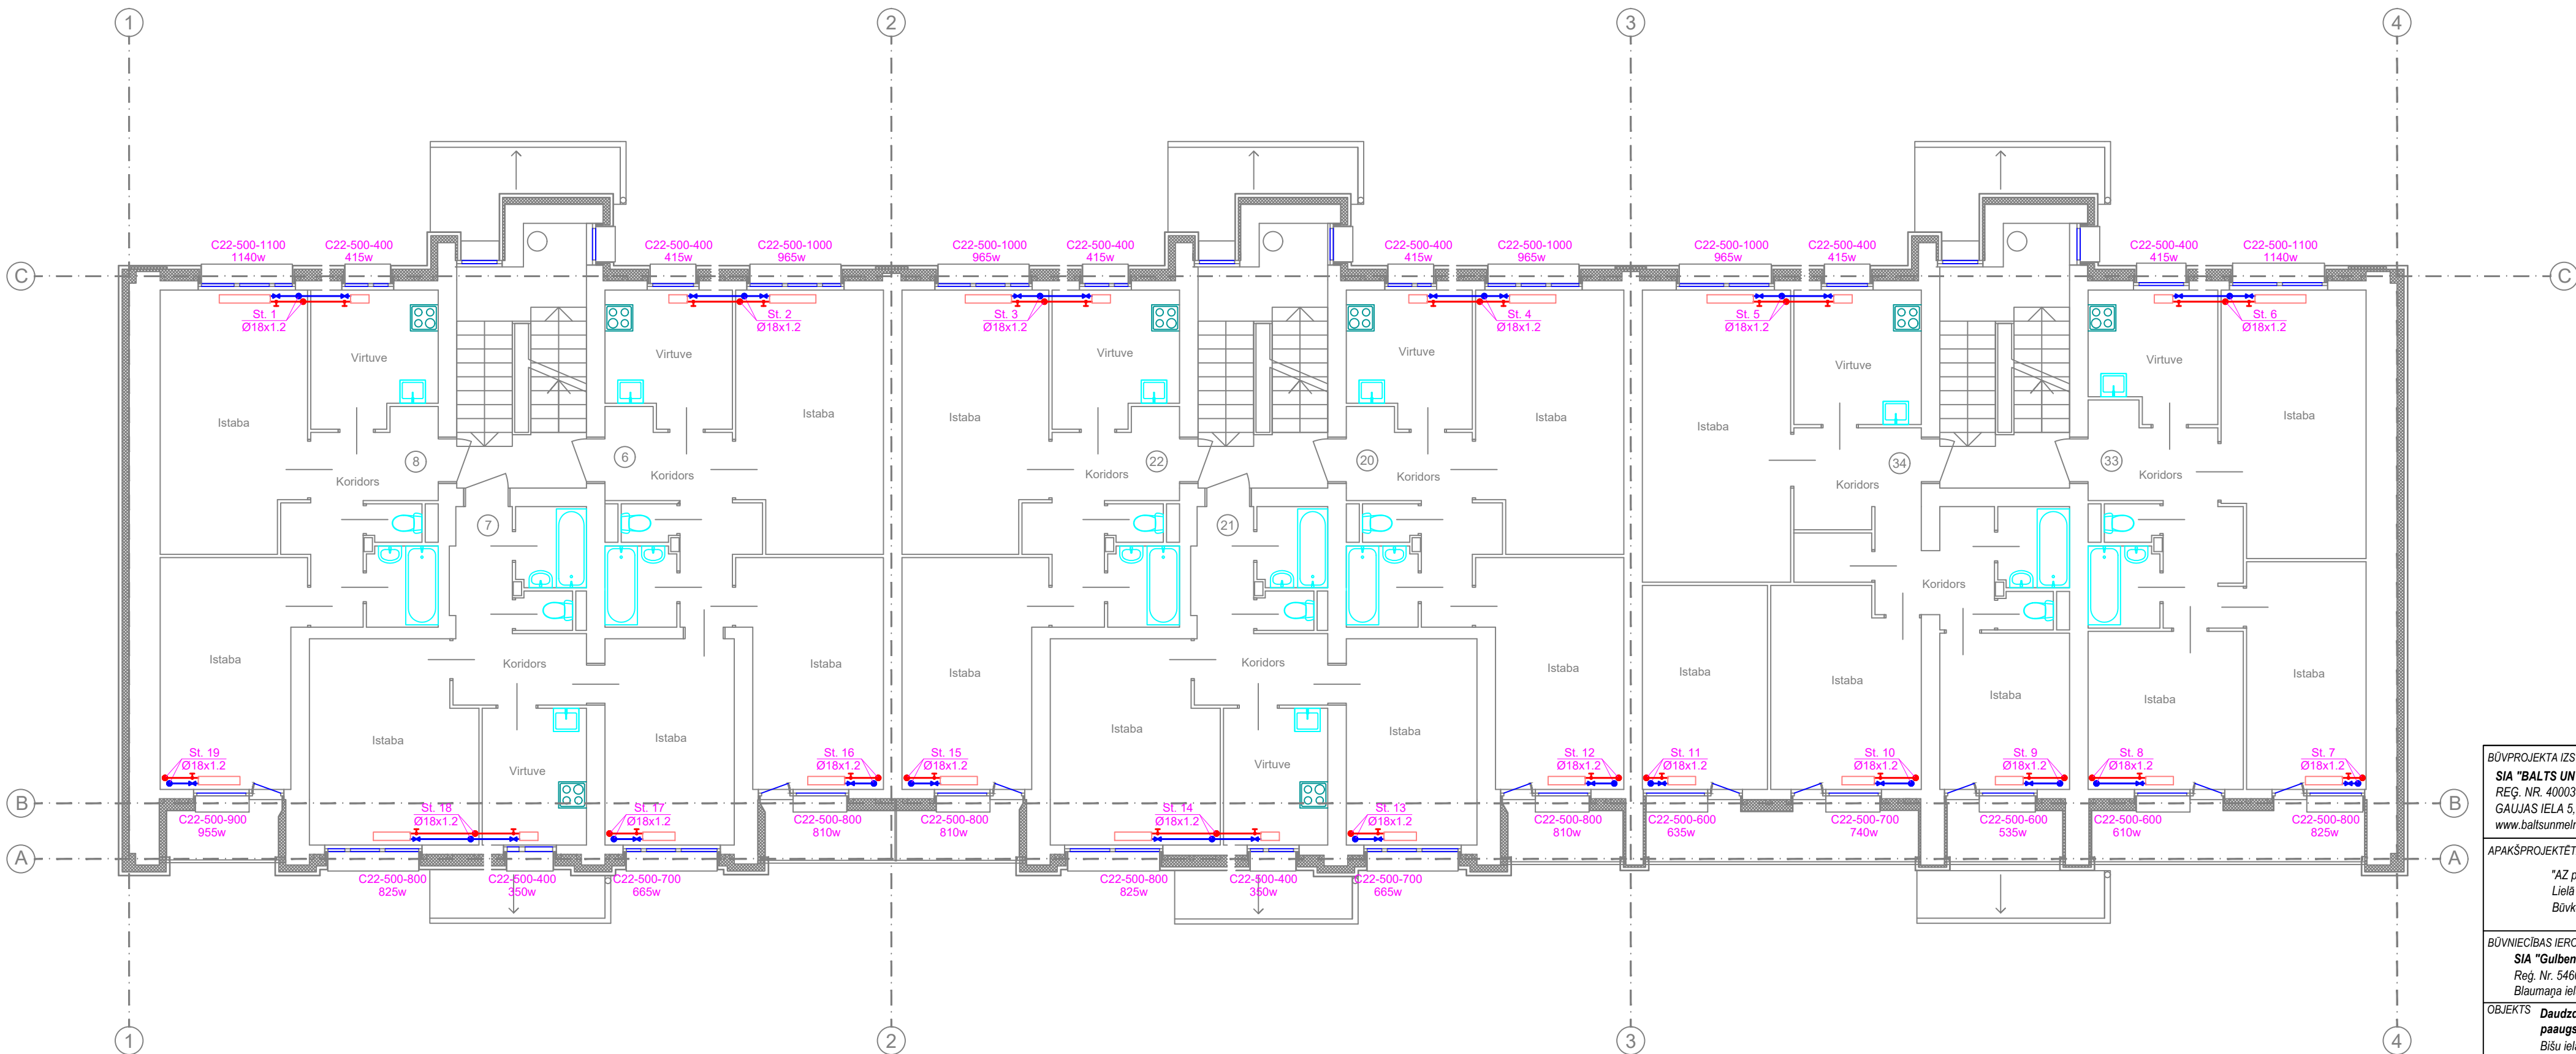

Piezīmes :

1. Dzīvokļu plānojums zīmēts saskaņā ar inventarizācijas plāniem.
2. Cauruļvadu diametrus skatīt arī aksonometriskajā shēmā, lapā AVK-8.
3. Visi cauruļvadi plānā maksimāli attālināti no sienām.
4. Precīzas cauruļvadu izvietošanas vietas noteikt izbūves gaitā.

BŪVPROJEKTA IZSTRĀDĀTĀJS
SIA "BALTS UN MELNS"
REG. NR. 40003659614; BŪVK. REG. NR. 1482-R
GAUJAS IELA 5, RĪGA, LV-1026
www.baltsunmelns.lv



APAKŠPROJEKTĒTĀJS

"AZ projekts" SIA
Lielā iela 2 - 9, Liepāja
Būvkom. Reg. 3215-R



BŪVNIECĪBAS IEROSINĀTĀJS
SIA "Gulbenes Energo Serviss"
Reg. Nr. 54603000121
Blaumaņa iela 56A, Gulbene, Gulbenes novads

OBJEKTS **Daudzdzīvokļu dzīvojamās mājas energoefektivitātes
paaugstināšanas pasākumi**
Bišu iela 4, Gulbene, Gulbenes novads

RASEJUMS

3. stāva apkures plāns

AVK DAĻAS VAD.:	Aigars LĪDUMS Sert. Nr. 3-01126		06.2024
IZSTRĀDĀJA:	Aigars LĪDUMS		06.2024
STADIJA	Paskaidrojuma raksts	MĒROGS	1:100
MARKA	AVK-A	LAPA	5