


4. stāva apkures plāns M 1:100

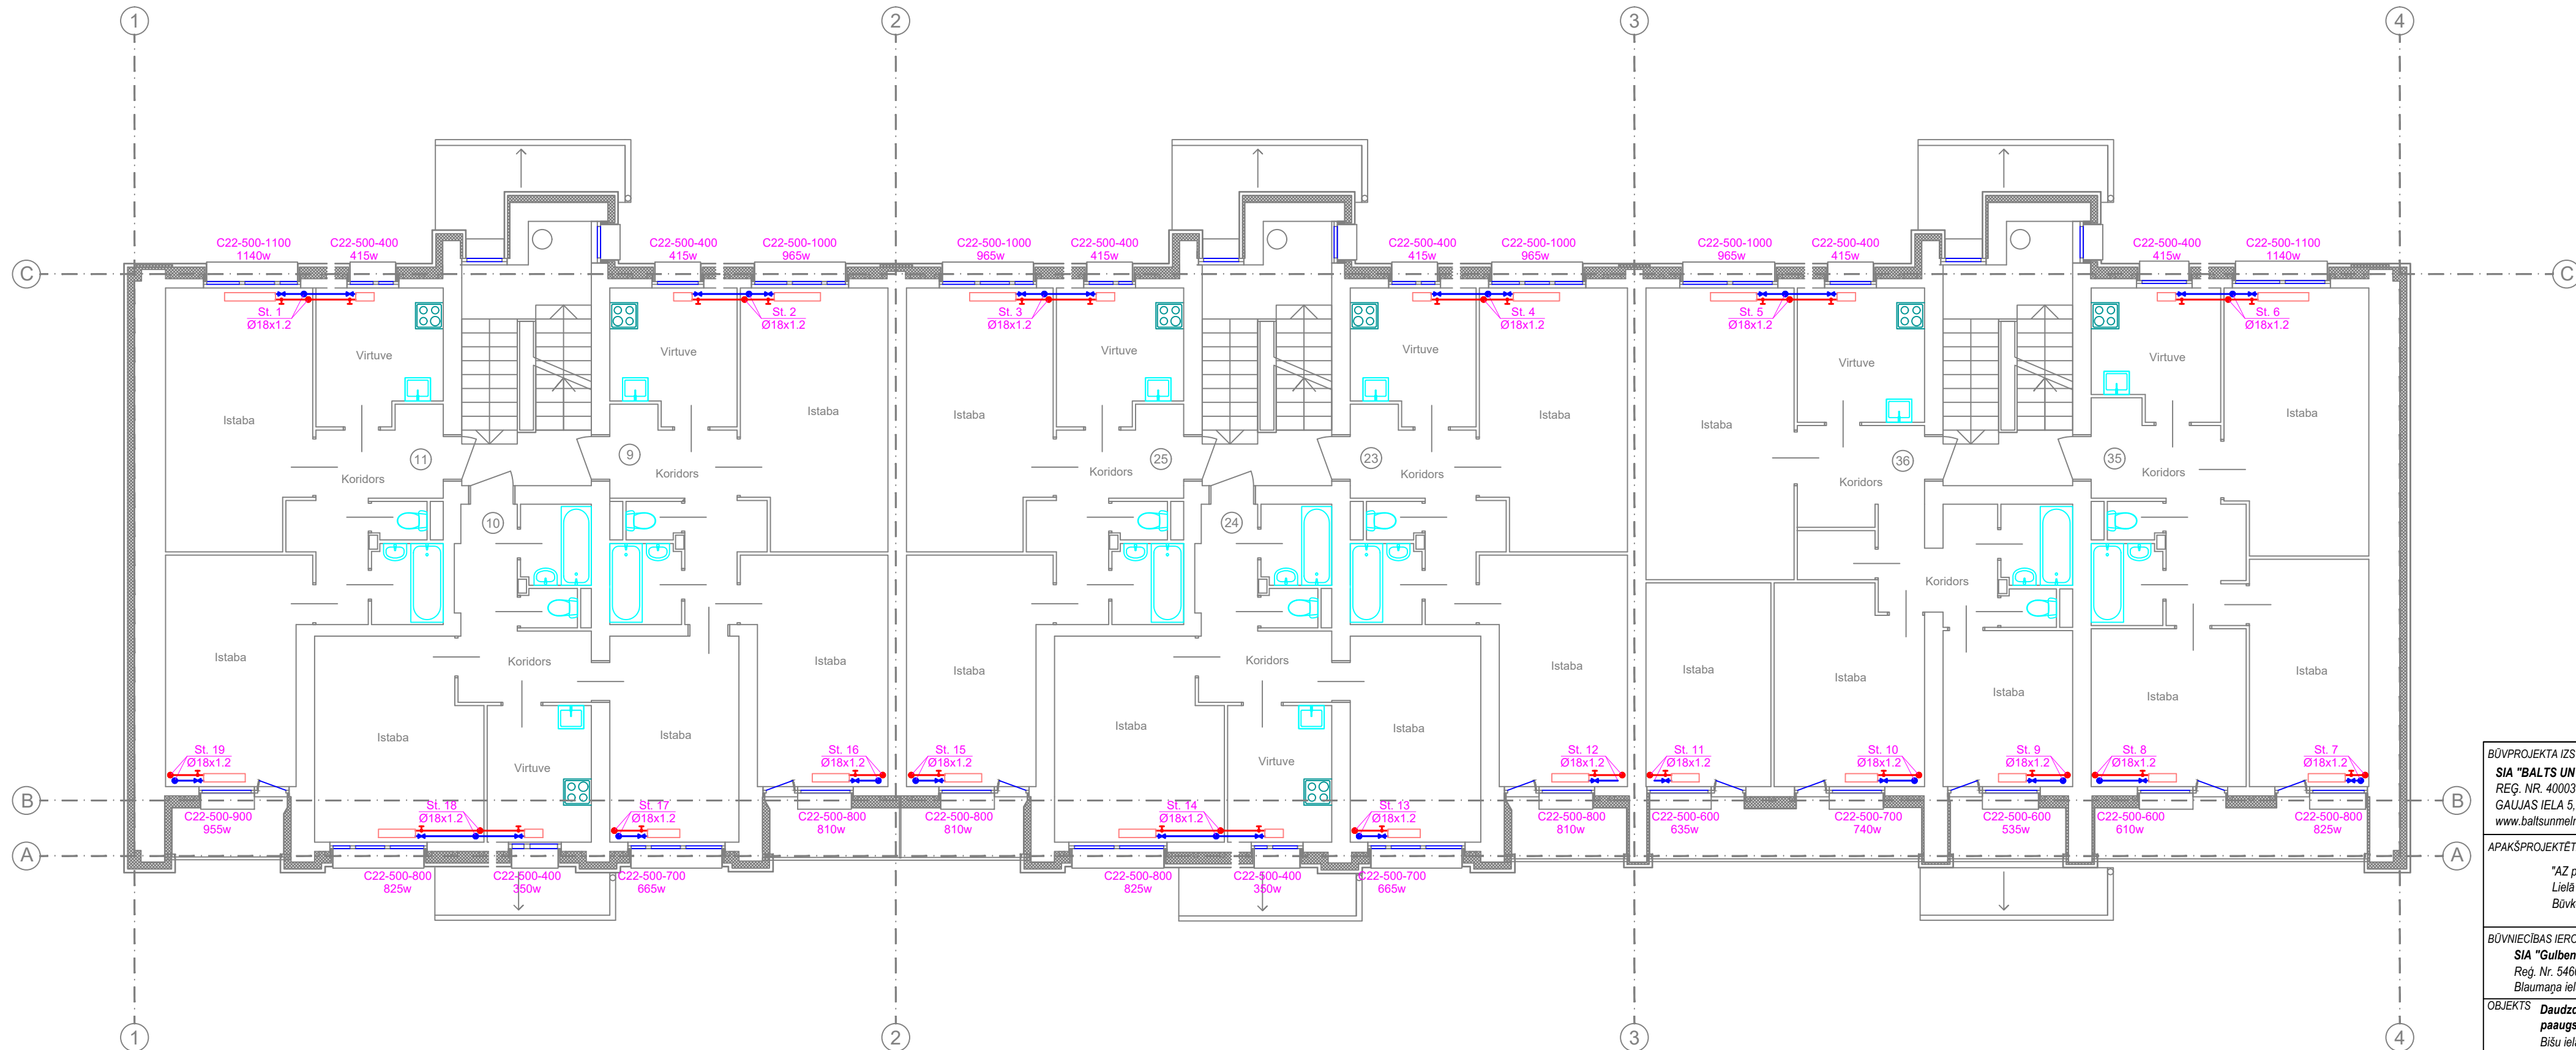

Piezīmes :

1. Dzīvokļu plānojums zīmēts saskaņā ar inventarizācijas plāniem.
2. Caurulvadu diametrus skatīt arī aksonometriskajā shēmā, lapā AVK-8.
3. Visi caurulvadi plānā mākslīgi attālināti no sienām.
4. Precīzas caurulvadu izvietouma vietas noteikt izbūves gaitā.

BŪVPROJEKTA IZSTRĀDĀTĀJS
SIA "BALTS UN MELNS"
REĢ. NR. 40003659614; BŪVK. REĢ. NR. 1482-R
GAUJAS IELA 5, RĪGA, LV-1026
www.baltsunmelns.lv

APAKŠPROJEKTĒTĀJS

"AZ projekts" SIA
Lielā iela 2 - 9, Liepāja
Būvkom. Reģ. 3215-R

BŪVNIECĪBAS IEROSINĀTĀJS SIA "Gulbenes Energo Serviss" Reģ. Nr. 54603000121 Blaumaņa iela 56A, Gulbene, Gulbenes novads	
OBJEKTS	Daudzdzīvokļu dzīvojamās mājas energoefek- tīvas paaugstināšanas pasākumi Bišu iela 4, Gulbene, Gulbenes novads

RASĒJUMS

AVK DAĻAS VAD.:	Aigars LĪDUMS Sert. Nr. 3-01126		06.2024
IZSTRĀDĀJA:	Aigars LĪDUMS		06.2024
STADIJA	Paskaidrojuma raksts	MĒROGS	1:100
MARKA	AVK-A	LAPA	6