


Pagraba plāns ar apkures cauruļvadiem M 1:100

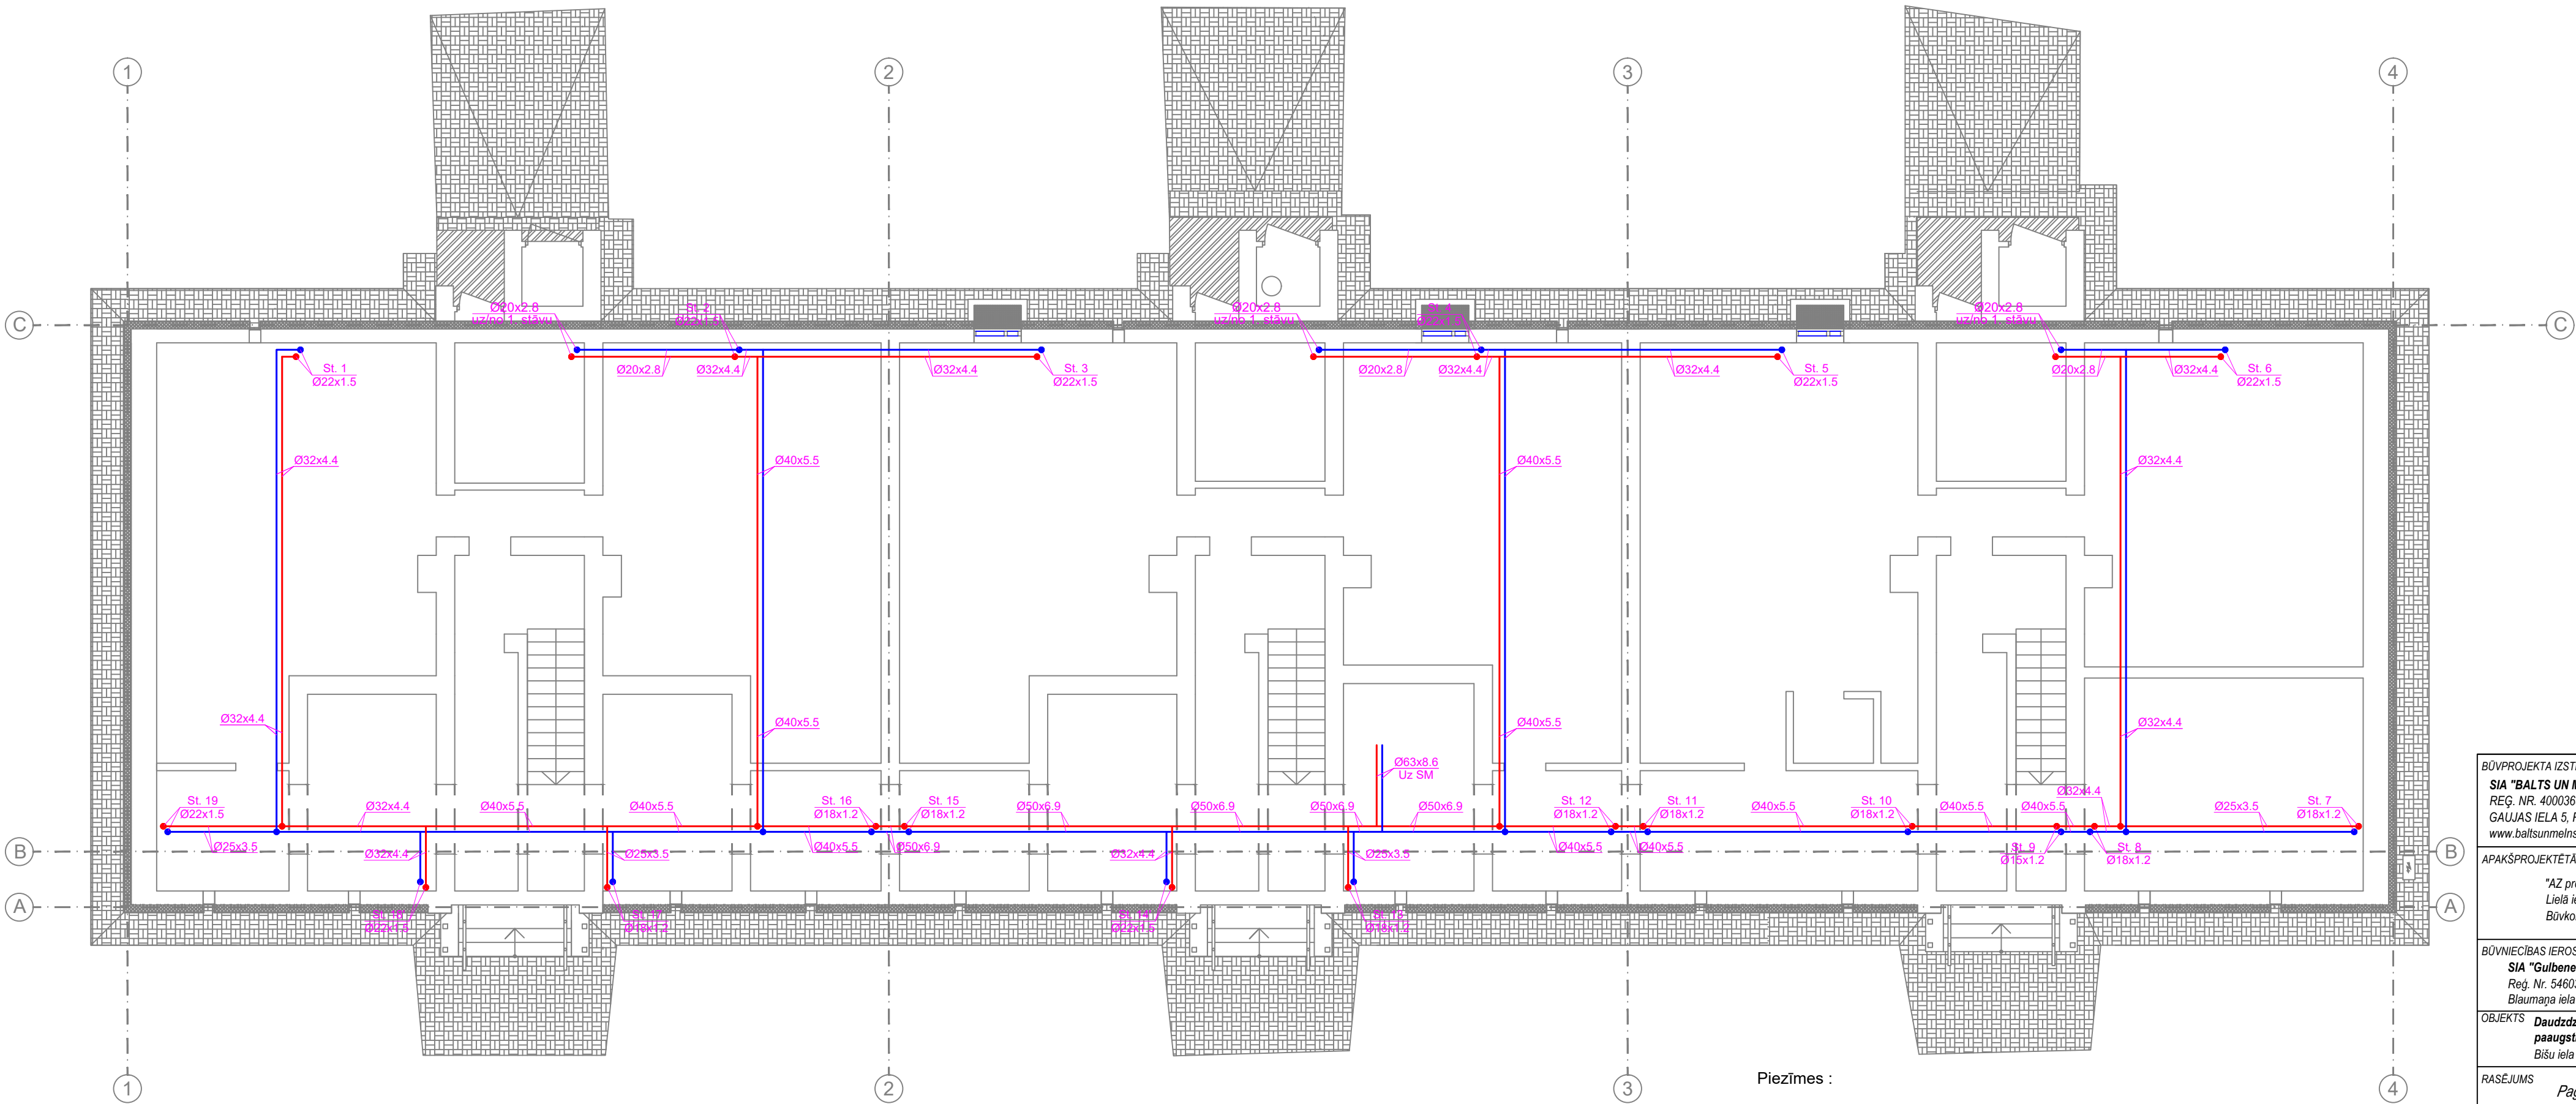

- Piezīmes :
- Dzīvokļu plānojums zīmēts saskaņā ar inventarizācijas plāniem.
 - Cauruļvadu diametrus skatīt arī aksonometriskajā shēmā, lapā AVK-8.
 - Visi cauruļvadi plānā mākslīgi attālināti no sienām.
 - Precīzas cauruļvadu izvietojuma vietas noteikt izbūves gaitā.

BŪVPROJEKTA IZSTRĀDĀTĀJS		
SIA "BALTS UN MELNS"		
REG. NR. 40003659614; BŪVK. REG. NR. 1482-R		
GAUJAS IELA 5, RĪGA, LV-1026		
www.baltsunmelns.lv		
APAKŠPROJEKTĒTĀJS		
"AZ projekts" SIA		
Lielā iela 2 - 9, Liepāja		
Būvkom. Reg. 3215-R		
BŪVNIECĪBAS IEROSINĀTĀJS		
SIA "Gulbenes Energo Serviss"		
Reg. Nr. 54603000121		
Blaumaņa iela 56A, Gulbene, Gulbenes novads		
OBJEKTS		
Daudzdzīvokļu dzīvojamās mājas energoefektivitātes		
paaugstināšanas pasākumi		
Bišu iela 4, Gulbene, Gulbenes novads		
RASEJUMS		
Pagraba plāns ar apkures cauruļvadiem		
AVK DAĻAS VAD.:	Aigars LĪDUMS	06.2024
	Sert. Nr. 3-01126	
IZSTRĀDĀJA:	Aigars LĪDUMS	06.2024
STADIJA	Paskaidrojuma raksts	MĒROGS
MARKA	AVK-A	LAPA
		2