



1. STĀVA PLĀNS M1:100

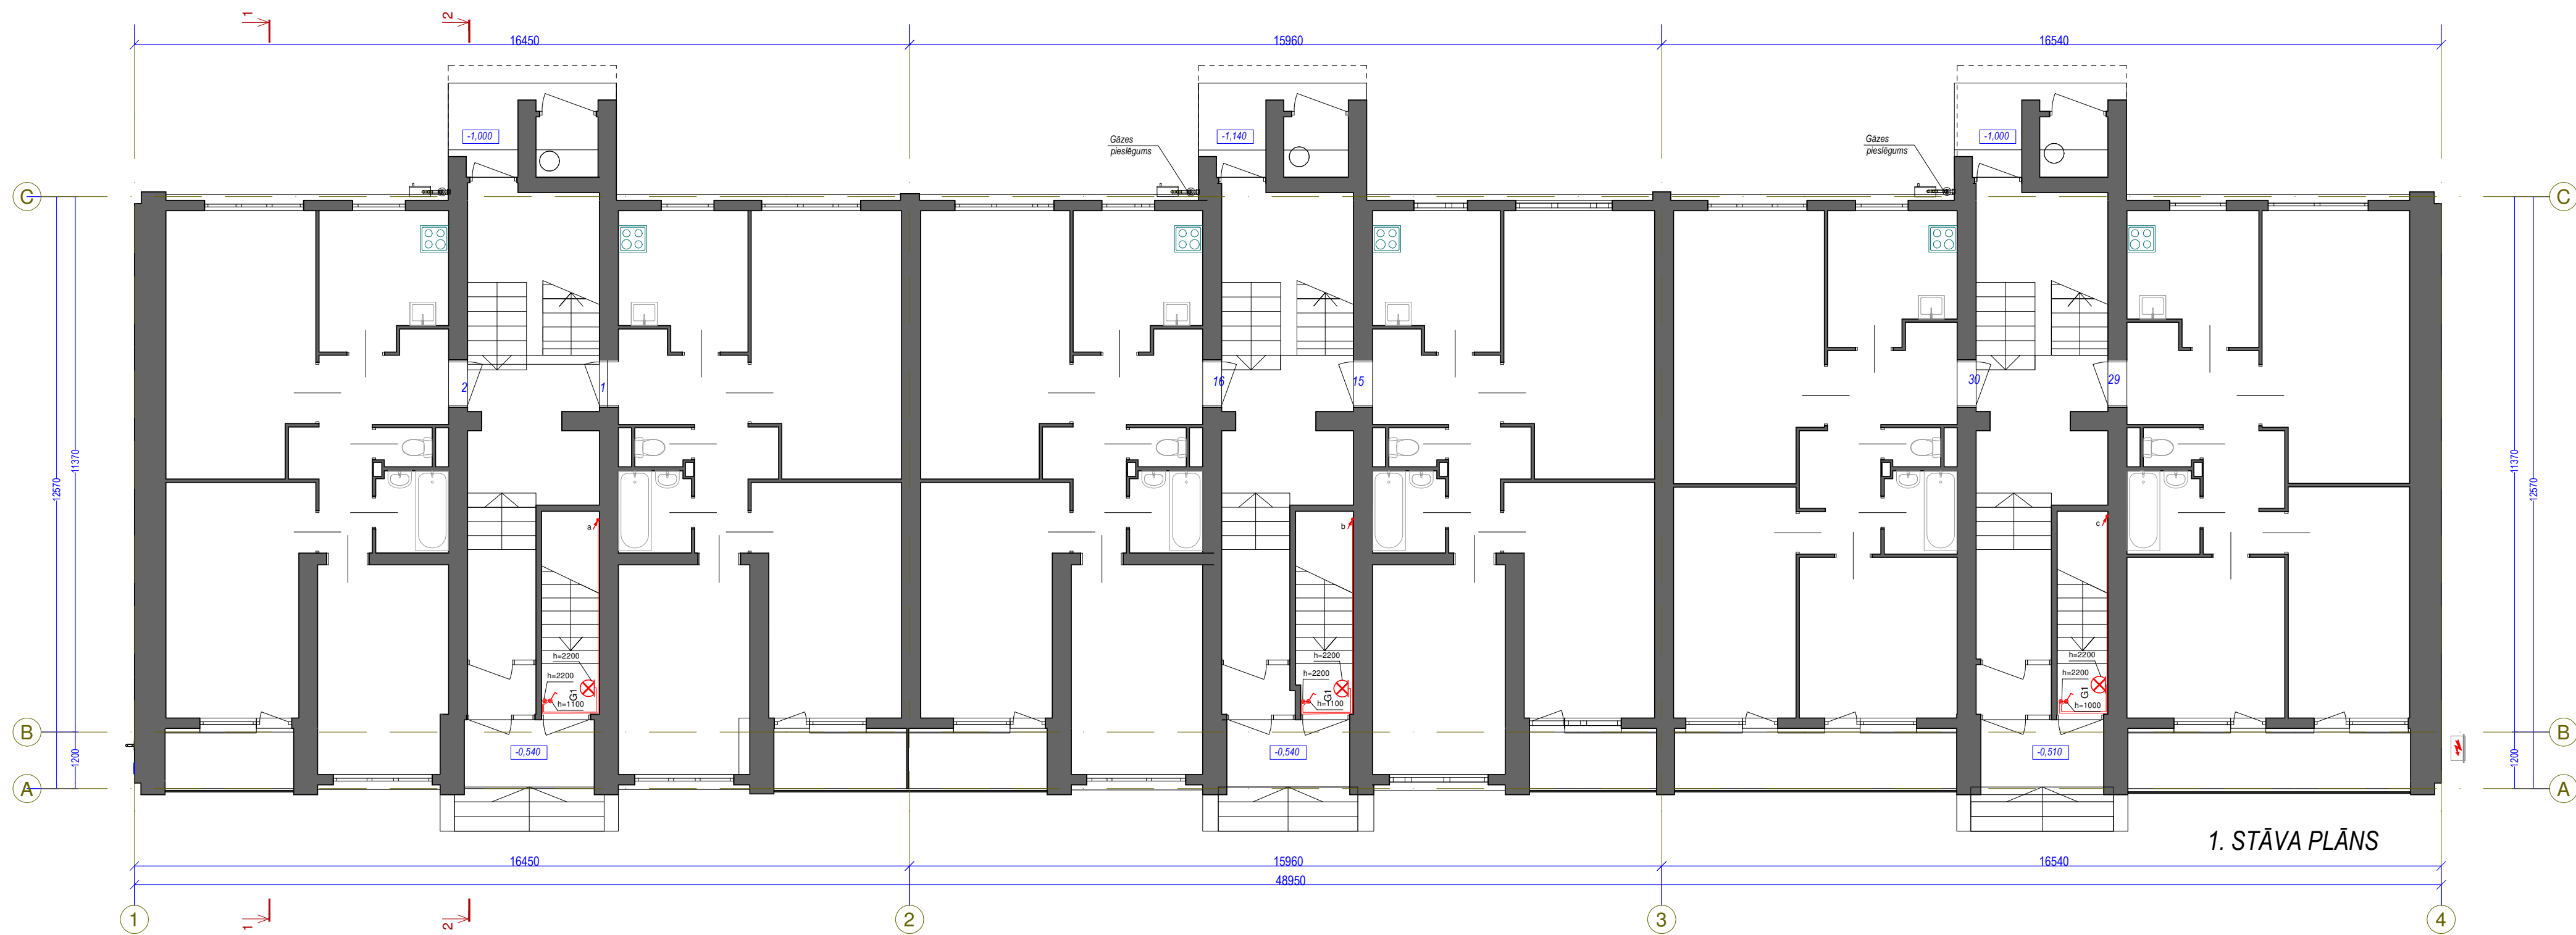

PAGRABA STĀVA PLĀNS M1:100

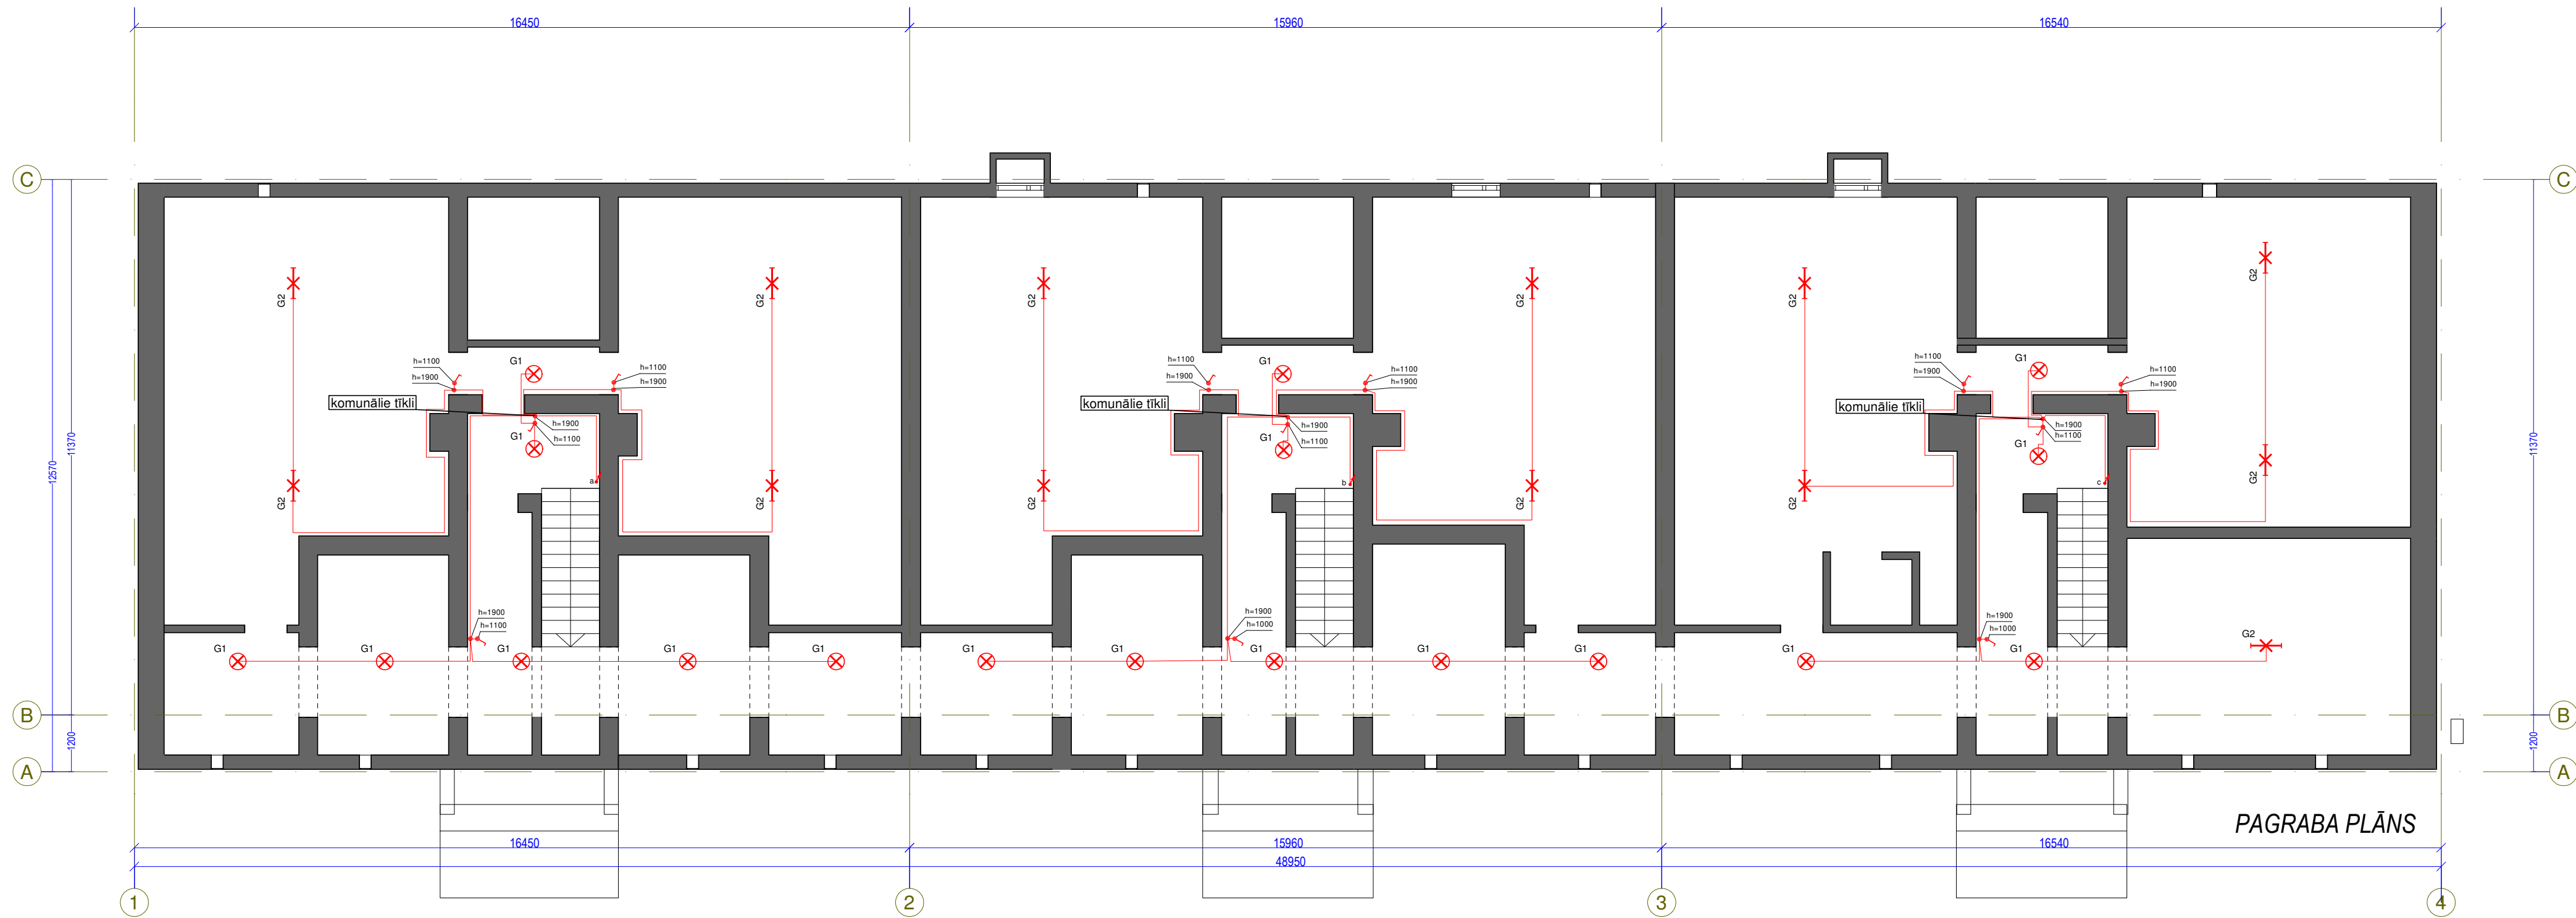

- slēdzis via IP44
- nozārkārba via IP44
- G1 15W Platforveida LED gaismeklis "RIO", RIO90_15W_CCT_LED_1350
- G2 18W TRIECIENIZTURĪGS LINEĀRS (IP65) LED GAISMEKLIS LION, LION140_18W_LED_2520

PIEZĪMES

1. Visus materiālu apjomus būvorganizācija precizēt, vadoties pēc projekta rasējumiem un situācijas objekta. Būvuzņēmējam pirms galējās būvniecības darbu izstrādes iepazīties ar objekta un veikt papildus apsekošanu būvniecības darbu un materiālu apjomu precizēšanai. Precizējot apjomus, izmaiņas saskaņot ar būvniecības ierosinātāju iepirkuma procedūras laikā.

BŪVPROJEKTA IZSTRĀDĀTĀJS			
SIA "BALTS UN MELNS"			
Reģ. Nr. 40903559614, Būv. Reģ. Nr. 1482-R			
Gaušas iela 5, Rīga, LV-1026			
www.baltunmelns.lv			
BŪVNICĪBAS IEROSINĀTĀJS			
SIA "Gulbenes Energo Serviss"			
Reģ. Nr. LV54603000121			
Bāzmaņa iela 36A, Gulbene, Gulbenes novads, LV-4401			
OBJEKTS			
Daudzdzīvokļu dzīvokļu ēkas atjaunošana			
Būv. iela 4, Gulbene			
RASEJUMS			
Apgaismojums. 1. stāva plāns. Pagraba plāns.			
EL DAĻAS VAD.	I.ŠOŠINS		05.07.2024
IZSTRĀDĀJA:	I.ŠOŠINS		05.07.2024
STADIJA	BP	MĒROGS	1:100
MARKA	EL	LAPA	02